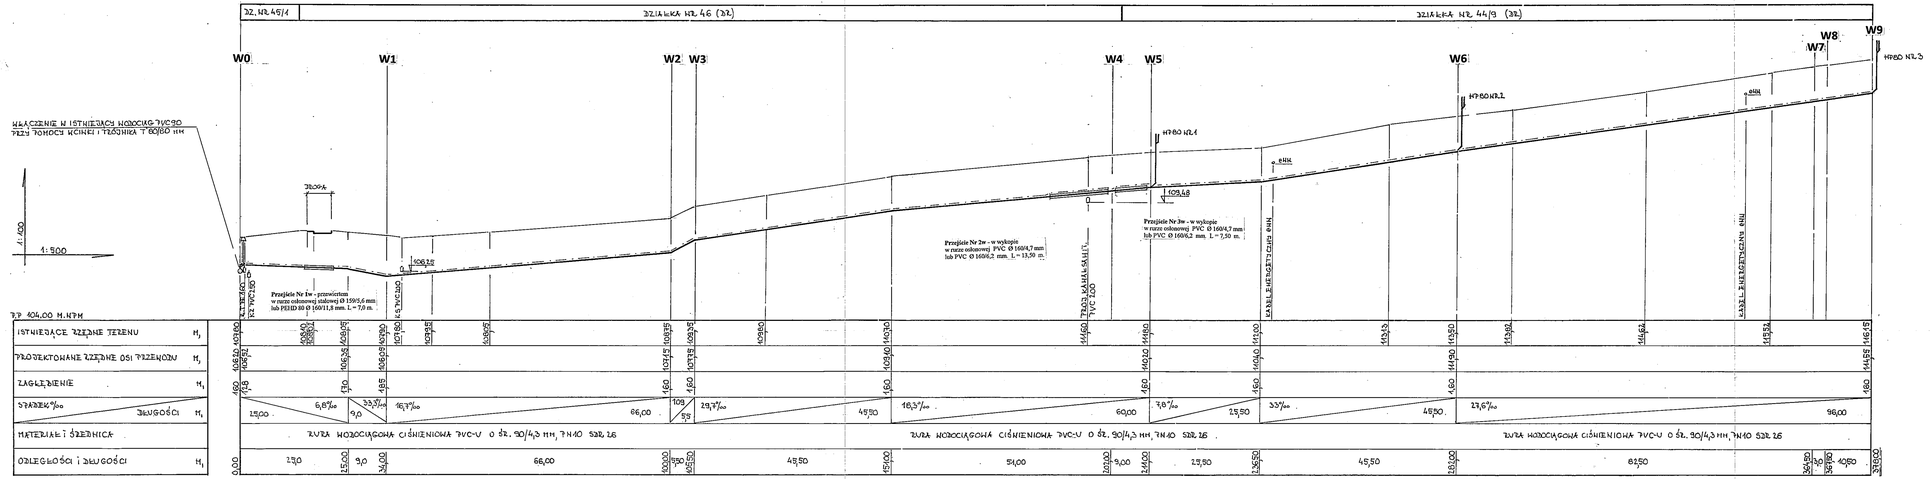
DZ. NR. 45/1
DZIAŁKA NR. 46 (DZ)
DZIAŁKA NR. 44/9 (DZ)
W0
W1
W2
W3
W4
W5
W6
W7
W8
W9
WŁĄCZENIE W ISTNIEJĄCY WODOCIĄG PVC 90 PRZY POMOCY KOLNIERZY I TRÓJNIKA Ø 160/80 MM
1:500
1:100
Przejście Nr 1w - przewiertem w rurze osłonowej stalowej Ø 159/5,6 mm lub PEHD 80 Ø 160/11,8 mm. L = 7,0 m.
Przejście Nr 2w - w wykopie w rurze osłonowej PVC Ø 160/4,7 mm lub PVC Ø 160/6,2 mm. L = 13,50 m.
Przejście Nr 3w - w wykopie w rurze osłonowej PVC Ø 160/4,7 mm lub PVC Ø 160/6,2 mm. L = 7,50 m.
KANAŁ ENERGETYCZNY 6kV
RZ. PVC 90
