


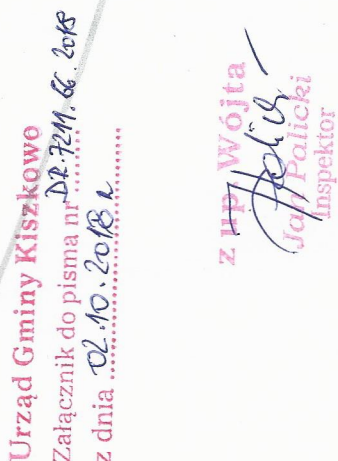

Z upr. Wójta  
Jan Palicki  
Inspektor

|                        |                  |                                                                |                                                                                     |
|------------------------|------------------|----------------------------------------------------------------|-------------------------------------------------------------------------------------|
| Inwestor:              |                  | Gmina Kiszewo<br>ul. Szkolna 2; 62-280 Kiszewo                 |                                                                                     |
| Przedmiot opracowania: |                  | Budowa drogi osiedlowej w m. Dąbrówka Kościelna<br>gm. Kiszewo |                                                                                     |
| Nazwa rysunku:         |                  | PLAN SYTUACYJNY                                                |                                                                                     |
| Autor                  | Nazwisko         | Nr uprawnień                                                   | Podpis                                                                              |
| Projektant             | Marek Nowakowski | 10383/PW                                                       |  |
| Opracowujący:          | Maciej Trągals   | WK/PWO/OD/0082/08                                              |  |
|                        |                  | Skala                                                          | 1:500                                                                               |
|                        |                  | Nr rys.                                                        | 2.1                                                                                 |

nr licencji Auto Cad LT: 347-56285676





obr. Turośńko  
obr. Dąbrówka Kościelna

W5 km 0+322,65  
X=6445163,69  
Y=5824972,62  
 $\alpha=9,465$  deg  
R=200,0m  
T=16,56m  
B=0,68m

R200,00

110.42  
110.50  
110.54

J.gr.

0+3110.17  
110.14  
110.23  
110.24

110.34  
110.36  
4,00

110.49  
110.54

110.55  
110.55

0+2  
110.09  
110.28  
110.39

R160,00

W4 km 0+188,37  
X=6445243,09  
Y=5824864,26  
 $\alpha=6,963$  deg  
R=160,0m  
T=9,73m  
B=0,30m

5192/4  
LS

Urząd Gminy Kiszkowo  
Załącznik do pisma nr DL.724.66.2018  
z dnia 22.10.2018

z up. Wójt  
J. Palicki  
Inspektor

Gmina Kiszkowo  
ul. Szkolna 2; 62-280 Kiszkowo

Budowa drogi osiedlowej w m. Dąbrówka Kościelna  
gm. Kiszkowo

PLAN SYTUACYJNY

| Autor         |  | Nazwisko         | Nr uprawnień    | Po podpis | Skala | Nr rys. |
|---------------|--|------------------|-----------------|-----------|-------|---------|
| Projektant:   |  | Marek Nowakowski | 103/83/PW       |           | 1:500 | 2.2     |
| Opracowujący: |  | Maciej Trójgł    | WKP/O/OD/008208 |           |       |         |

nr licencji Auto Cad LT: 347-56285676



W6 km 0+398,02  
X=6445129,75  
Y=5825039,91  
 $\alpha=2,627$  deg

Z1 km 0+401,77  
X=6445128,20  
Y=5825043,36

Z2 km 0+487,06  
X=6445093,32  
Y=5825121,19

Urząd Gminy Kiszkowo  
Załącznik do pisma nr 22.72.11.66.2018  
z dnia 02.10.2018r.

z up. Wójt  
Jan Palicki  
Inspektor

Gmina Kiszkowo  
ul. Szkolna 2; 62-280 Kiszkowo

Budowa drogi osiedlowej w m. Dąbrowka Kościelna  
gm. Kiszkowo

PLAN SYTUACYJNY


| Nazwa rysunku: |                  | PLAN SYTUACYJNY |         |
|----------------|------------------|-----------------|---------|
| Autor          | Nazwisko         | Nr uprawnień    | Podpis  |
| Projektant     | Marek Nowakowski | 10363/PW        |         |
| Opracowujący   | Maciej Trajgis   | WKP/O/WO/008209 |         |
|                |                  | Skala           | Nr rys. |
|                |                  | 1:500           | 2.3     |

nr licencji Auto Cad LT: 347-56285676




z dnia ... 02.10.2012

Inspektor

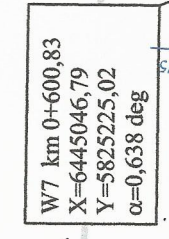

nr licenței Auto Cad LT: 347-56285676



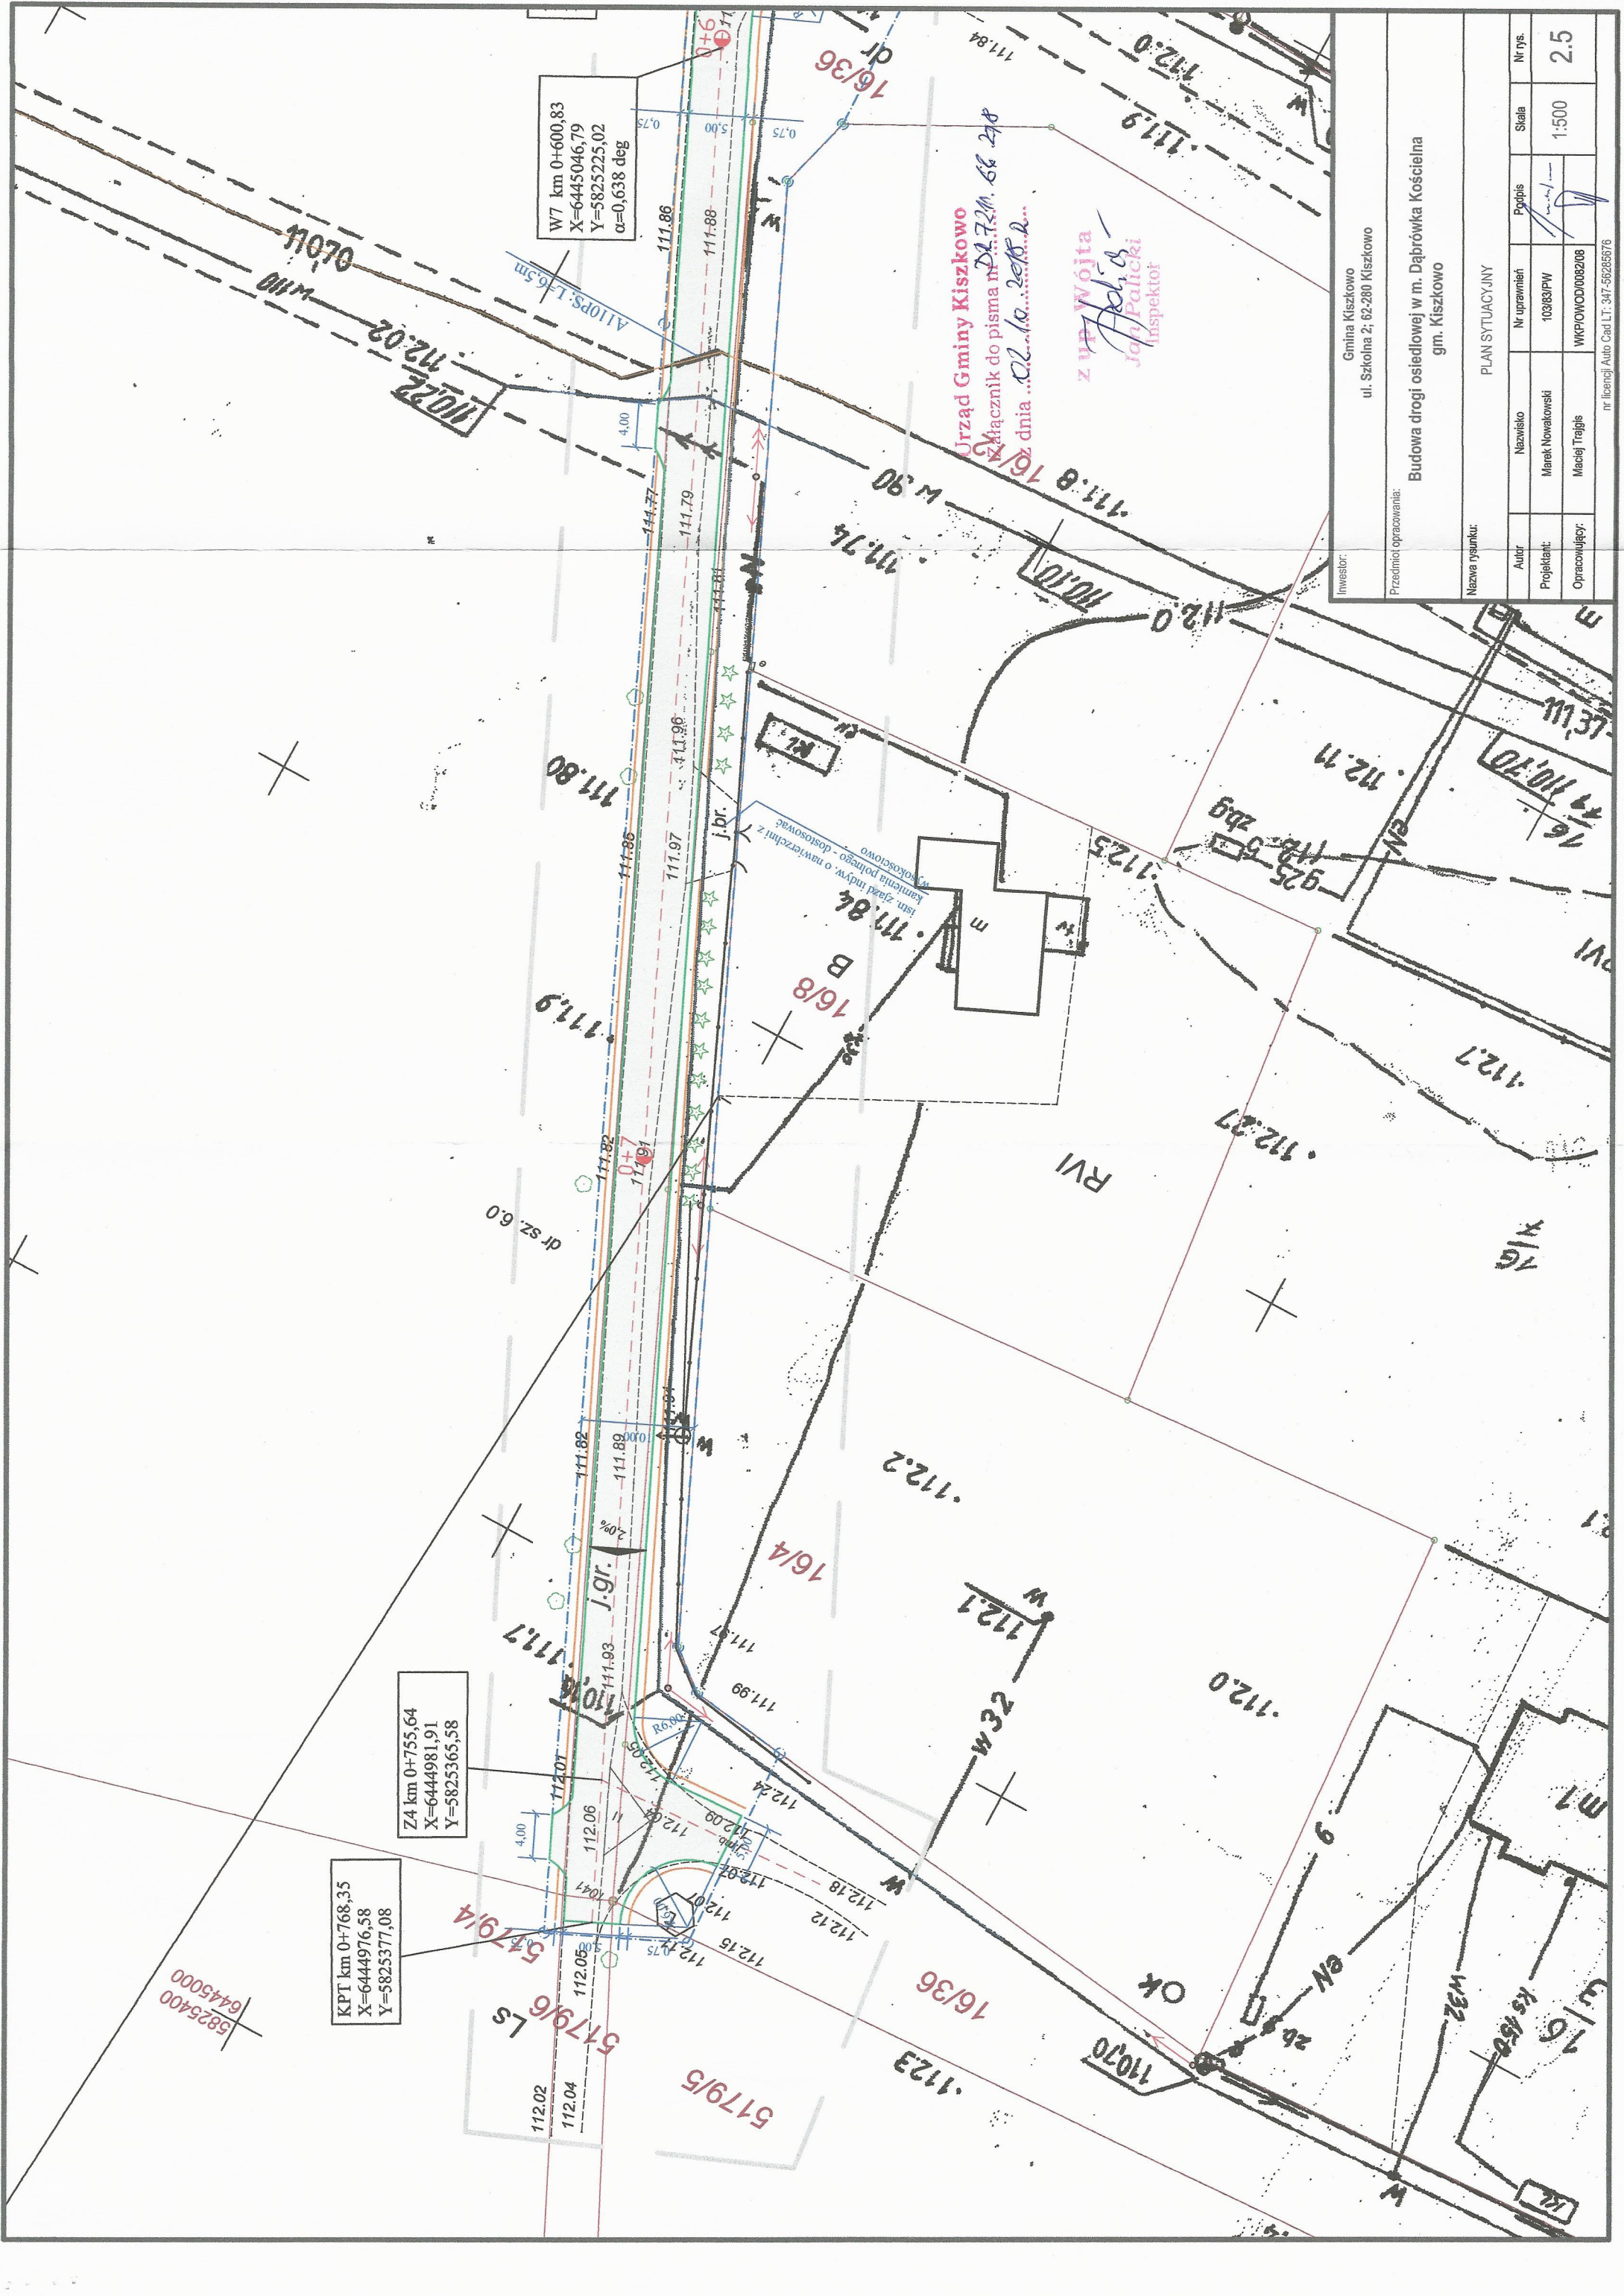

W7 km 0+600,83  
X=6445046,79  
Y=5825225,02  
 $\alpha=0,638$  deg

Z4 km 0+755,64  
X=6444981,91  
Y=5825365,58

KPT km 0+768,35  
X=6444976,58  
Y=5825377,08

Urząd Gminy Kiszczkowo  
Załącznik do pisma nr...  
dnia...  
z up. Wójta  
J. Palicki  
Inspektor

Investor:  
Gmina Kiszczkowo  
ul. Szkolna 2; 62-280 Kiszczkowo

Przedmiot opracowania:  
Budowa drogi osiedlowej w m. Dąbrówka Kościelna  
gm. Kiszczkowo

Nazwa rysunku:  
PLAN SYTUACYJNY

| PLAN SYTUACYJNY |                  |                 |       |
|-----------------|------------------|-----------------|-------|
| Autor           | Nazwisko         | Podpis          | Skala |
| Projektant      | Marek Nowakowski | 10383PW         | 1:500 |
| Opracowujący    | Maciej Trajgis   | WKPOWOD/0082/08 | 2.5   |