


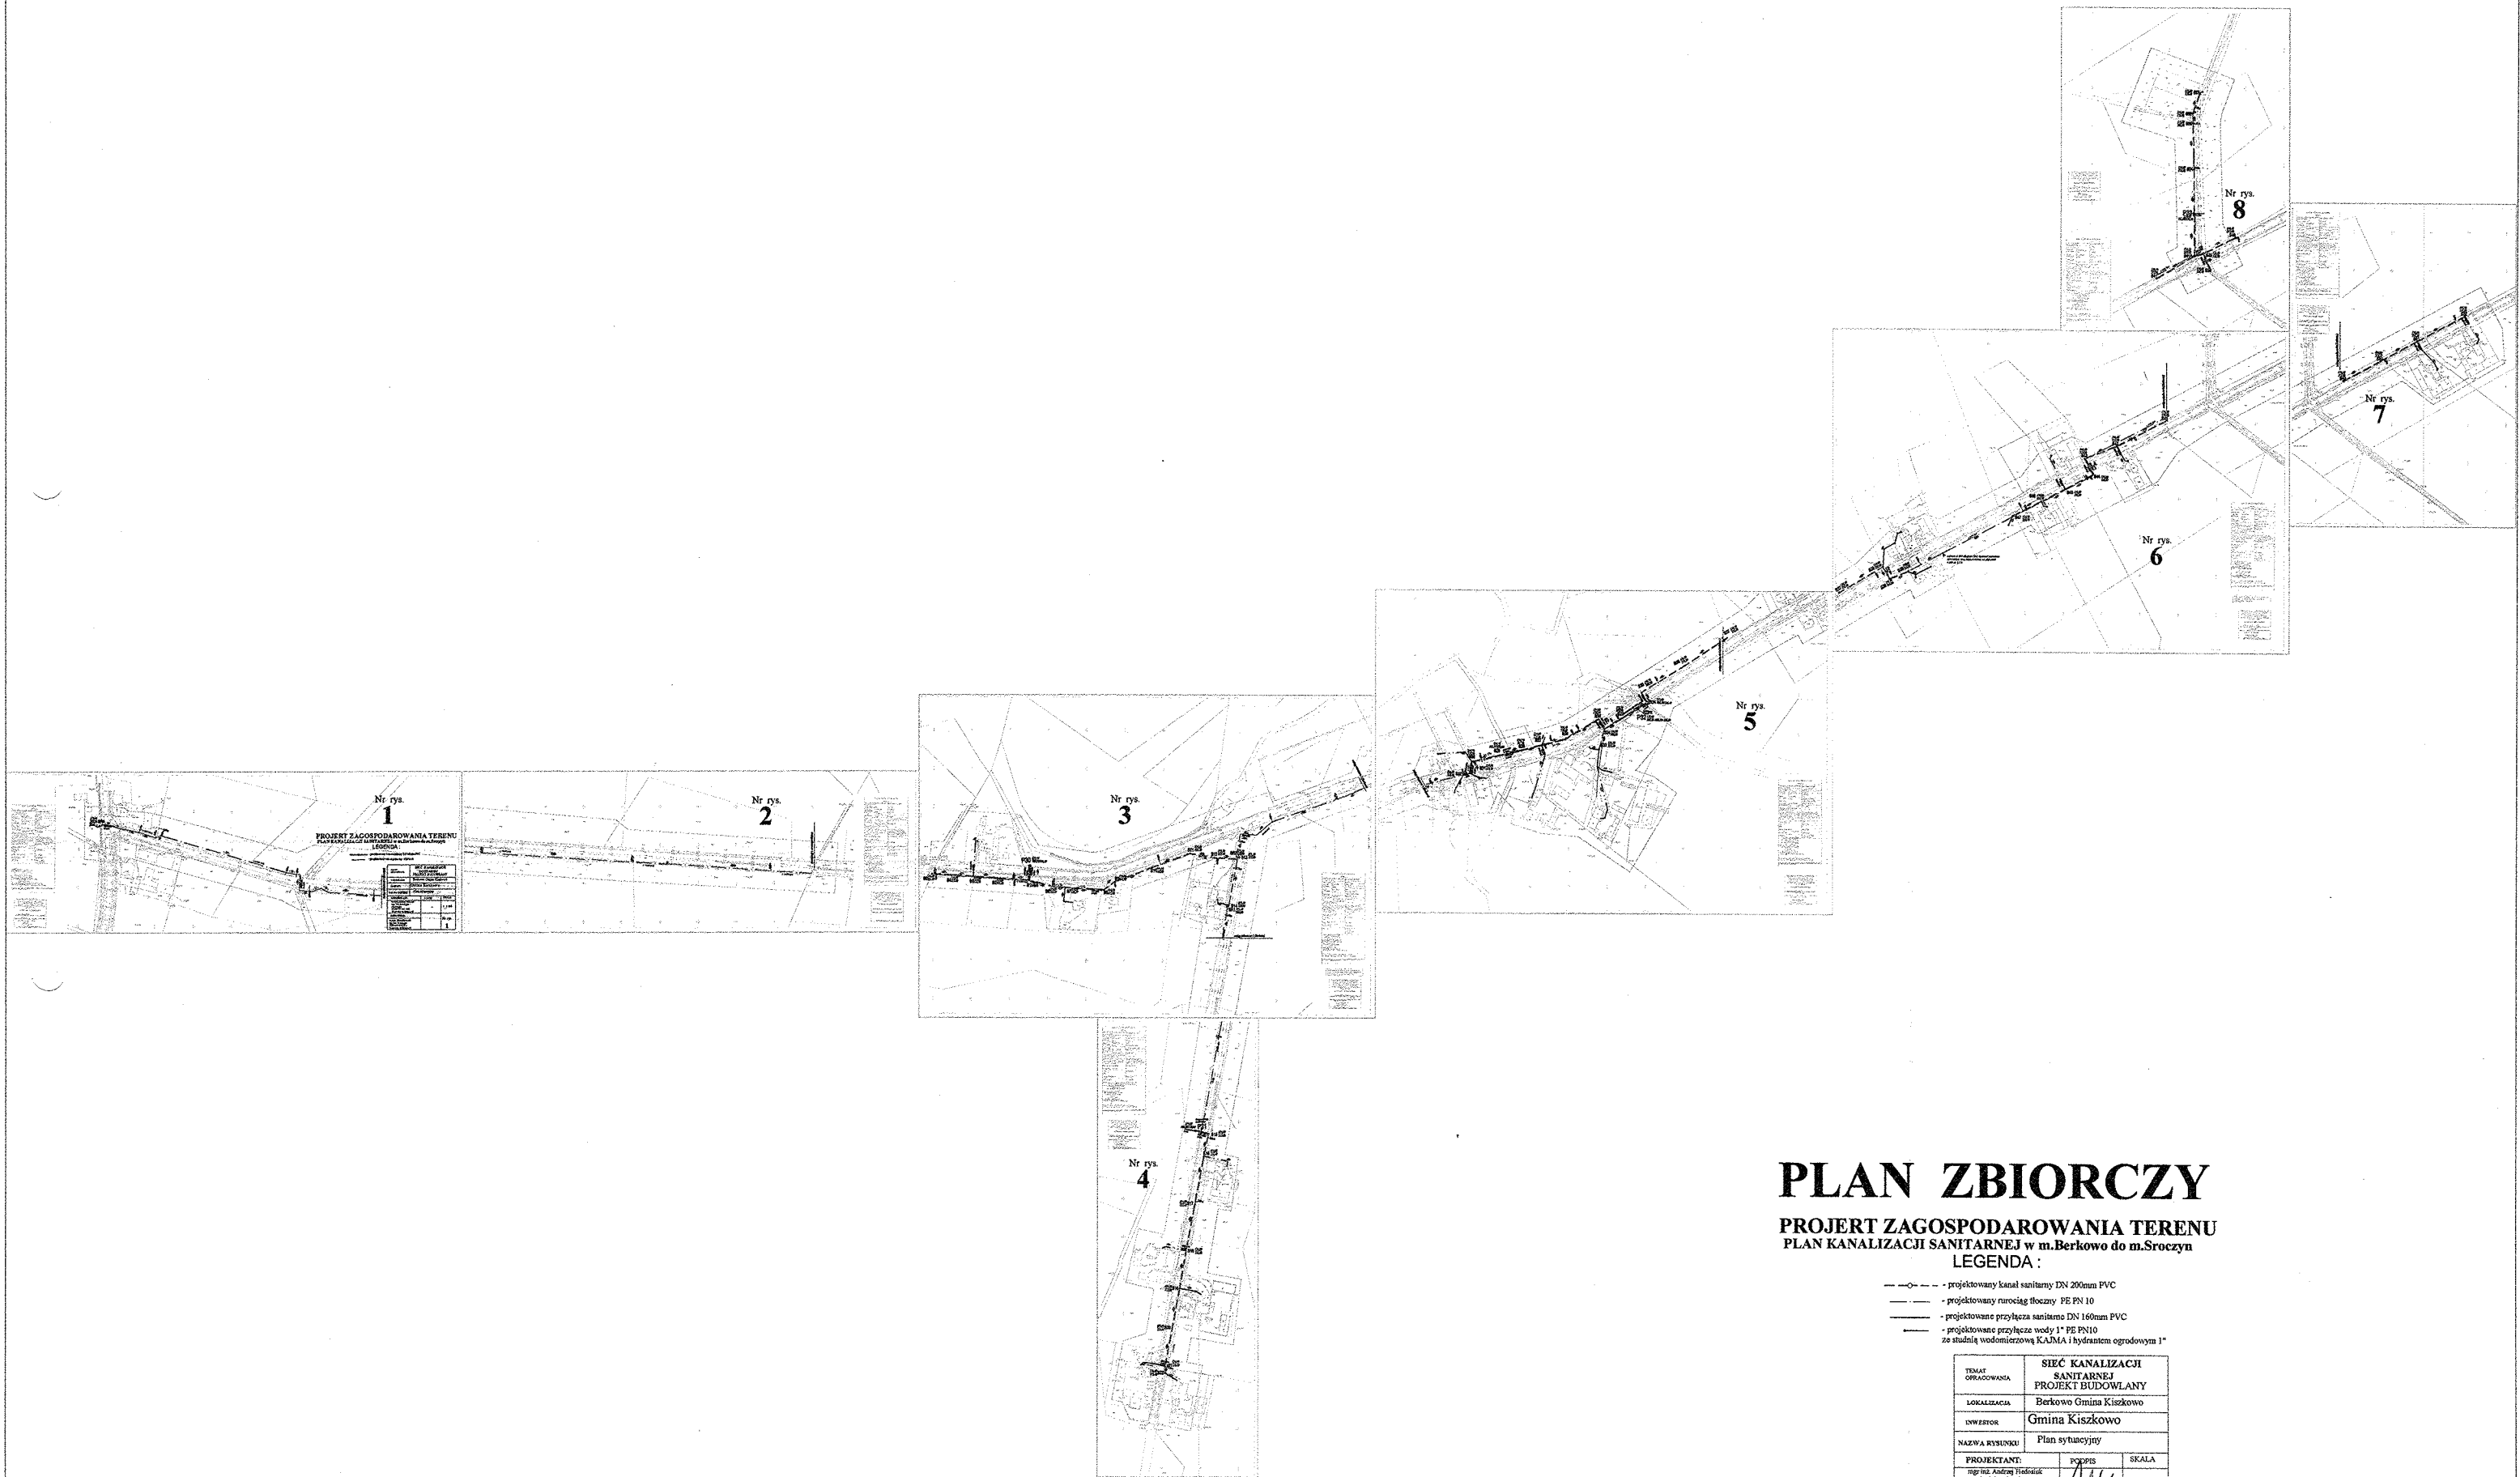

PLAN ZBIORCZY

PROJEKT ZAGOSPODAROWANIA TERENU
PLAN KANALIZACJI SANITARNEJ w m.Berkowo do m.Sroczyń

LEGENDA :

- - - - - projektowany kanał sanitarny DN 200mm PVC
- - - - - projektowany rurociąg tłoczny PE PN 10
- - - - - projektowane przyłącze sanitarne DN 160mm PVC
- - - - - projektowane przyłącze wody 1" PE PN10
- o studnia wodomierzowa KAJMA i hydrantem ogrodowym 1"

TEMAT OPRACOWANIA	SIĘĆ KANALIZACJI SANITARNEJ PROJEKT BUDOWLANY		
LOKALIZACJA	Berkowo Gmina Kiszewo		
INWESTOR	Gmina Kiszewo		
NAZWA RYSUNKU	Plan sytuacyjny		
PROJEKTANT:	PODPIS	SKALA	Nr rys. 1 - 8
mgr inż. Andrzej Włodarczyk mgr inż. Instalacje - Instalacje NR-GP-2542/15691 Wagrowice ul. Dłutowa 22		1 : 8.000	
SPRAWDZĄCY:			
mgr inż. Mirosław Fiedoruk mgr inż. Instalacje WSP-0194/PWC/15 Wagrowice ul. Dłutowa 22			

STAROSTA GNEŹNIENSKI	
(Nazwa organu przeprowadzającego naradę koordynacyjną)	
Zgodnie z art. 28c ustawy z dnia 17 maja 1989r. - Prawo geodezyjne i kartograficzne (Dz. U. z 2010r. Nr 193 poz. 1287, z późn. zm.) poświadczam, że niniejsza dokumentacja projektowa była przedmiotem narady koordynacyjnej przeprowadzonej w dniu 2019-04-16	
(Data)	
Powiatowym Zarządzie Geodezji, Kartografii, Katastru i Nieruchomości w Gnieźnie, al. Reymonta 21 B	
(Nazwa jednostki, adres przeprowadzenia narady koordynacyjnej)	
GK.Z.6630. 015.2019 Gurew	2019-04-16
(Znak sprawy)	(Miejscowość i data)
	z up. STAROSTY GNEŹNIEŃSKIEGO
	Maria Kuzmicka
	przewodniczącą porady koordynacyjnej
(Podpis przewodniczącego narady koordynacyjnej)	

PROJEKT ZAGOSPODAROWANIA TERENU
PLAN KANALIZACJI SANITARNEJ w m.Berkowo do m.Sroczyn
LEGENDA :

- projektowany kanał sanitarny ϕ 200mm PVC-SN8 r. lita
- projektowany rurociąg tłoczny ϕ 110 PE PN 10

MAPA DO CELÓW PROJEKTOWYCH	
ARKUSZ 1	
Oznaczenie kancelaryjne zgłoszenia pracy geodezyjnej	GK.U.6640.3706.2017
Nazwa miejscowości	Sroczyń
Jednostka ewidencyjna	identyfikator 300304_2 nazwa Kiszkowo
Obszar ewidencyjny	identyfikator 0018 nazwa Sroczyń
Skala mapy	1:500 (powiększenie)
Nazwa układu współrzędnych	prostokątnych 2000 południk 18
Nazwa układu wysokości	układu wysokości Kronsztadt
Oznaczenie granic obzaru, który był przedmiotem aktualizacji	- -
Informacja o skutkach gruntowych mających wpływ na zagospodarowanie gruntów, zlokalizowanych w granicach projektowanej inwestycji	Wykresy i rysunki mapy nie były poprzedzone uśrednieniami i pomiarami terenowymi, zlokalizowanych gruntów podobnie w granicach projektowanej inwestycji budowlanej.
Data opracowania mapy	23 października 2017r.
Arkusz mapy ewid. nr	1
Działka nr	wg zasiegu
Ulica	
Księga Wieczysta nr	wg zasiegu
Powierzchnia	wg zasiegu
Sekcja nr	6.180.14.05.3.4 6.180.14.05.4.3

Poświadczam, że niniejszy dokument został opracowany w wyniku prac geodezyjnych i kartograficznych, których rezultaty zawiera operat techniczny wpisany do ewidencji materiałów państwowego zasobu geodezyjnego i kartograficznego

STAROSTA GNEŹNIENSKI

2019-04-16


(Data wpisania do ewidencji materiałów państwowego zasobu geodezyjnego i kartograficznego)

z up. Starosty Gnieźnieńskiego

Michał Kuzmicka

inspektor

(Data, nazwa i podpis osoby reprezentującej organ)

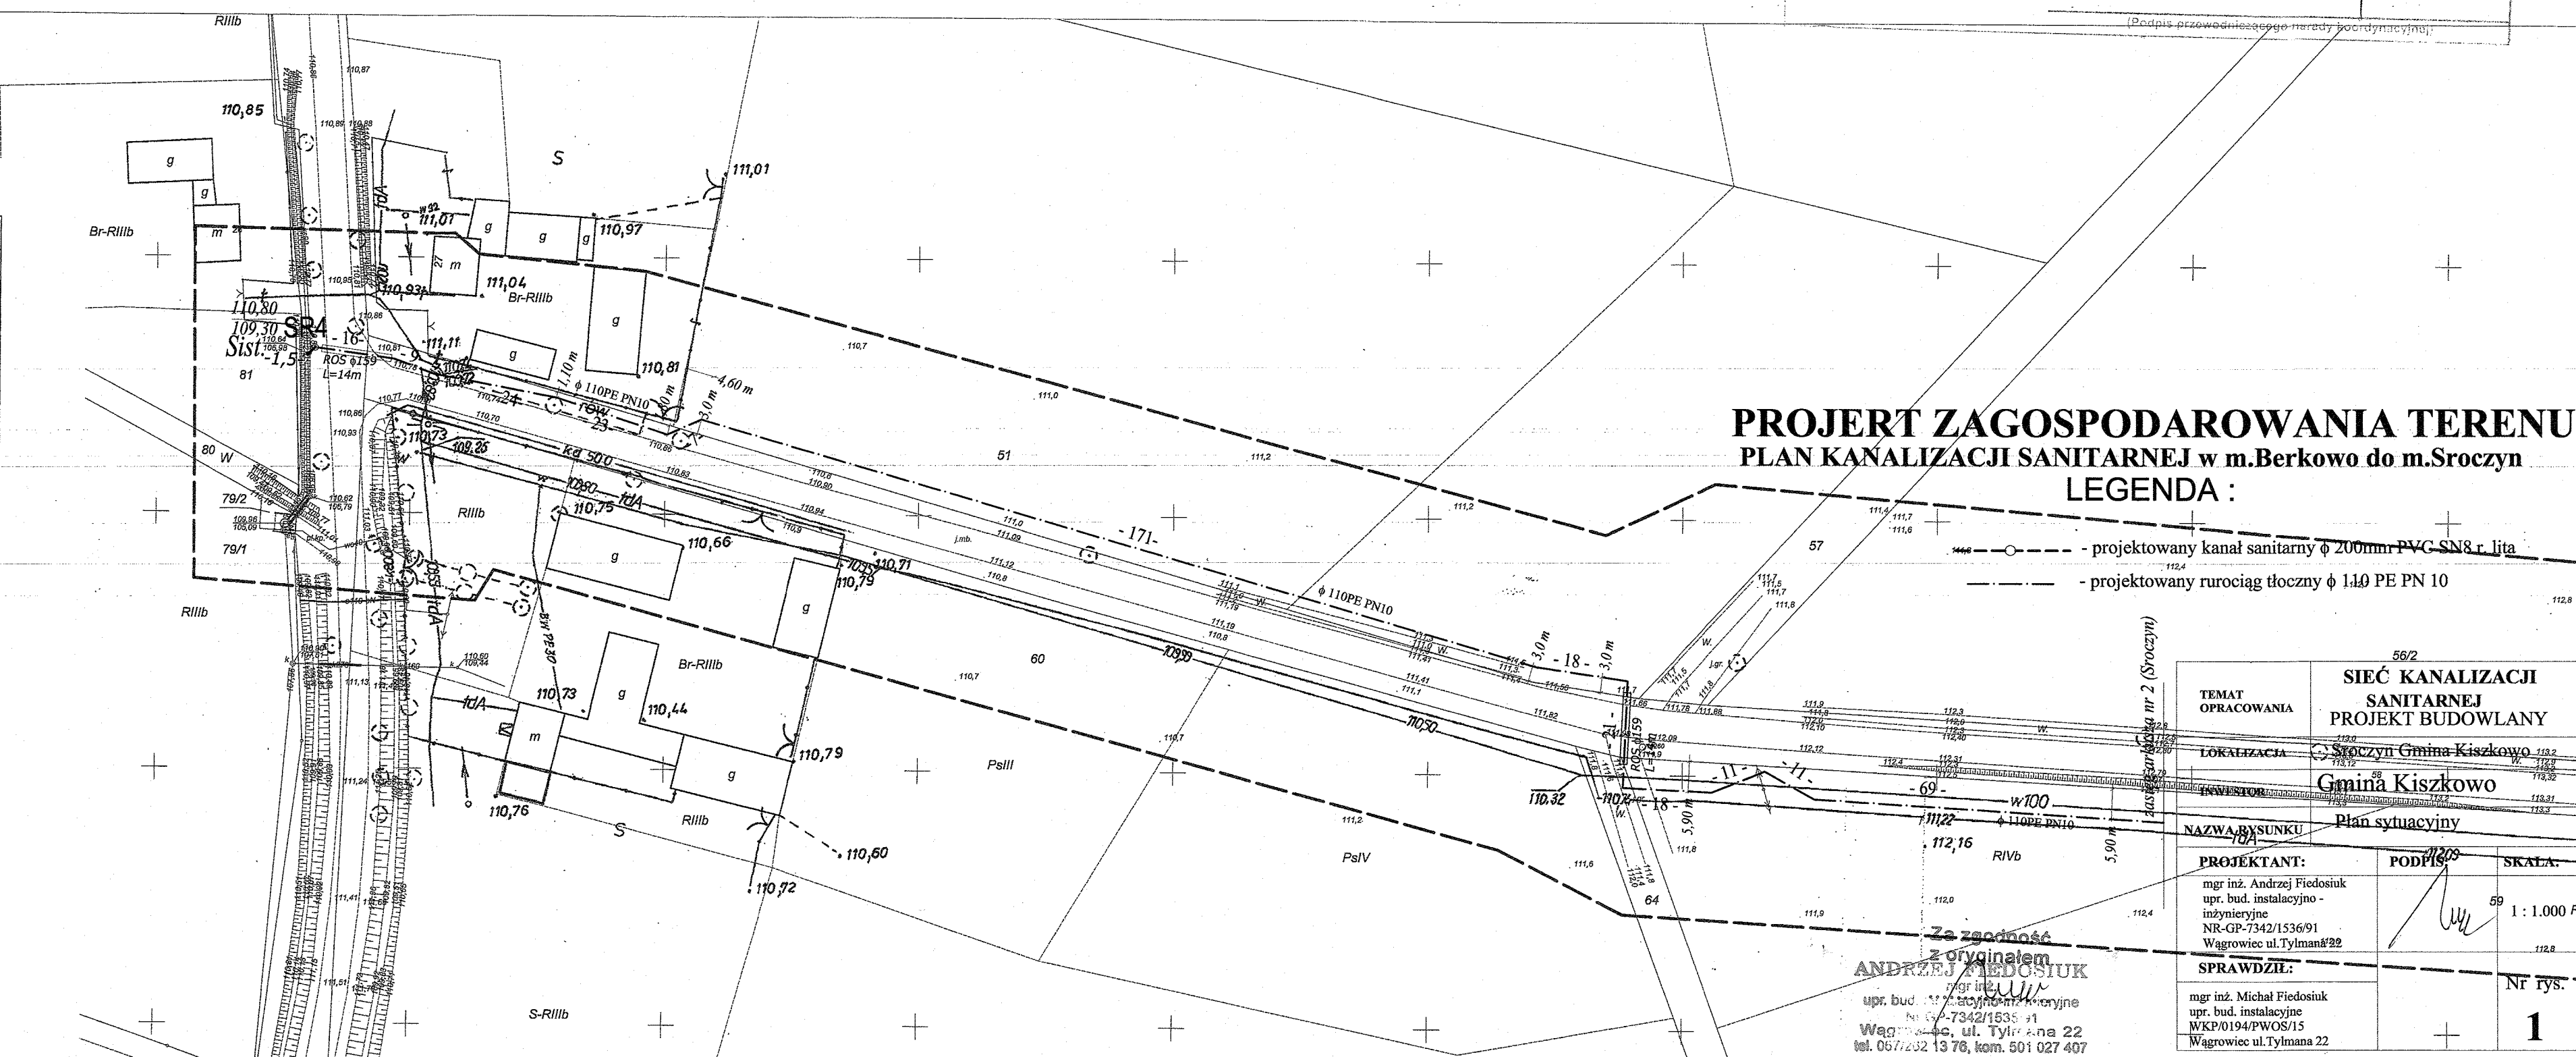

STAROSTA GNIEŹNIENSKI

(Nazwa organu przeprowadzającego naradę koordynacyjną)

Zgodnie z art. 28c ustawy z dnia 17 maja 1989r. - Prawo geodezyjne i kartograficzne (Dz. U. z 2010r. Nr 193 poz. 1207, z późn. zm.) poświadczam, że niniejsza dokumentacja projektowa była przedmiotem narady koordynacyjnej przeprowadzonej w dniu 2019-04-16 (Data)

Powiatowym Zarządzie, Geodezji, Kartografii, Katastru i Nieruchomości w Gnieźnie, al. Raymonta 21 B (Nazwa jednostki, adres przeprowadzenia narady koordynacyjnej)


GK.Z.6630.215.2019 Gniezno 2019-04-16 (Znak sprawy)

(Miejscowość i data)

Z up. STAROSTY GNIEŹNIEŃSKIEGO

(Miejsce i data)

(Podpis przewodniczącego narady koordynacyjnej)

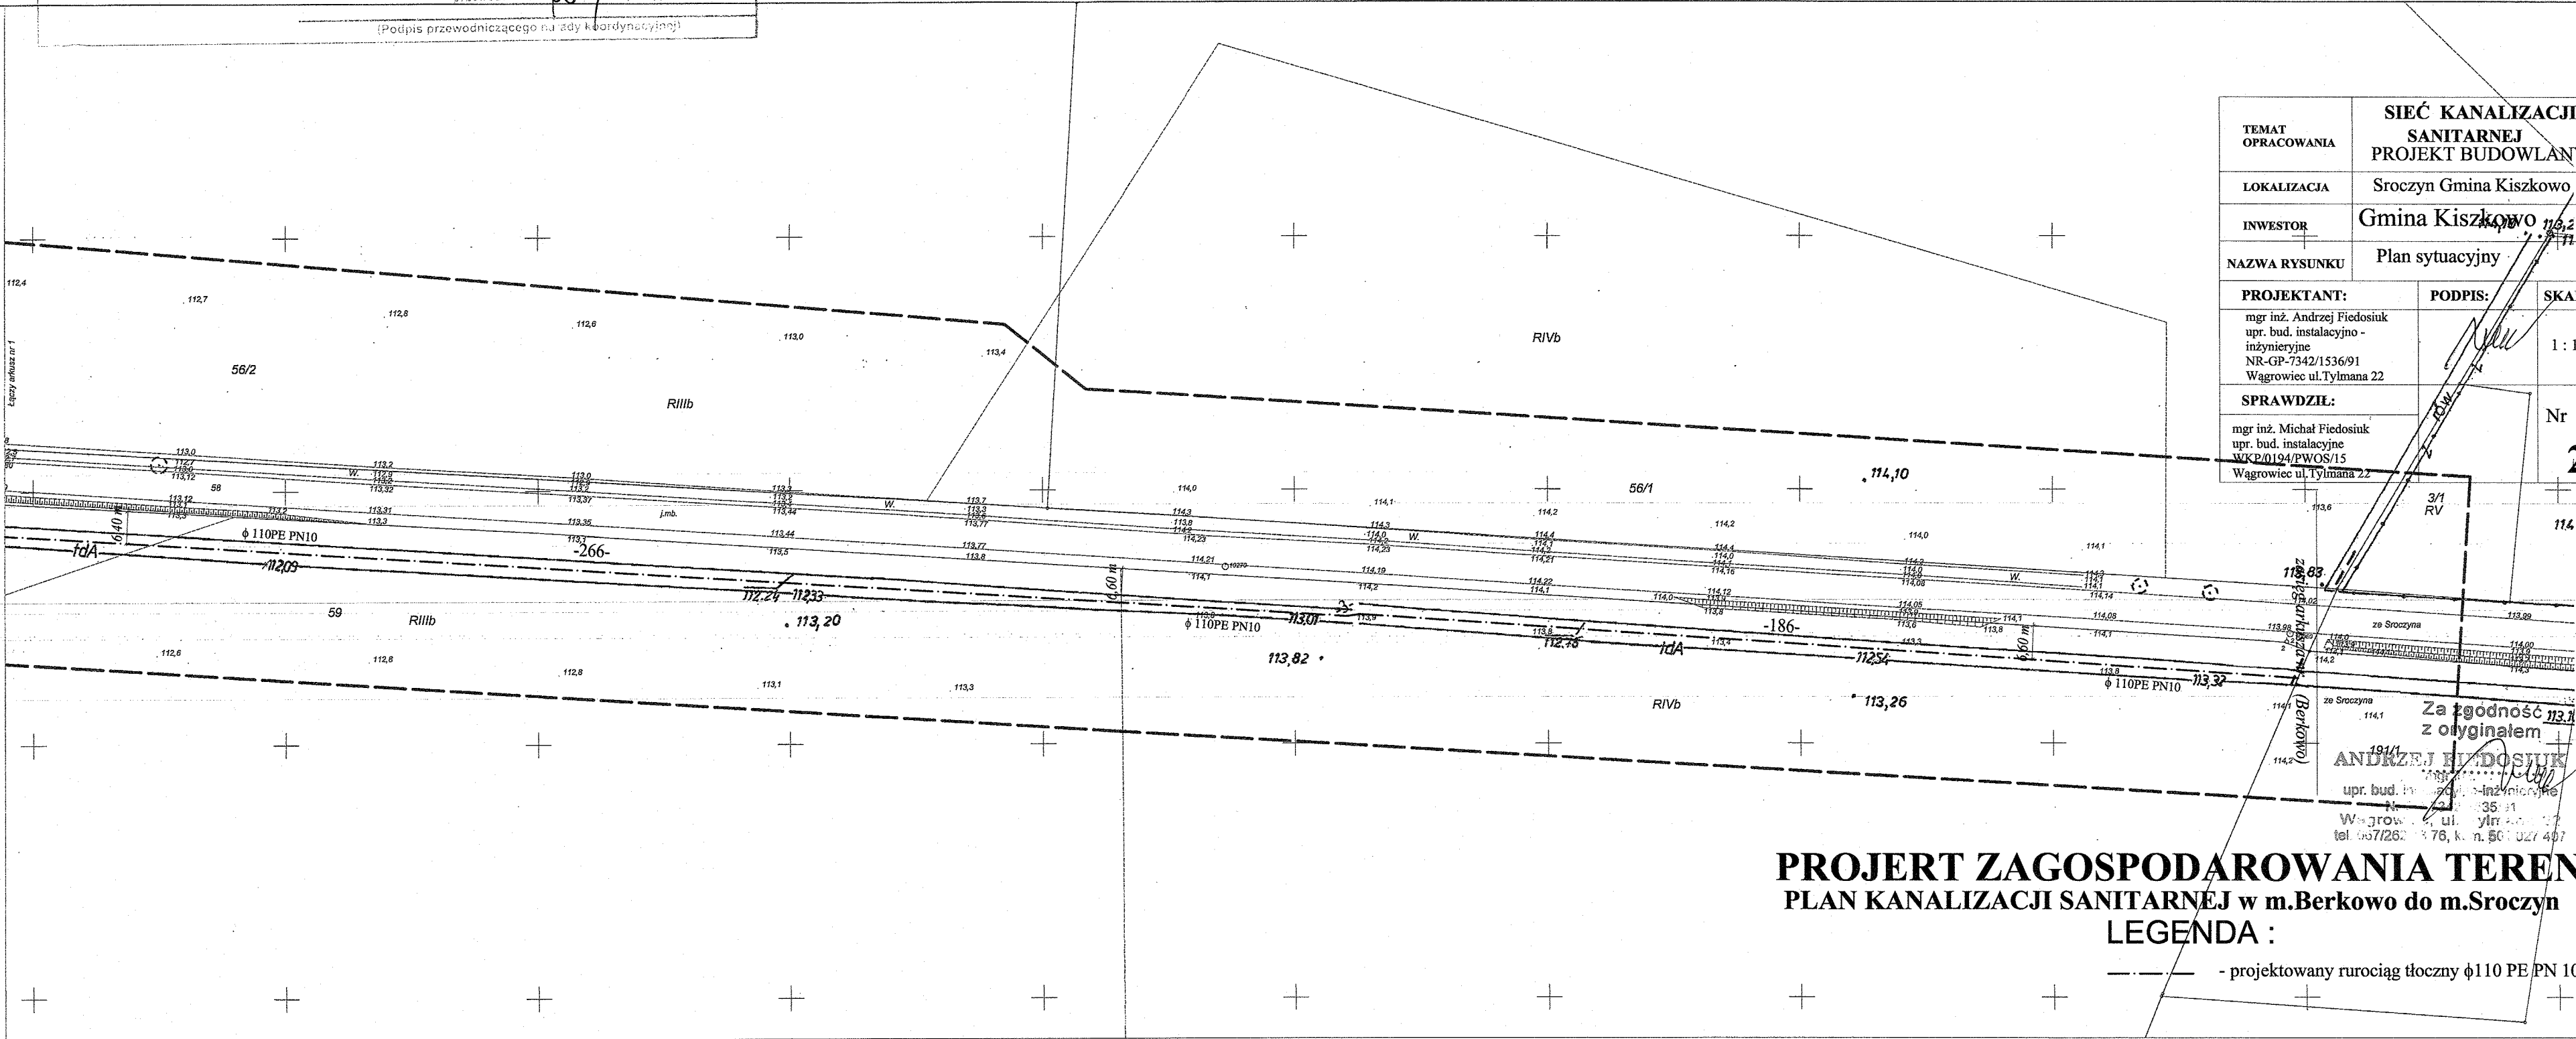

TEMAT OPRACOWANIA	SIEĆ KANALIZACJI SANITARNEJ PROJEKT BUDOWLANY	
LOKALIZACJA	Sroczyn Gmina Kiszkowo	
INWESTOR	Gmina Kiszkowo	
NAZWA RYSUNKU	Plan sytuacyjny	
PROJEKTANT:	mgr inż. Andrzej Fiedosiuk upr. bud. instalacyjno-inżynieryjne NR-GP-7342/1536/91 Wągrowiec ul. Tyłmana 22	PODPIS:
SPRAWDZIŁ:	mgr inż. Michał Fiedosiuk upr. bud. instalacyjne WKP/0194/PWOS/15 Wągrowiec ul. Tyłmana 22	SKALA:
		1 : 1.000
		Nr rys. 2

MAPA DO CELÓW PROJEKTOWYCH	
ARKUSZ 2	
Oznaczenie kancelaryjne zgłoszenia pracy geodezyjnej	GK.U.6640.3706.2017
Nazwa miejscowości	Sroczyn
Jednostka ewidencyjna	identyfikator nazwa Kiszkowo
Obwód ewidencyjny	identyfikator nazwa 0018 Sroczyn
Skala mapy	1:500 (powiększenie)
Nazwa układu współrzędnych	prostopadłych układ wysokości Kronsztadt
Oznaczenie granic obszaru, który był przedmiotem aktualizacji	---
Informacja o skutkach badań gruntowych mających wpływ na zagospodarowanie gruntów, zlokalizowanych w granicach projektowanej inwestycji	
W wykonaniu niniejszej mapy nie było przeprowadzone uśrednianie danych z ewidencji gruntów, zlokalizowanych w granicach projektowanej inwestycji.	
Data opracowania mapy	23 października 2017r.
Arkusz mapy ewid. nr	1
Działka nr	wg zasięgu
Ulica	-
Księga Wieczysta nr	wg zasięgu
Powierzchnia	wg zasięgu
Sekcja nr	6.180.14.05.4.3
	6.180.14.05.4.4
W zakresie mapy zasadniczej (nie) stwierdzono zmiany	
W zakresie ewidencji gruntów (nie) stwierdzono zmiany	

PROJEKT ZAGOSPODAROWANIA TERENU
PLAN KANALIZACJI SANITARNEJ w m.Berkowo do m.Sroczyn
LEGENDA :
- - - - - projektowany rurowciąg tłoczny ϕ 110 PE PN 10

Podpisz się, że niniejszy dokument został opracowany w wyniku prac geodezyjnych i kartograficznych, których rezultaty zawiera operat techniczny wpisany do ewidencji materiałów państwowego zasobu geodezyjnego i kartograficznego

STAROSTA GNIEŹNIENSKI

(identyfikator ewidencyjny materiału zasobu - operat techniczny)


(Data wpisania operatu technicznego do ewidencji materiałów zasobu)

(Miejsce, nazwa i podpis osoby reprezentującej organ)

PROJKT ZAGOSPODAROWANIA TERENU
PLAN KANALIZACJI SANITARNEJ w m.Berkowo do m.Sroczyń

LEGENDA :

- projektowany kanał sanitarny DN 200mm PVC
- projektowany rurociąg tłoczny PE PN 10
- projektowane przyłącza sanitarne DN 160mm PVC
- projektowane przyłącze wody 1" PE PN10
- ze studnią wodomierzową KAJMA i hydrantem ogrodowym 1"

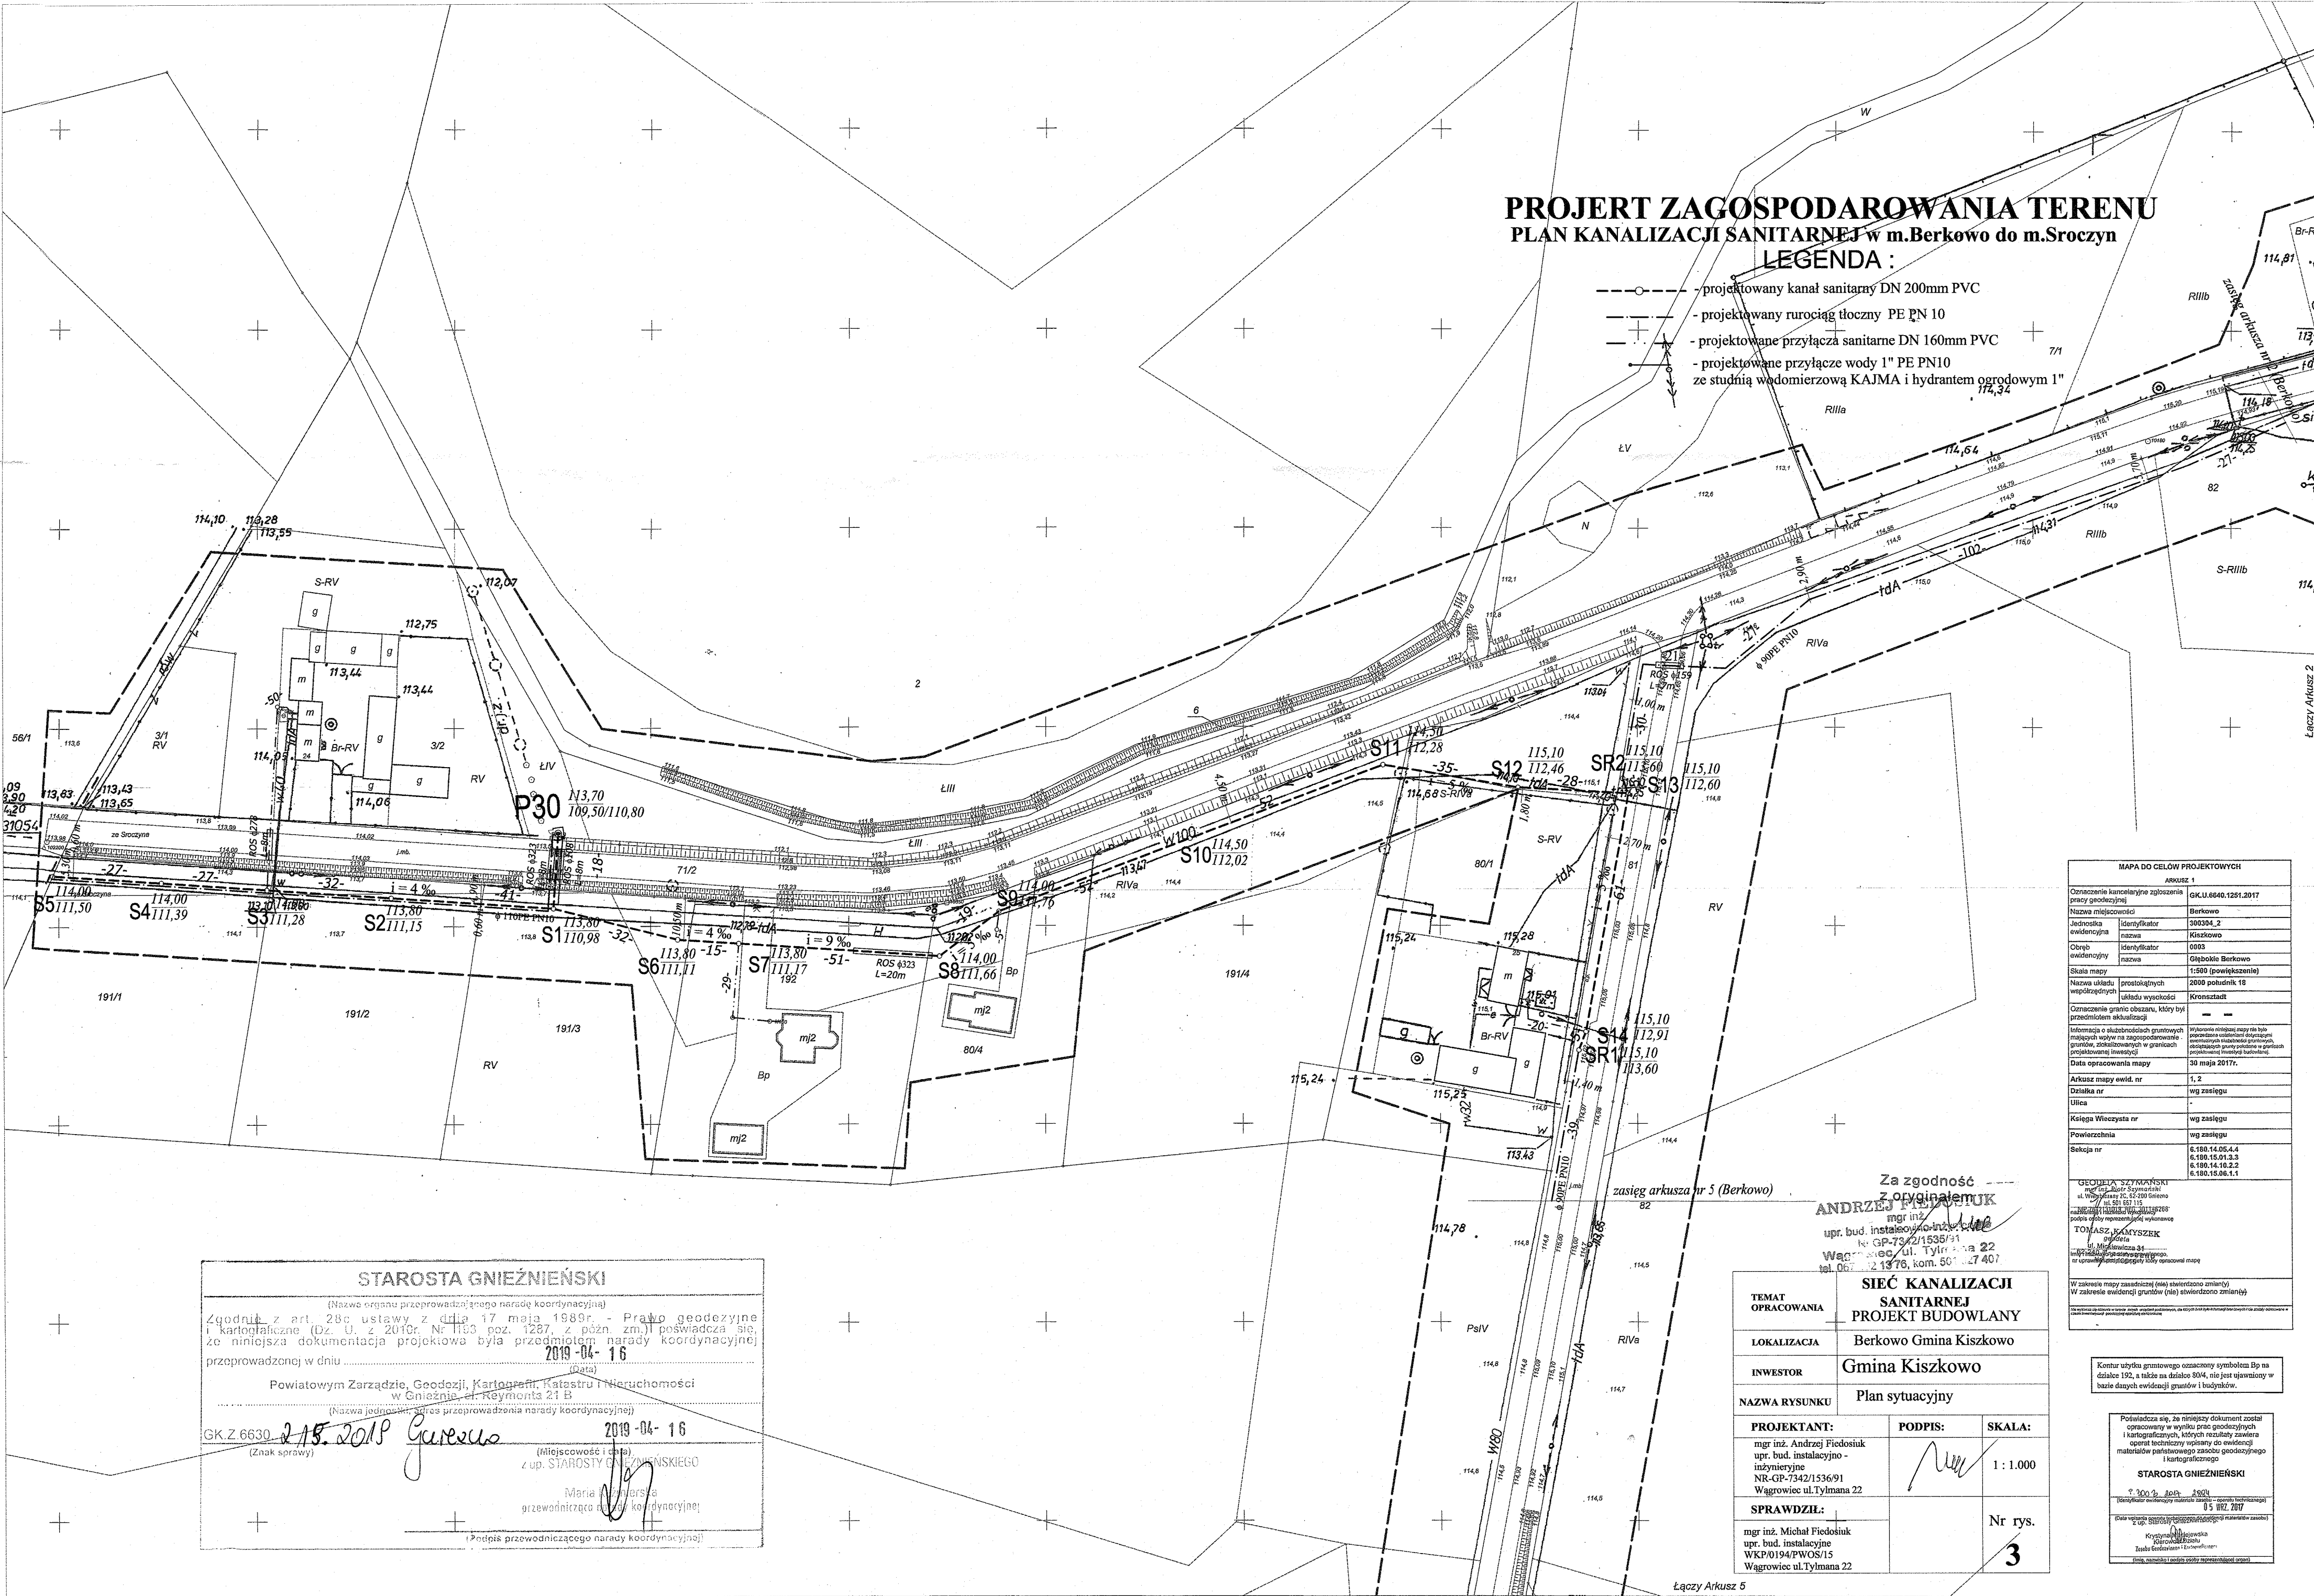

STAROSTA GNIĘZNIENSKI

(Nazwa organu przeprowadzającego naradę koordynacyjną)

Zgodnie z art. 28c ustawy z dnia 17 maja 1989r. - Prawo geodezyjne i kartograficzne (Dz. U. z 2010r. Nr 113 poz. 1287, z późn. zm.) poświadczam, że niniejsza dokumentacja projektowa była przedmiotem narady koordynacyjnej przeprowadzonej w dniu 2019-04-16

Powiatowym Zarządzie, Geodezji, Kartografii, Katastru i Nieruchomości w Gnieźnie, ul. Reymonta 21 B

(Nazwa jednostki, która przeprowadza naradę koordynacyjną)

GK.Z.66330 215.2019 Gureus 2019-04-16

(Znak sprawy)

(Miejscowość i data)

Z up. STAROSTY GNIĘZNIENSKIEGO

Maria Gureus

przewodnicząca narady koordynacyjnej

(Podpis przewodniczącego narady koordynacyjnej)

Za zgodność z oryginałem

ANDRZEJ FIEDOSIUK

mgr inż.

upr. bud. instalacyjno-technicznej

nr GP-7342/1535/11

Wagrowiec ul. Tyłmana 22

tel. 061 213 70, kom. 501 27 407

SIEĆ KANALIZACJI SANITARNEJ
PROJEKT BUDOWLANY

LOKALIZACJA: Berkowo Gmina Kiszkowo

INWESTOR: Gmina Kiszkowo

NAZWA RYSUNKU: Plan sytuacyjny

PROJEKTANT: mgr inż. Andrzej Fiedosiuk
upr. bud. instalacyjno-technicznej
NR-GP-7342/1536/91
Wagrowiec ul. Tyłmana 22

SPRAWDZIŁ: mgr inż. Michał Fiedosiuk
upr. bud. instalacyjne
WKP/0194/PWOS/15
Wagrowiec ul. Tyłmana 22

PODPIS:

SKALA: 1:1.000

Nr rys. 3

MAPA DO CELÓW PROJEKTOWYCH

ARKUSZ 1

Oznaczenie kancelaryjne zgłoszenia: GK.U.6640.1251.2017

Nazwa miejscowości: Berkowo

Jednostka ewidencyjna: 300304_2

Obieg ewidencyjny: 0003

Skala mapy: 1:500 (powiększenie)

Nazwa układu współrzędnych: 2000 poludnik 18

Oznaczenie granic obszaru, który był przedmiotem aktualizacji: Krenzstadt

Informacja o skutkach gruntowych: Wskazanie ewidencji mapy nie było poprzedzone ustaleniem ewidencyjnych granic gruntów, zaktualizowanych w granicach projektowanej inwestycji

Data opracowania mapy: 30 maja 2017r.

Arkusz mapy ewid. nr: 1.2

Ulica: -

Kolejna Wierzysta nr: wg zasięgu

Powierzchnia: wg zasięgu

Selekcja nr: 6.180.14.05.4.4
6.180.15.01.3.3
6.180.14.10.2.2
6.180.15.06.1.1

GEODETA SZYMAŃSKI
mgr inż. Piotr Szymański
ul. Wierzysta 25, 62-200 Gnieźno
tel. 51 831 115
e-mail: p.szymanski@geodeta.pl

TOMASZ KAMYSZEK
mgr inż.
ul. Wierzysta 34
tel. 51 831 115
e-mail: t.kamyszek@geodeta.pl

W zakresie mapy zasadniczej (nie) stwierdzono zmiany
W zakresie ewidencji gruntów (nie) stwierdzono zmiany

Kontur wydłu gruntowego oznaczony symbolem Bp na działce 192, a także na działce 804, nie jest ujawniany w bazie danych ewidencji gruntów i budynków.

Powiadza się, że niniejszy dokument został opracowany w wyniku prac geodezyjnych i kartograficznych, których rezultaty zawiera opisanie techniczne wpisany do ewidencji materialów państwowego zasobu geodezyjnego i kartograficznego

STAROSTA GNIĘZNIENSKI

05.02.2019

(Data wpisania do ewidencji materialów państwowego zasobu geodezyjnego i kartograficznego)

Z up. STAROSTY GNIĘZNIENSKIEGO

Krzysztof Gnieźniński

Przewodniczący Zarządu Gminnego w Gnieźnie


(Podpis przewodniczącego zarządu gminnego)

PROJEKT ZAGOSPODAROWANIA TERENU
PLAN KANALIZACJI SANITARNEJ w m.Berkowo do m.Sroczyn
LEGENDA :




~~Kiszkowo Gmina Kiskowo~~

Plan sytuacyjny

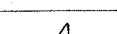PROJEKTANT: mgr inż. Andrzej Fiedosiuk upr. bud. instalacyjno - inżynieryjne NR-GP-7342/1536/91 Wągrowiec ul. Tyłmana 22	PODPIS: 	SKALA: 1 : 1.000
SPRAWDZIŁ: mgr inż. Michał Fiedosiuk upr. bud. instalacyjne WKP/0194/PWOS/15 Wągrowiec ul. Tyłmana 22		Nr rys. 4

Nr rys.

4

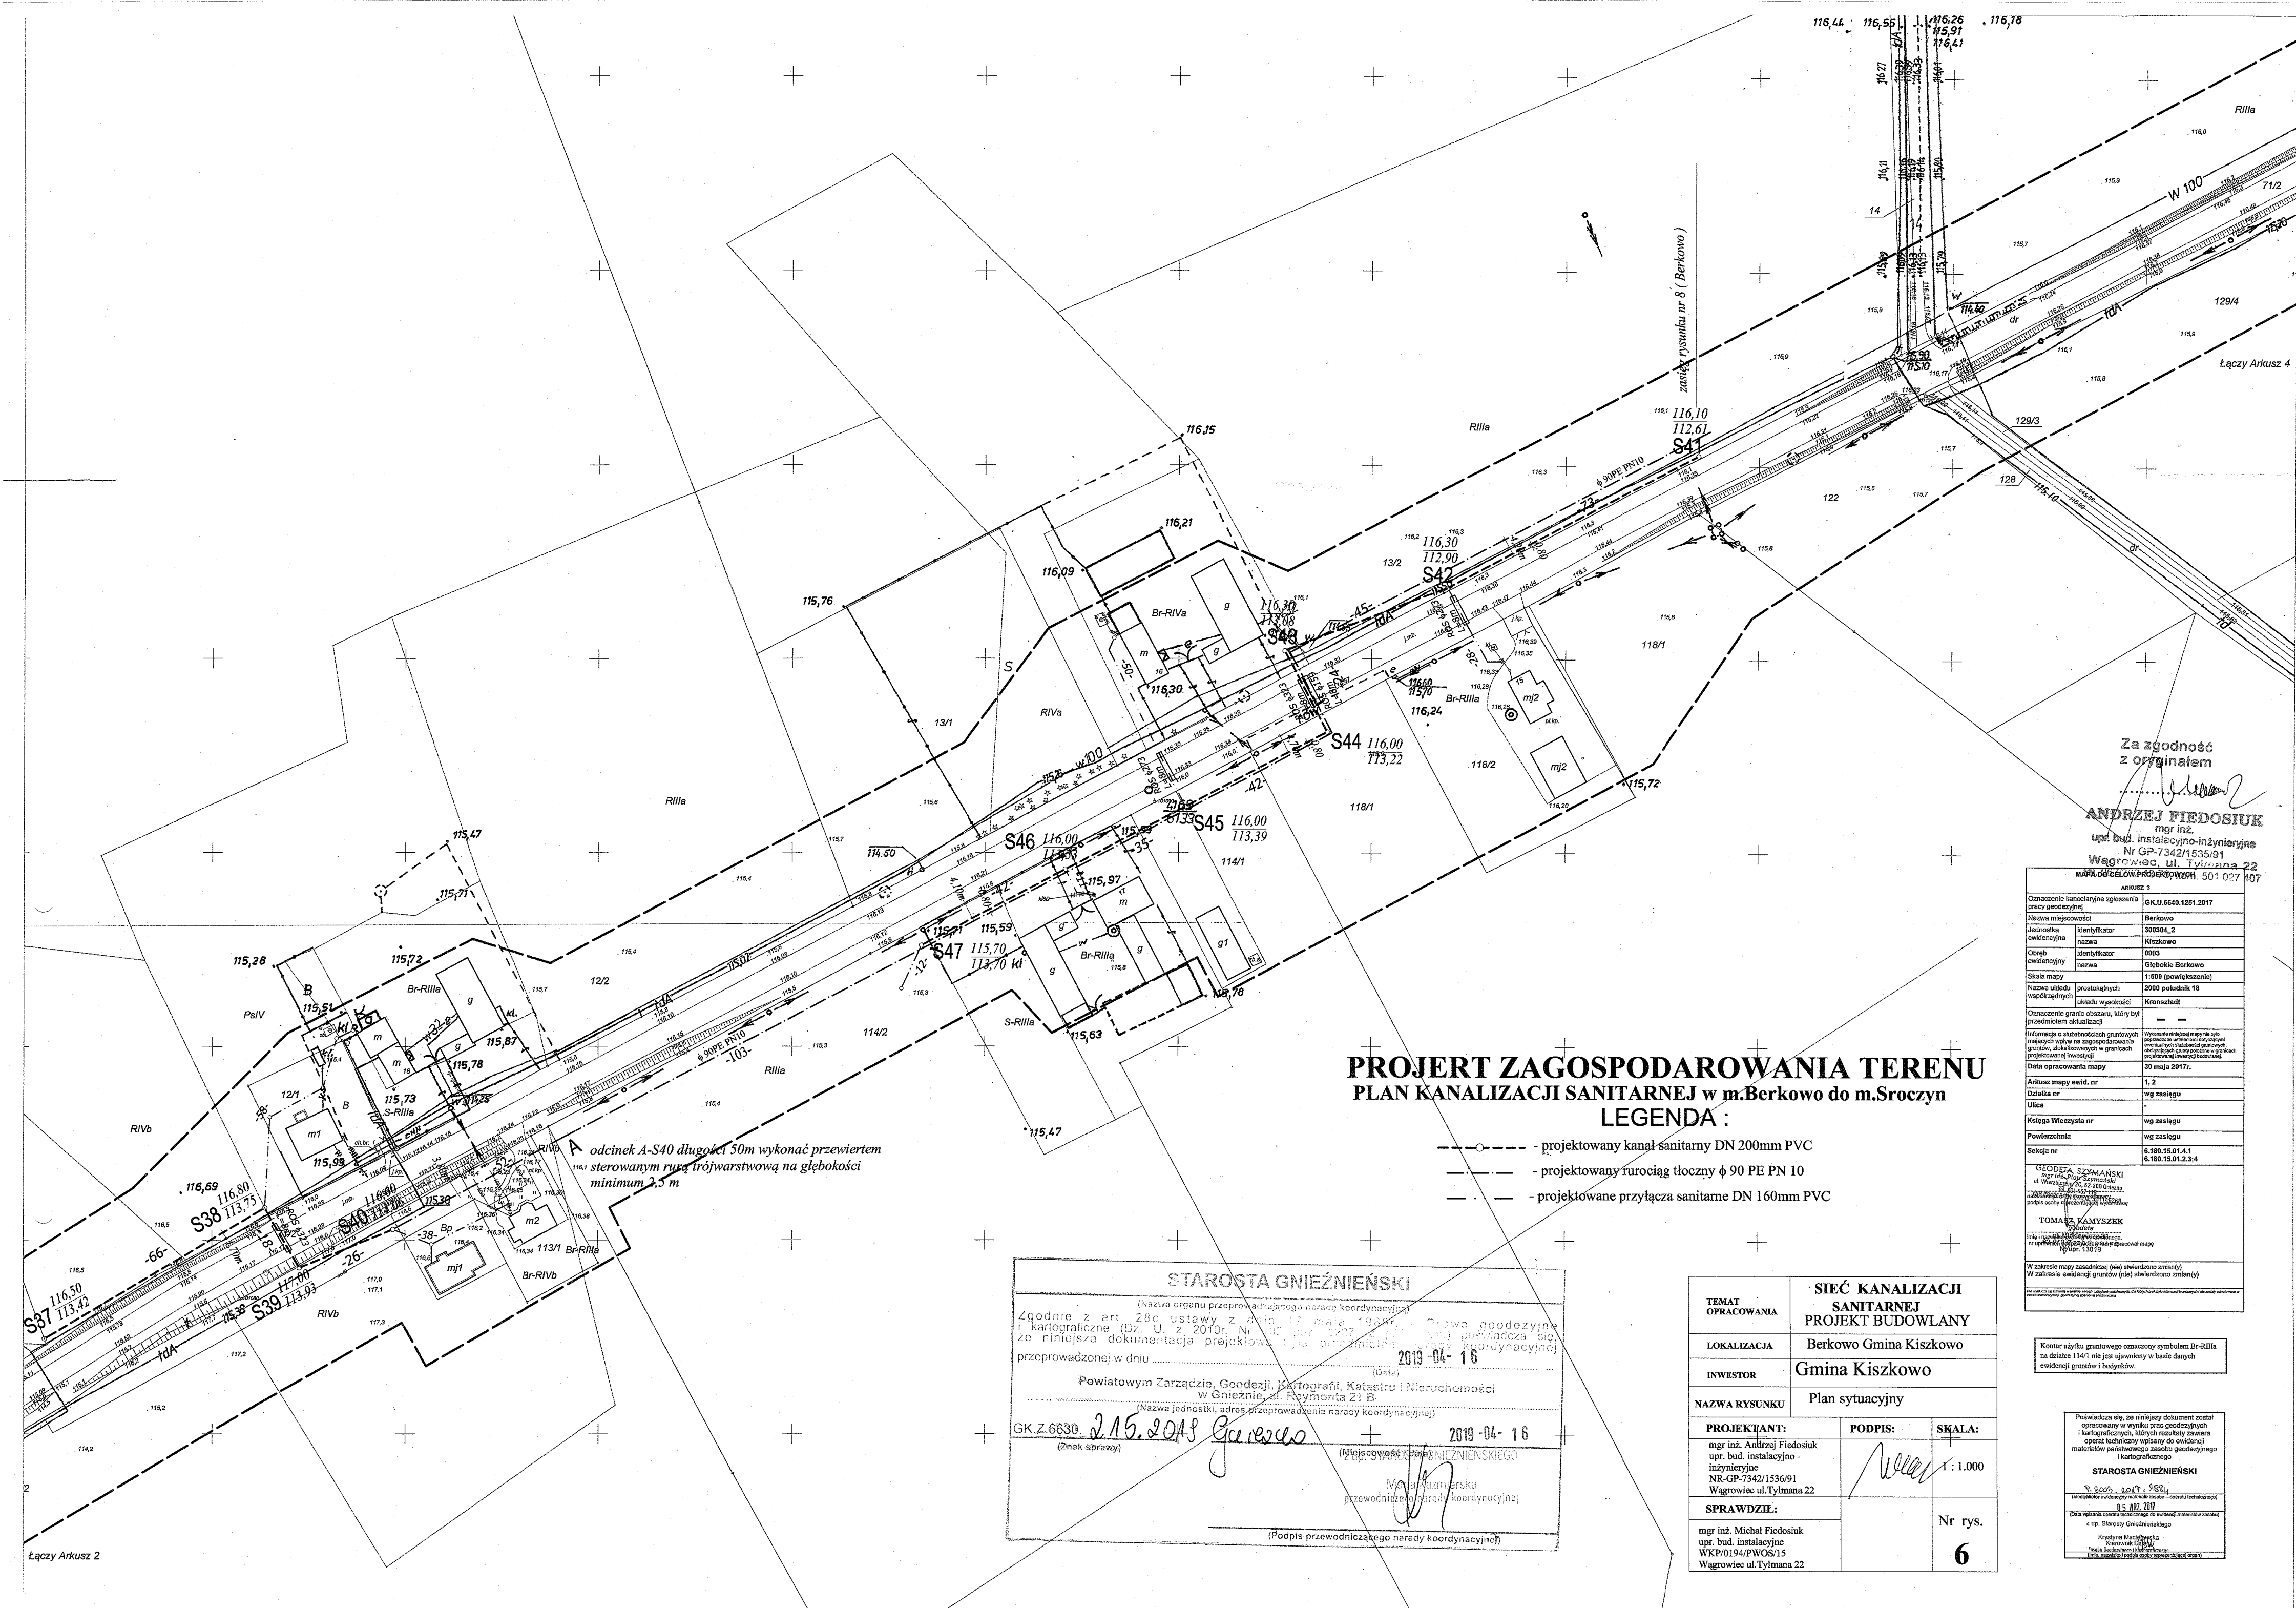

**PROJEKT ZAGOSPODAROWANIA TERENU
PLAN KANALIZACJI SANITARNEJ w m.Berkowo do m.Sroczyń
LEGENDA :**

- - - - - projektowany kanał sanitarny DN 200mm PVC
- - - - - projektowany rurociąg tłoczny ϕ 90 PE PN 10
- - - - - projektowane przyłącza sanitarne DN 160mm PVC

A odcinek A-S40 długości 50m wykonać przewiertem sterowanym rurą trójwarstwową na głębokości minimum 2,5 m

STAROSTA GNIEŹNIENSKI

(Nazwa organu przeprowadzającego naradę koordynacyjną)

Zgodnie z art. 28c ustawy z dnia 17 maja 1984r. - Prawo geodezyjne i kartograficzne (Dz. U. z 2010r. Nr 140, poz. 1207) poświadczam, że niniejsza dokumentacja projektowa była przedmiotem narady koordynacyjnej przeprowadzonej w dniu **2019-04-16**

(Data)

Powiatowym Zarządzie, Geodezji, Kartografii, Katastru i Nieruchomości w Gnieźnie, al. Reymonta 21 B.

(Nazwa jednostki, adres przeprowadzenia narady koordynacyjnej)

GK.Z.6630. **21.05.2019** *Gawron* **2019-04-16**

(Znak sprawy) (Miejsce i data)

Miejsce i data przewodniczącego narady koordynacyjnej

(Podpis przewodniczącego narady koordynacyjnej)

TEMAT OPRACOWANIA		SIĘĆ KANALIZACJI SANITARNEJ PROJEKT BUDOWLANY	
LOKALIZACJA		Berkowo Gmina Kiszkowo	
INWESTOR		Gmina Kiszkowo	
NAZWA RYSUNKU		Plan sytuacyjny	
PROJEKTANT:		PODPIS:	SKALA:
mgr inż. Andrzej Fiedosiuk upr. bud. instalacyjno- inżynieryjne NR-GP-7342/1536/91 Wągrowiec ul. Tyłmana 22			1 : 1.000
SPRAWDZIŁ:			Nr rys.
mgr inż. Michał Fiedosiuk upr. bud. instalacyjno- inżynieryjne WKP/0194/PWOS/15 Wągrowiec ul. Tyłmana 22			6

Za zgodność z oryginałem

Andrzej Fiedosiuk

ANDRZEJ FIEDOSIUK
mgr inż.
upr. bud. instalacyjno-inżynieryjne
Nr GP-7342/1536/91
Wągrowiec, ul. Tyłmana 22
MAPA DOCELOWYCH PROJEKTOWYCH 501 027 107

ARKUSZ 3	
Oznaczenie kancelaryjne zgłoszenia (prace geodezyjne)	GK.U.6640.1251.2017
Nazwa miejscowości	Berkowo
Jednostka ewidencyjna	300304_2
Obrob. ewidencyjny	0003
Skala mapy	1:500 (powiększenie)
Nazwa układu współrzędnych	prostokątnych 2000 południk 18
Oznaczenie granic obszaru, który był przedmiotem aktualizacji	Kronenstadt
Informacja o skutkach geodezyjnych mających wpływ na zagospodarowanie gruntów, zlokalizowanych w granicach projektowanej inwestycji	Wynikające z projektu mapy nie były porównywane z aktualnymi danymi geodezyjnymi granicy granicami w granicach projektowanej inwestycji
Data opracowania mapy	30 maja 2017r.
Arkusz mapy ewid. nr	1, 2
Dotyczy nr	wg zasięgu
Ulica	
Księga Wieczysta nr	wg zasięgu
Powierzchnia	wg zasięgu
Sekcja nr	6.180.15.01.4.1 6.180.15.01.2.3.4
GŁOŚPIA SZYMAŃSKI mgr inż. Topograficzny ul. Wierzyty 20, 62-200 Gniezno tel. 61 421 11 11 e-mail: glospia@wp.pl podpis: <i>Głospiński</i>	
TOMASZ KAMYSZEK inżynier ul. Wierzyty 20, 62-200 Gniezno tel. 61 421 11 11 e-mail: tomek@wp.pl podpis: <i>Kamyszek</i>	
W zakresie mapy zasadniczej (nie) stwierdzono zmian(y) W zakresie ewidencji gruntów (nie) stwierdzono zmian(y)	

Kontur użytku gruntowego oznaczony symbolem Br-Rilla na doświadczenie 1:141 nie jest uwzględniony w bazie danych ewidencji gruntów i budynków.

Poświadczam, że niniejszy dokument został opracowany w wyniku prac geodezyjnych i kartograficznych, których rezultaty zawiera opisanie techniczne wpisany do ewidencji materiałów państwowego zasobu geodezyjnego i kartograficznego

STAROSTA GNIEŹNIENSKI
P. 3003 04 01 01 01 01
Broszka ewidencyjna materiału zasadniczego - opis techniczny
05.05.2019
Data wykonania opisu technicznego na podstawie materiałów zasadniczych z up. Starosty Gnieźnieńskiego
Krzysztof Maciejowski
Kierownik Urzędu
tel. 61 421 11 11
e-mail: krzysztof@wp.pl

Powiadacze, że z niniejszego dokumentu został oparty w trybie prac dokumentacyjny i kartograficzny, których rezultaty zawiera operat techniczny wpisany do ewidencji materiałów państwowego zasobu geodezyjnego i kartograficznego

STAROSTA GNIEZNIENSKI

9.09.2017. DŚW

(identyfikator ewidencji państwowego zasobu geodezyjnego i kartograficznego)

05 WRZ 2017

(Data wpisania operatu technicznego do ewidencji materiałów państwowego zasobu geodezyjnego i kartograficznego)

z up. Starosty Gnieźnieńskiego

Krzysztof Górecki
Kierownik Szerego
Zastępca Starosty i Kartograficzny

(Data powstania i podpis osoby wykonującej funkcję)

W zakresie mapy zasadniczej (nie) stwierdzono zmian(y)
W zakresie ewidencji gruntów (nie) stwierdzono zmian(y)
Nie wykonano pomiarów w terenie, których wyniki podano w projekcie, dla których brak było danych archiwalnych i nie zostały one uwzględnione w projekcie.

Poświadczam, że niniejszy dokument został opracowany w wyniku prac geodezyjnych i kartograficznych, których rezultaty zawiera operat techniczny wpisany do ewidencji materiałów państwowego zasobu geodezyjnego i kartograficznego

STAROSTA GNIĘZIŃSKI

9.09.2017 10:17 2564
(Identyfikator ewidencji państwowego zasobu geodezyjnego i kartograficznego)
05 WRZ 2017

(Data wpisania operatu technicznego do ewidencji materiałów państwowego zasobu geodezyjnego i kartograficznego)
z up. Starosty Gnieźnieńskiego

Krzysztof Gajewski
Kierownik Biura
Zasobu Geodezyjnego i Kartograficznego


(Miejsce, nazwisko i podpis osoby reprezentującej organ)

PROJEKT ZAGOSPODAROWANIA TERENU **PLAN KANALIZACJI SANITARNEJ w m.Berkowo do m.Sroczyń** **LEGENDA :**

- - projektowany kanał sanitarny DN 200mm PVC
- - projektowane przyłącza sanitarne DN 160mm PVC

TEMAT OPRACOWANIA	SIEĆ KANALIZACJI SANITARNEJ PROJEKT BUDOWLANY	
LOKALIZACJA	Berkowo Gmina Kiszkowo	
INWESTOR	Gmina Kiszkowo	
NAZWA RYSUNKU	Plan sytuacyjny	
PROJEKTANT:	PODPIS:	SKALA:
mgr inż. Andrzej Fiedosiuk upr. bud. instalacyjno - inżynieryjne NR-GP-7342/1536/91 Wągrowiec ul.Tylmana 22		1 : 1.000
SPRAWDZIŁ:		Nr rys.
mgr inż. Michał Fiedosiuk upr. bud. instalacyjno - inżynieryjne WK-0194/PWOS/15 Wągrowiec ul.Tylmana 22		7

Za zgodność z oryginałem
ANDRZEJ FIEDOSIUK
mgr inż. ...
upr. bud. instalacyjno-inżynieryjne
NR-GP-7342/1536/91
tel. 607202 100 22 407

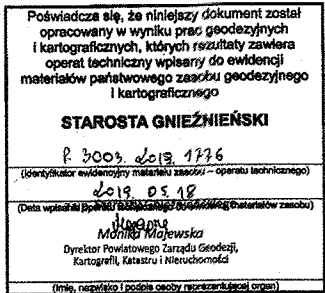

STAROSTA GNIŹNIENSKI	
(Nazwa organu przeprowadzającego naradę koordynacyjną)	
Zgodnie z art. 28c ustawy z dnia 17 maja 1994r. - Prawo geodezyjne i kartograficzne (Dz. U. z 2010r. nr 103, poz. 1287, z późn. zm.) poświadczam, że niniejsza dokumentacja projektowa była przedmiotem narady koordynacyjnej przeprowadzonej w dniu <u>2019-04-16</u> (dzień)	
Powiatowym Zarządzie, Geodezji, Kartografii, Katastru i Nieruchomości w Gnieźnie, al. Reymonta 21 B	
(Nazwa jednostki, adres przeprowadzenia narady koordynacyjnej)	
GK.Z.6630. <u>215.2019</u> <i>Gałęzko</i>	<u>2019-04-16</u>
(Znak sprawy)	(Miejsce i data) z up. STAROSTA GNIŹNIENSKI Maria Kamińska przewodnicząca rady koordynacyjnej
(Podpis przewodniczącego narady koordynacyjnej)	

z za zgodność
z oryginałem

.....


ANDRZEJ FIEDOSIUK
mgr inż.
opr. bud. instalacyjno-inżynieryjne
Nr GP-7342/1535/91
Wągrowiec, ul. Lwowska 22
tel. 067/262 13 76, kom. 501 027 407

PROJEKT ZAGOSPODAROWANIA TERENU

PLAN KANALIZACJI SANITARNEJ w m.Berkowo do m.Sroczyń

LEGENDA :

-  - projektowany kanał sanitarny DN 200mm PVC
 - projektowane przyłącza sanitarne DN 160mm PVC
 - projektowany rurociąg tłoczny ϕ 90 PE PN 10
 - projektowane przyłącze wody 1" PE PN10
 ze studnią wodomierzową KAJMA i hydrantem ogrodowym 1"

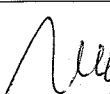TEMAT OPRACOWANIA		SIEĆ KANALIZACJI SANITARNEJ PROJEKT BUDOWLANY	
LOKALIZACJA		Berkowo Gmina Kiszkowo	
INWESTOR		Gmina Kiszkowo	
NAZWA RYSUNKU		Plan sytuacyjny	
PROJEKTANT:		PODPIS:	SKALA:
mgr inż. Andrzej Fiedosiuk upr. bud. instalacyjno - inżynierskie NR-GP-7342/1536/91 Wągrowiec ul.Tylmana 22			1 : 1.000
SPRAWDZIŁ:			Nr rys.
mgr inż. Michał Fiedosiuk upr. bud. instalacyjnie WKP/0194/PWOS/15 Wągrowiec ul.Tylmana 22			8

