


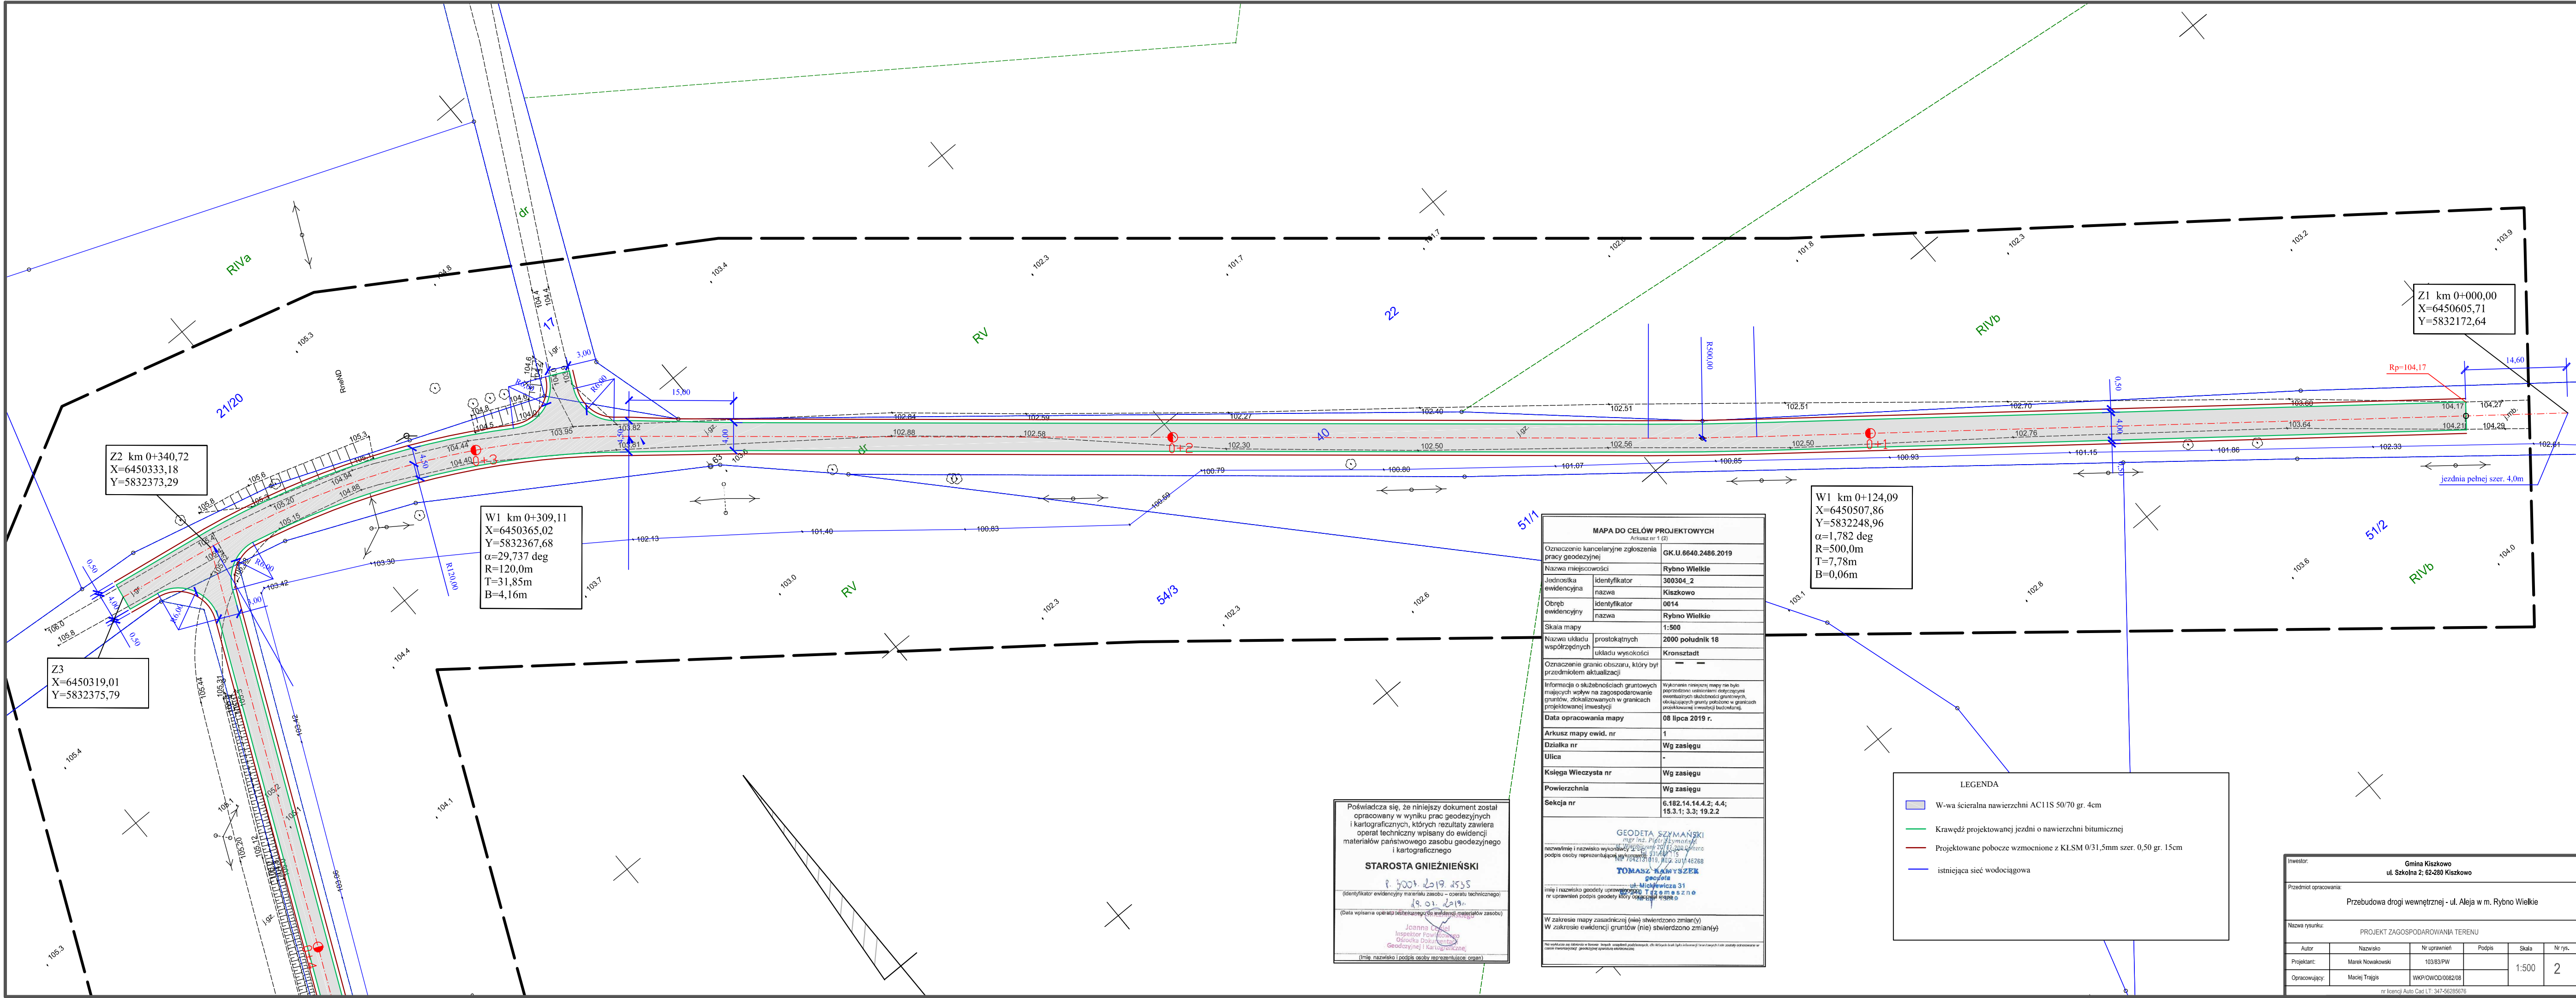

Poświadczam, że niniejszy dokument został opracowany w wyniku prac geodezyjnych i kartograficznych, których rezultaty zawiera operat techniczny wpisany do ewidencji materiałów państwowego zasobu geodezyjnego i kartograficznego

STAROSTA GNIEŹNIĘSKI

P. 3003.2019.2535
(identyfikator ewidencyjny materiału zasobu - operatu technicznego)

19.01.2019
(data wpisania operatu technicznego do ewidencji materiałów zasobu)

Joanna Łukasz
Inspektor Powiatowego
Ośrodka Dokumentacji
Geodezyjnej i Kartograficznej
(imię, nazwisko i podpis osoby reprezentującej organ)

MAPA DO CELÓW PROJEKTOWYCH	
Arkusz nr 1 (3)	
Oznaczenie kancelaryjne zgłoszenia pracy geodezyjnej	GK.U.6640.2486.2019
Nazwa miejscowości	Rybno Wielkie
Jednostka ewidencyjna	300304_2
Obwód ewidencyjny	0014
Nazwa ewidencyjna	Rybno Wielkie
Skala mapy	1:500
Nazwa układu współrzędnych	2000 południk 18
Nazwa wysokości	Kronsztadt
Oznaczenie granic obszaru, który był przedmiotem aktualizacji	- -
Informacja o służebnościach gruntowych mających wpływ na zagospodarowanie gruntów, zlokalizowanych w granicach projektowanej inwestycji	Wykonanie niniejszej mapy nie było poprzedzone ustaleniami dotyczącymi ewentualnych służebności gruntowych, obciążających grunty położone w granicach projektowanej inwestycji budowlanej.
Data opracowania mapy	08 lipca 2019 r.
Arkusz mapy ewid. nr	1
Działka nr	Wg zasięgu
Ulica	-
Księga Wieczysta nr	Wg zasięgu
Powierzchnia	Wg zasięgu
Sekcja nr	6.182.14.14.4.2; 4.4; 15.3.1; 3.3; 19.2.2

GEODETA SZYMAŃSKI
mgr inż. Piotr Szymański
ul. Mickiewicza 31
01-650 Warszawa
tel. 7842131819, 7842131820
e-mail: 7842131819@geodeta.pl
NIP 7842131819, REGON 142888
TOMASZ KAMYSZEK
geodeta
ul. Mickiewicza 31
01-650 Warszawa
tel. 7842131819, 7842131820
e-mail: 7842131819@geodeta.pl
NIP 7842131819, REGON 142888

W zakresie mapy zasadniczej (nie) stwierdzono zmian(y)
W zakresie ewidencji gruntów (nie) stwierdzono zmian(y)
(imię, nazwisko i podpis osoby reprezentującej organ)

LEGENDA	
	W-wa ścieżalna nawierzchni AC11S 50/70 gr. 4cm
	Krawędź projektowanej jezdni o nawierzchni bitumicznej
	Projektowane pobocze wzmocnione z KLSM 0/31,5mm szer. 0,50 gr. 15cm
	istniejąca sieć wodociągowa

Inwestor:		Gmina Kiszczowo ul. Szkolna 2; 62-280 Kiszczowo			
Przedmiot opracowania:		Przebudowa drogi wewnętrznej - ul. Aleja w m. Rybno Wielkie			
Nazwa rysunku:		PROJEKT ZAGOSPODAROWANIA TERENU			
Autor	Nazwisko	Nr uprawnień	Podpis	Skala	Nr rys.
Projektant:	Marek Nowakowski	103/83/PW		1:500	2
Opracowujący:	Maciej Trajda	WKPIOWO006208			

nr licencji Auto Cad LT 347-5628576