


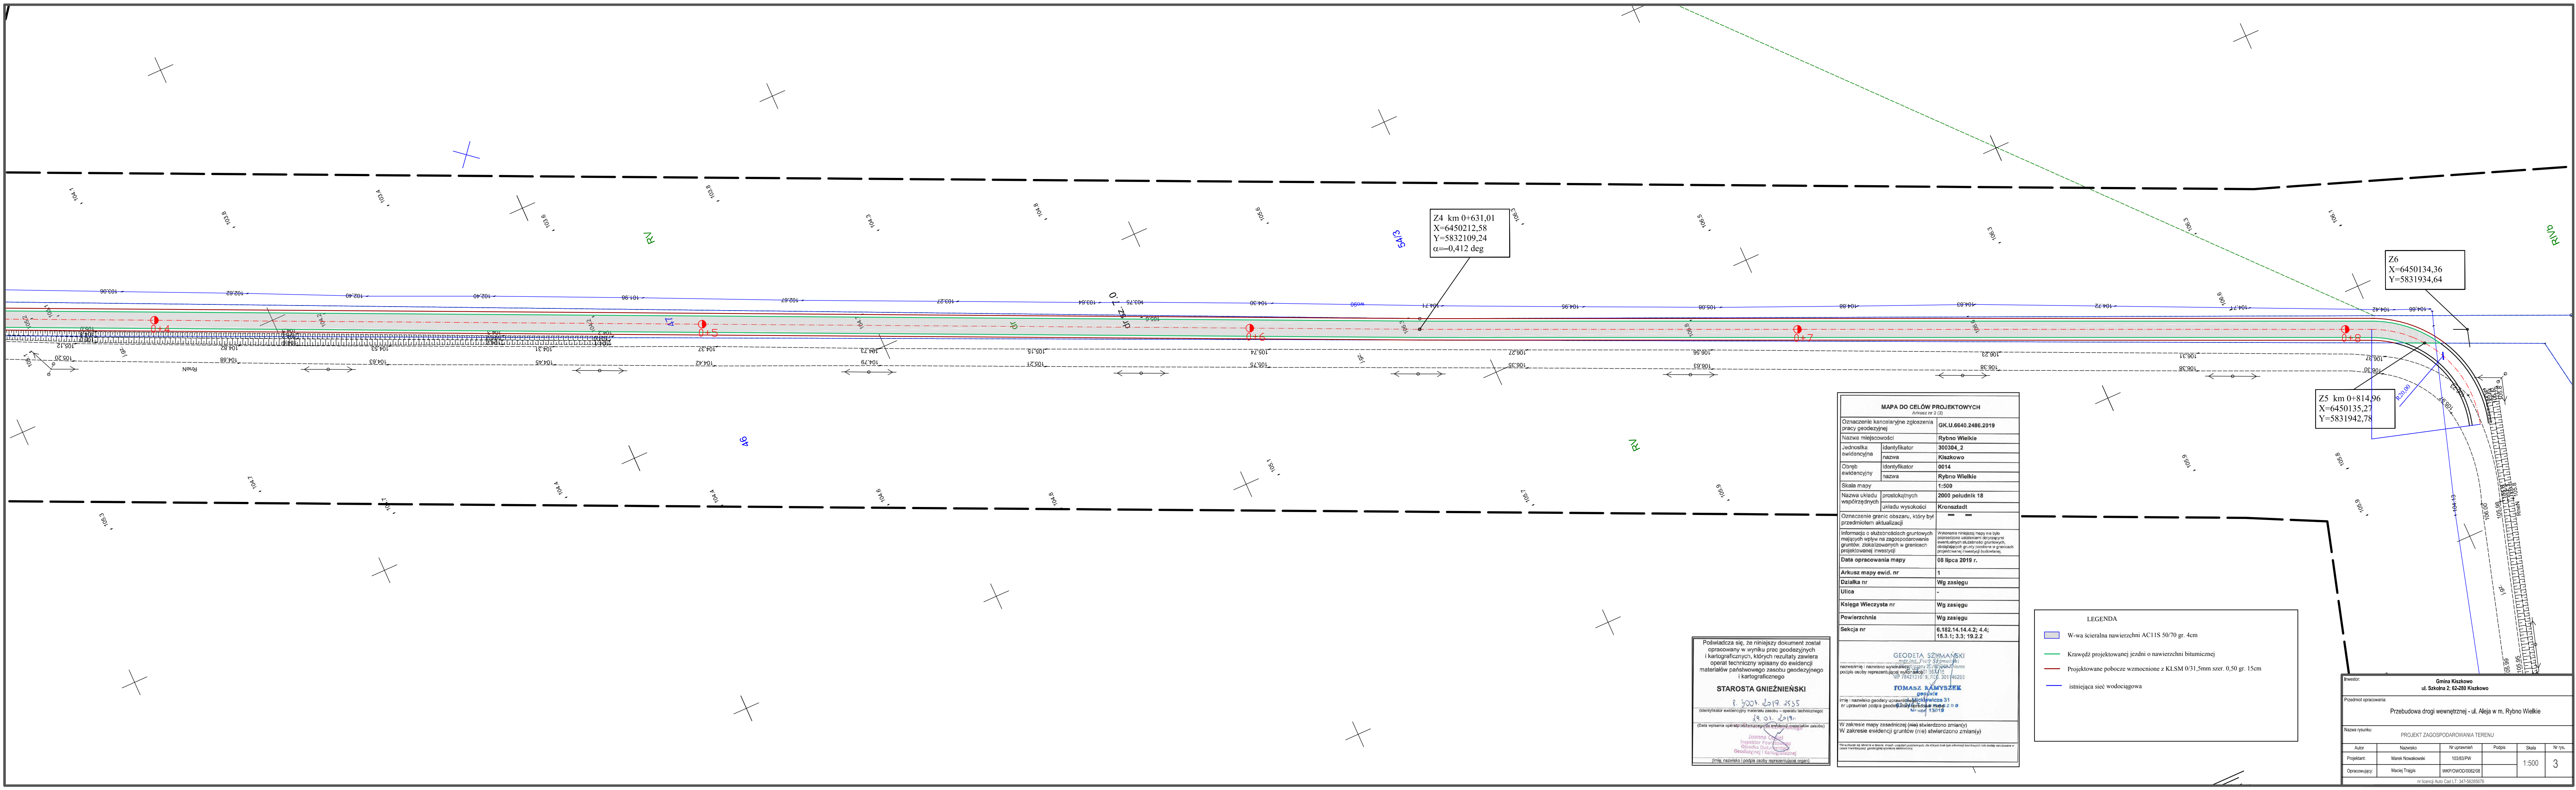

Z4 km 0+631,01  
X=6450212,58  
Y=5832109,24  
 $\alpha=-0,412$  deg

Z6  
X=6450134,36  
Y=5831934,64

Z5 km 0+814,96  
X=6450135,27  
Y=5831942,78

|   |  |
|---|--|
| MAPA DO CELÓW PROJEKTOWYCH   |  |
| Oznaczenie kancelaryjne zgłoszenie pracy geodezyjnej                                                                              |  |
| Nazwa miejscowości   |  |
| Jednostka ewidencyjna   |  |
| Ogręb ewidencyjny   |  |
| Skala mapy   |  |
| Nazwa układu współrzędnych   |  |
| Oznaczenie granic obszaru, który był przedmiotem aktualizacji                                                                     |  |
| Informacja o skutkach gruntowych mających wpływ na zagospodarowanie gruntów, zlokalizowanych w granicach projektowanej inwestycji |  |
| Data opracowania mapy   |  |
| Arkusz mapy ewid. nr   |  |
| Działka nr   |  |
| Ulica   |  |
| Księga Wieczysta nr   |  |
| Powierzchnia   |  |
| Seksja nr   |  |
| GEODETA SZYMAŃSKI   |  |
| TOMASZ KAMYSZEK   |  |
| W zakresie mapy zasadniczej (nie) stwierdzono zmian(y)                                                                            |  |
| W zakresie ewidencji gruntów (nie) stwierdzono zmian(y)                                                                           |  |

LEGENDA

- W-wa ścieralna nawierzchni AC11S 50/70 gr. 4cm
- Krawędź projektowanej jezdni o nawierzchni bitumicznej
- Projektowane pobocze wzmocnione z KLSM 0/31,5mm szer. 0,50 gr. 15cm
- istniejąca sieć wodociągowa

Poświadczam, że niniejszy dokument został opracowany w wyniku prac geodezyjnych i kartograficznych, których rezultaty zawiera operat techniczny wpisany do ewidencji materiałów państwowego zasobu geodezyjnego i kartograficznego

STAROSTA GNIĘZIŃSKI

19.03.2019

Joanna Chojak

Inspektor Powiatowego Urzędu Geodezyjnego i Kartograficznego

(imię, nazwisko i podpis osoby reprezentującej organ)

|                                                             |                  |               |        |         |
|-------------------------------------------------------------|------------------|---------------|--------|---------|
| Inwestor: Gmina Kiszewo                                     |                  |               |        |         |
| ul. Szkolna 2, 62-280 Kiszewo                               |                  |               |        |         |
| Przebudowa drogi wewnętrznej - ul. Aleja w m. Rybno Wielkie |                  |               |        |         |
| Nazwa rysunku: PROJEKT ZAGOSPODAROWANIA TERENU              |                  |               |        |         |
| Autor                                                       | Nazwisko         | Nr uprawnień  | Podpis | Nr rys. |
| Projektant:                                                 | Marek Nowakowski | 103.83/PW     |        | 3       |
| Opracowujący:                                               | Marek Trągals    | WKPIOWO000008 |        |         |