
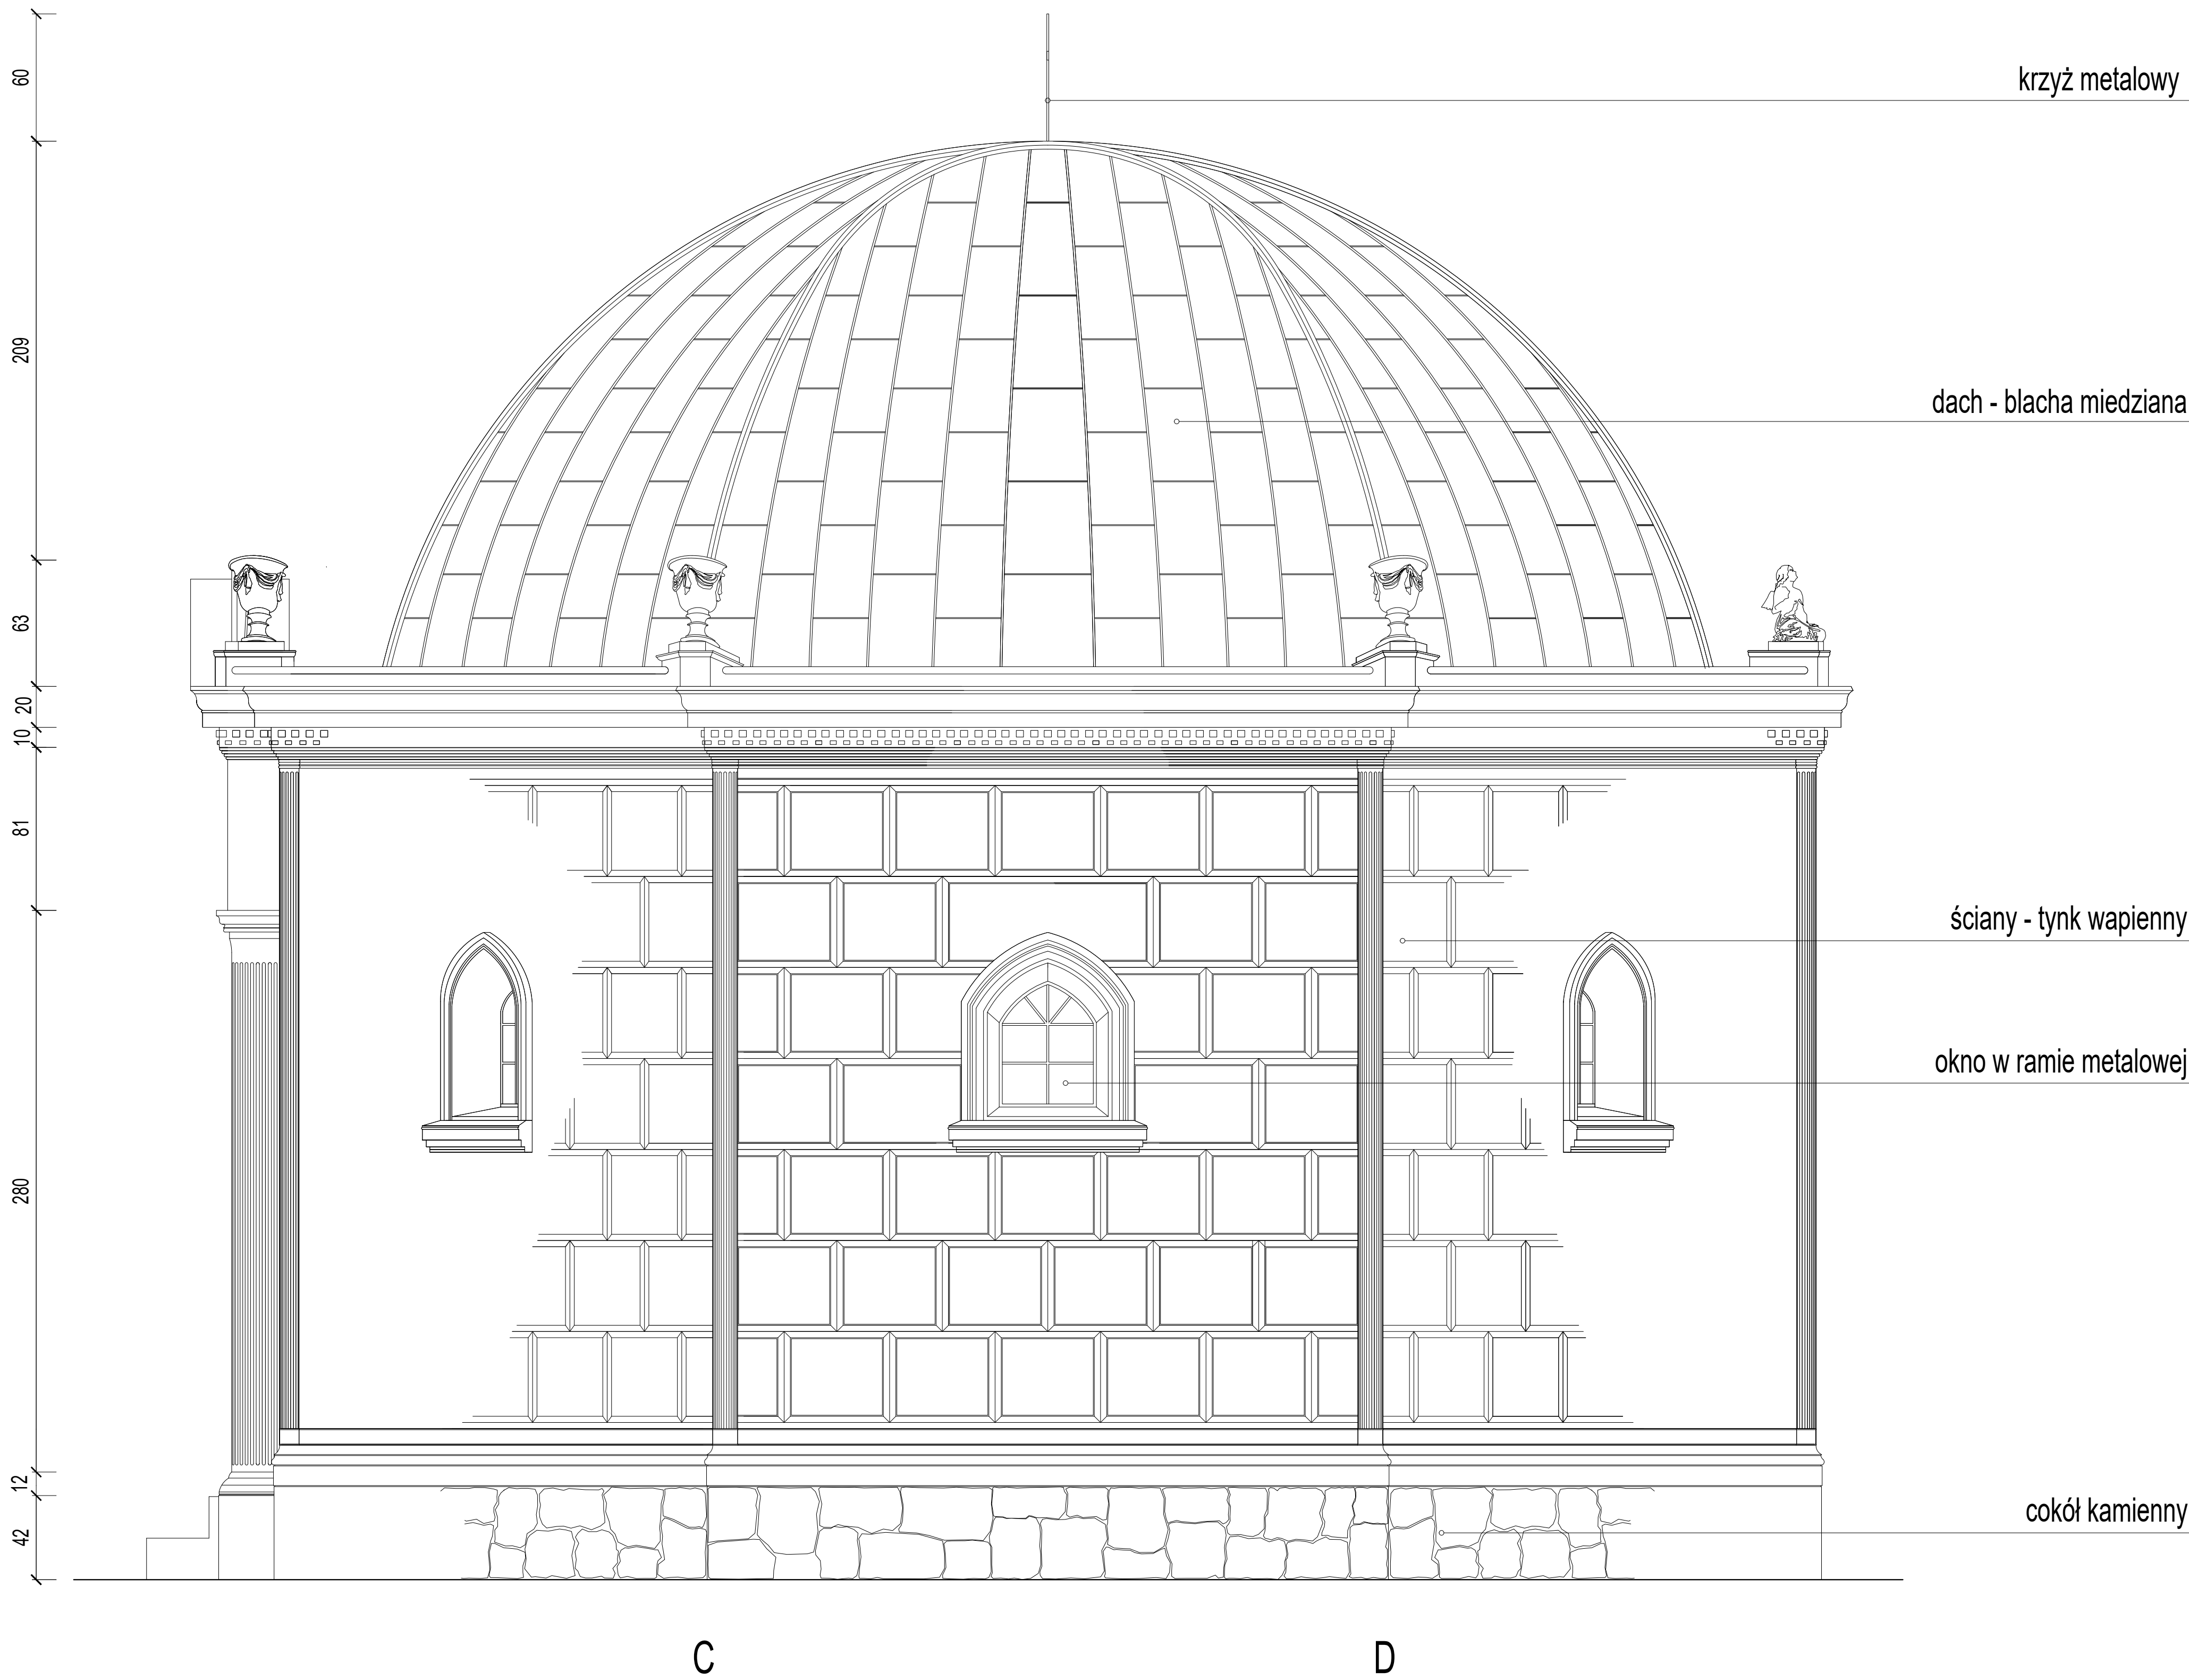


KAPLICA GROBOWA
RODZINY LANGE
RYBNO WIELKIE
ELEWACJA C-D 1:20

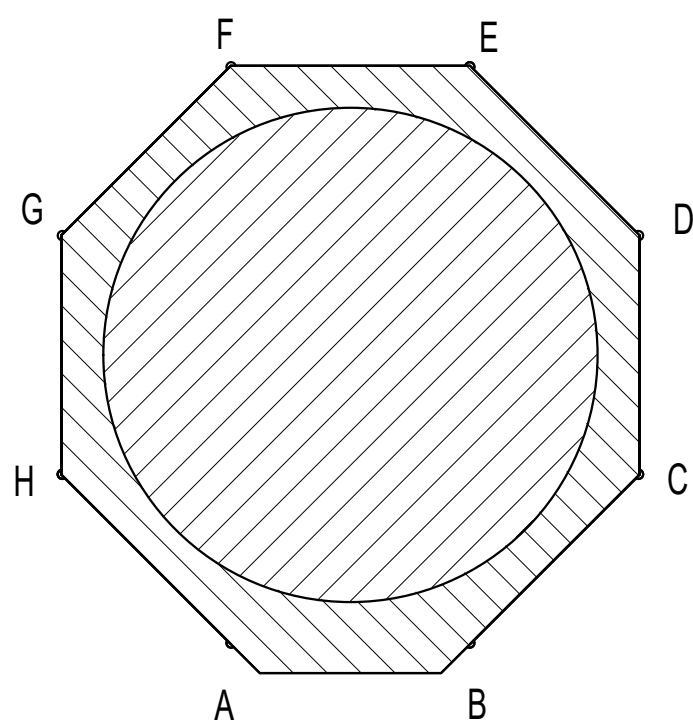

OBJEKT	RENOWACJA ZABYTKOWEJ KAPLICY GROBOWEJ RODZINY LANGE				
INWESTOR	GMINA KISZKOWO UL. SZKOŁNA 2, 62-280 KISZKOWO				
LOKALIZACJA	RYBNO WIELKIE, GM. KISZKOWO DZIAŁKA NR 884				
STADIUM	PROJEKT BUDOWLANY				
OPRACOWAŁ	TECH. BUD. (RENEUSZ BRZEZIŃSKI upr. nr 11978/Pw				
OPRACOWAŁ	MGR INŻ. GRZEGORZ SIERZUCHA				
BRANŻA	ARCHITEKTURA				
TREŚĆ RYSUNKU	ELEWACJA C-D				
DATA	07.2019	NR RYS.	A-3	SKALA	1:20
UWAGA: PRZED PRZYSTĄPIENIEM DO PRAC BUDOWLANYCH SPRAWDZIĆ WYMIARY NA BUDOWIE WZGLĘDNOŚCIOWO WSKAZANO WSKAZOWNICZĄ PROJEKTANTEM					