



KAPLICA GROBOWA
RODZINY LANGE
RYBNO WIELKIE
ELEWACJA D-E 1:20

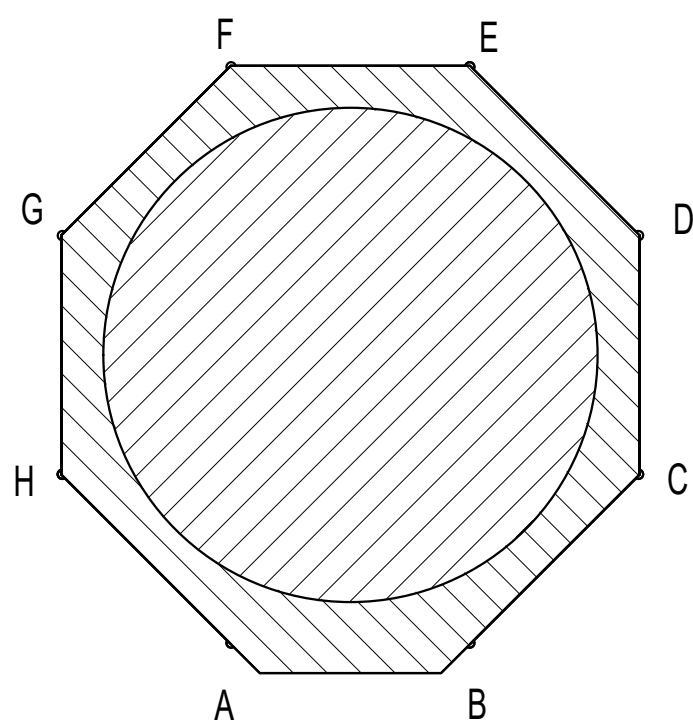

60
275
10 20
400
28
45

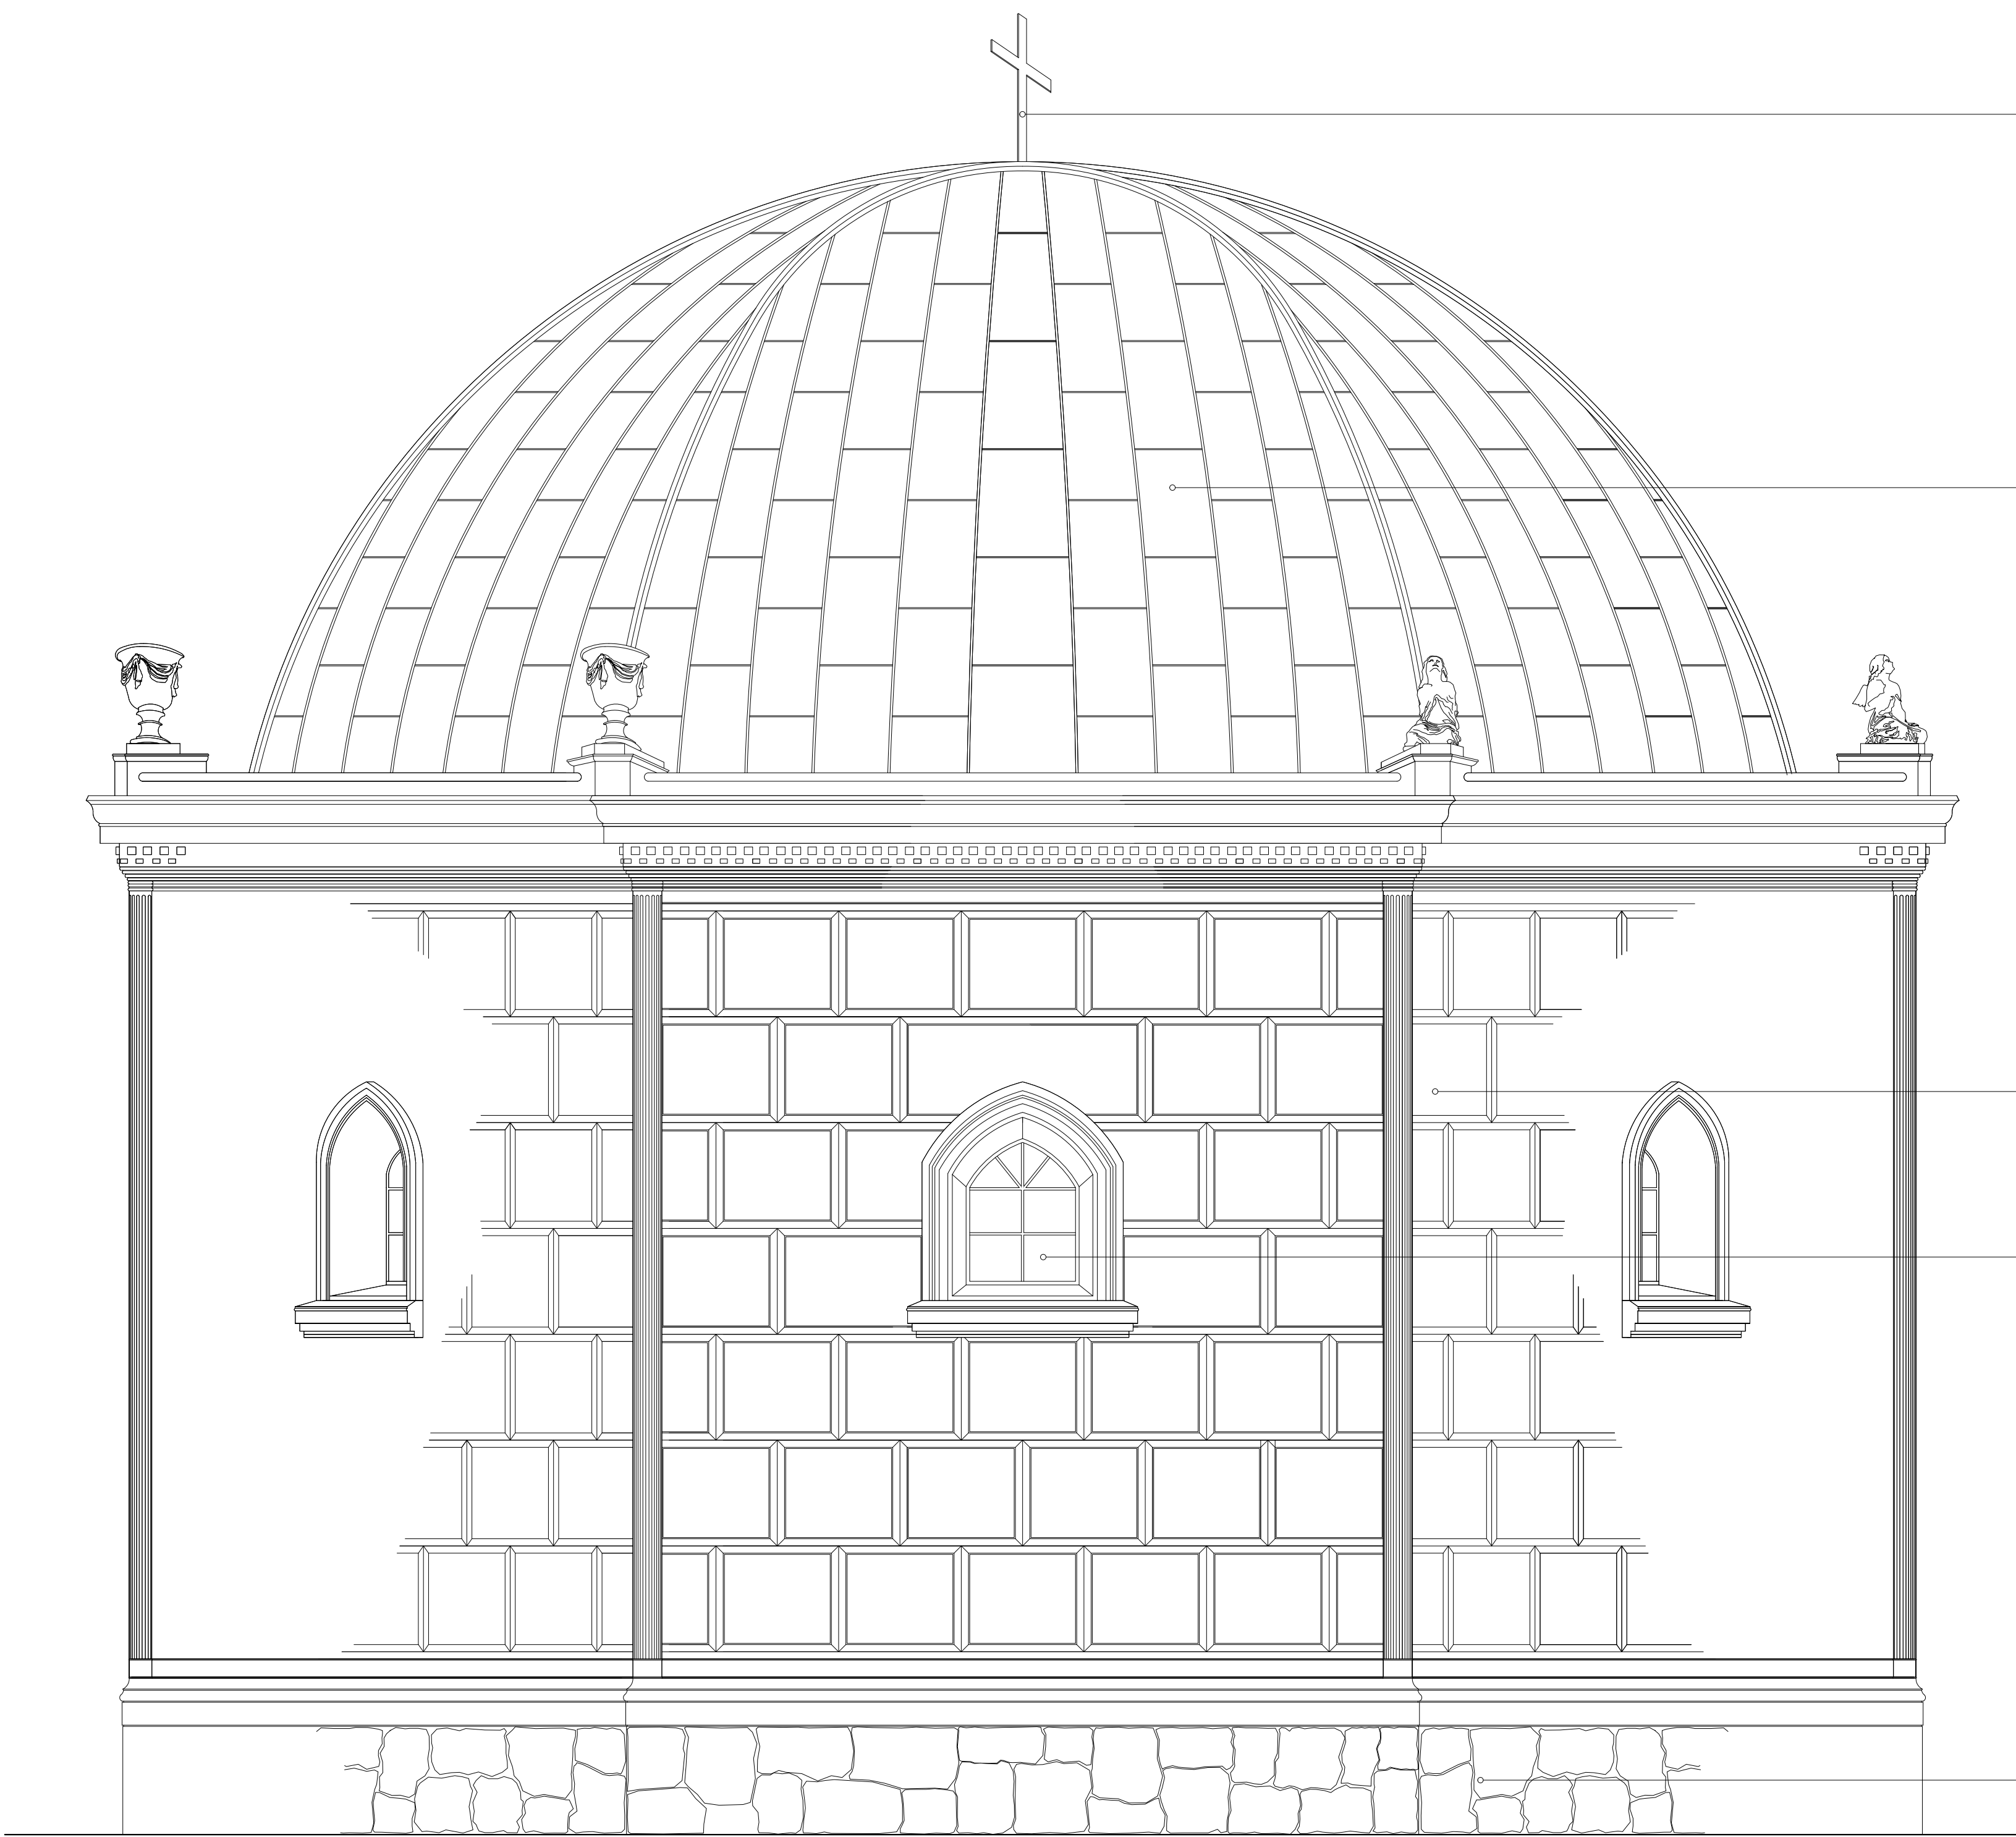

krzyż metalowy

dach - blacha miedziana

ściany - tynk wapienny

okno w ramie metalowej

cokół kamienny

D

E

OBJEKT	RENOWACJA ZABYTKOWEJ KAPLICY GROBOWEJ RODZINY LANGE		
INWESTOR	GMINA KISZCZOWO UL. SZKOLNA 2, 62-280 KISZCZOWO		
LOKALIZACJA	RYBNO WIELKIE, GM. KISZCZOWO DZIAŁKA NR 884		
STADIUM	PROJEKT BUDOWLANY		
OPRACOWAŁ	TECH. BUD. (RENEUSZ BRZEZIŃSKI upr. nr 11978/Pw)		
OPRACOWAŁ	MGR INŻ. GRZEGORZ SIERZCHULA		
BRANŻA	ARCHITEKTURA		
TREŚĆ RYSUNKU	ELEWACJA D-E		
DATA	07.2019	NR RYS.	A-4
		SKALA	1:20
UWAGA: PRZED PRZYSTĄPIENIEM DO PRAC NALEŻY SPRAWDZIĆ WYMIARY NA BUDOWIE WZGLĘDNE ZMIANY NALEŻY KONSULTOWAĆ Z PROJEKTANTEM			