



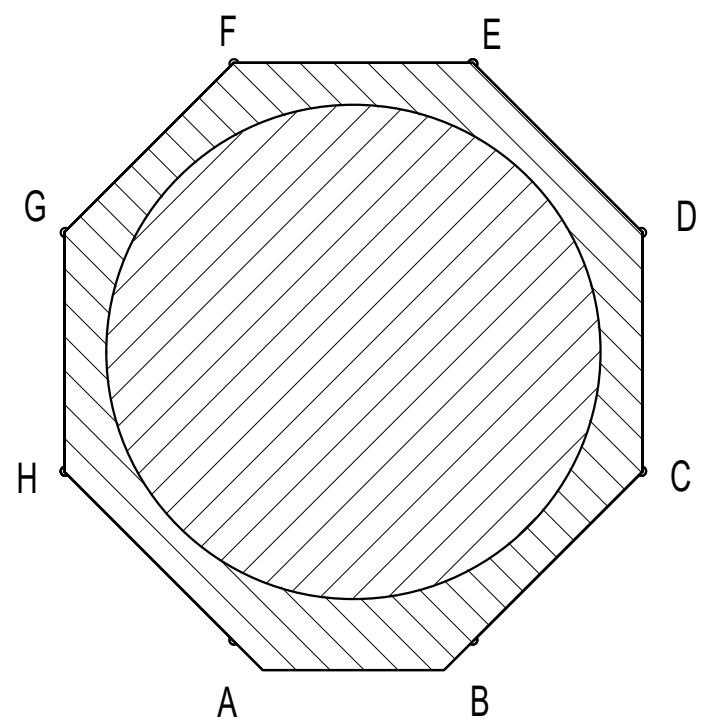

KAPLICA GROBOWA
RODZINY LANGE
RYBNO WIELKIE
ELEWACJA E-F 1:20

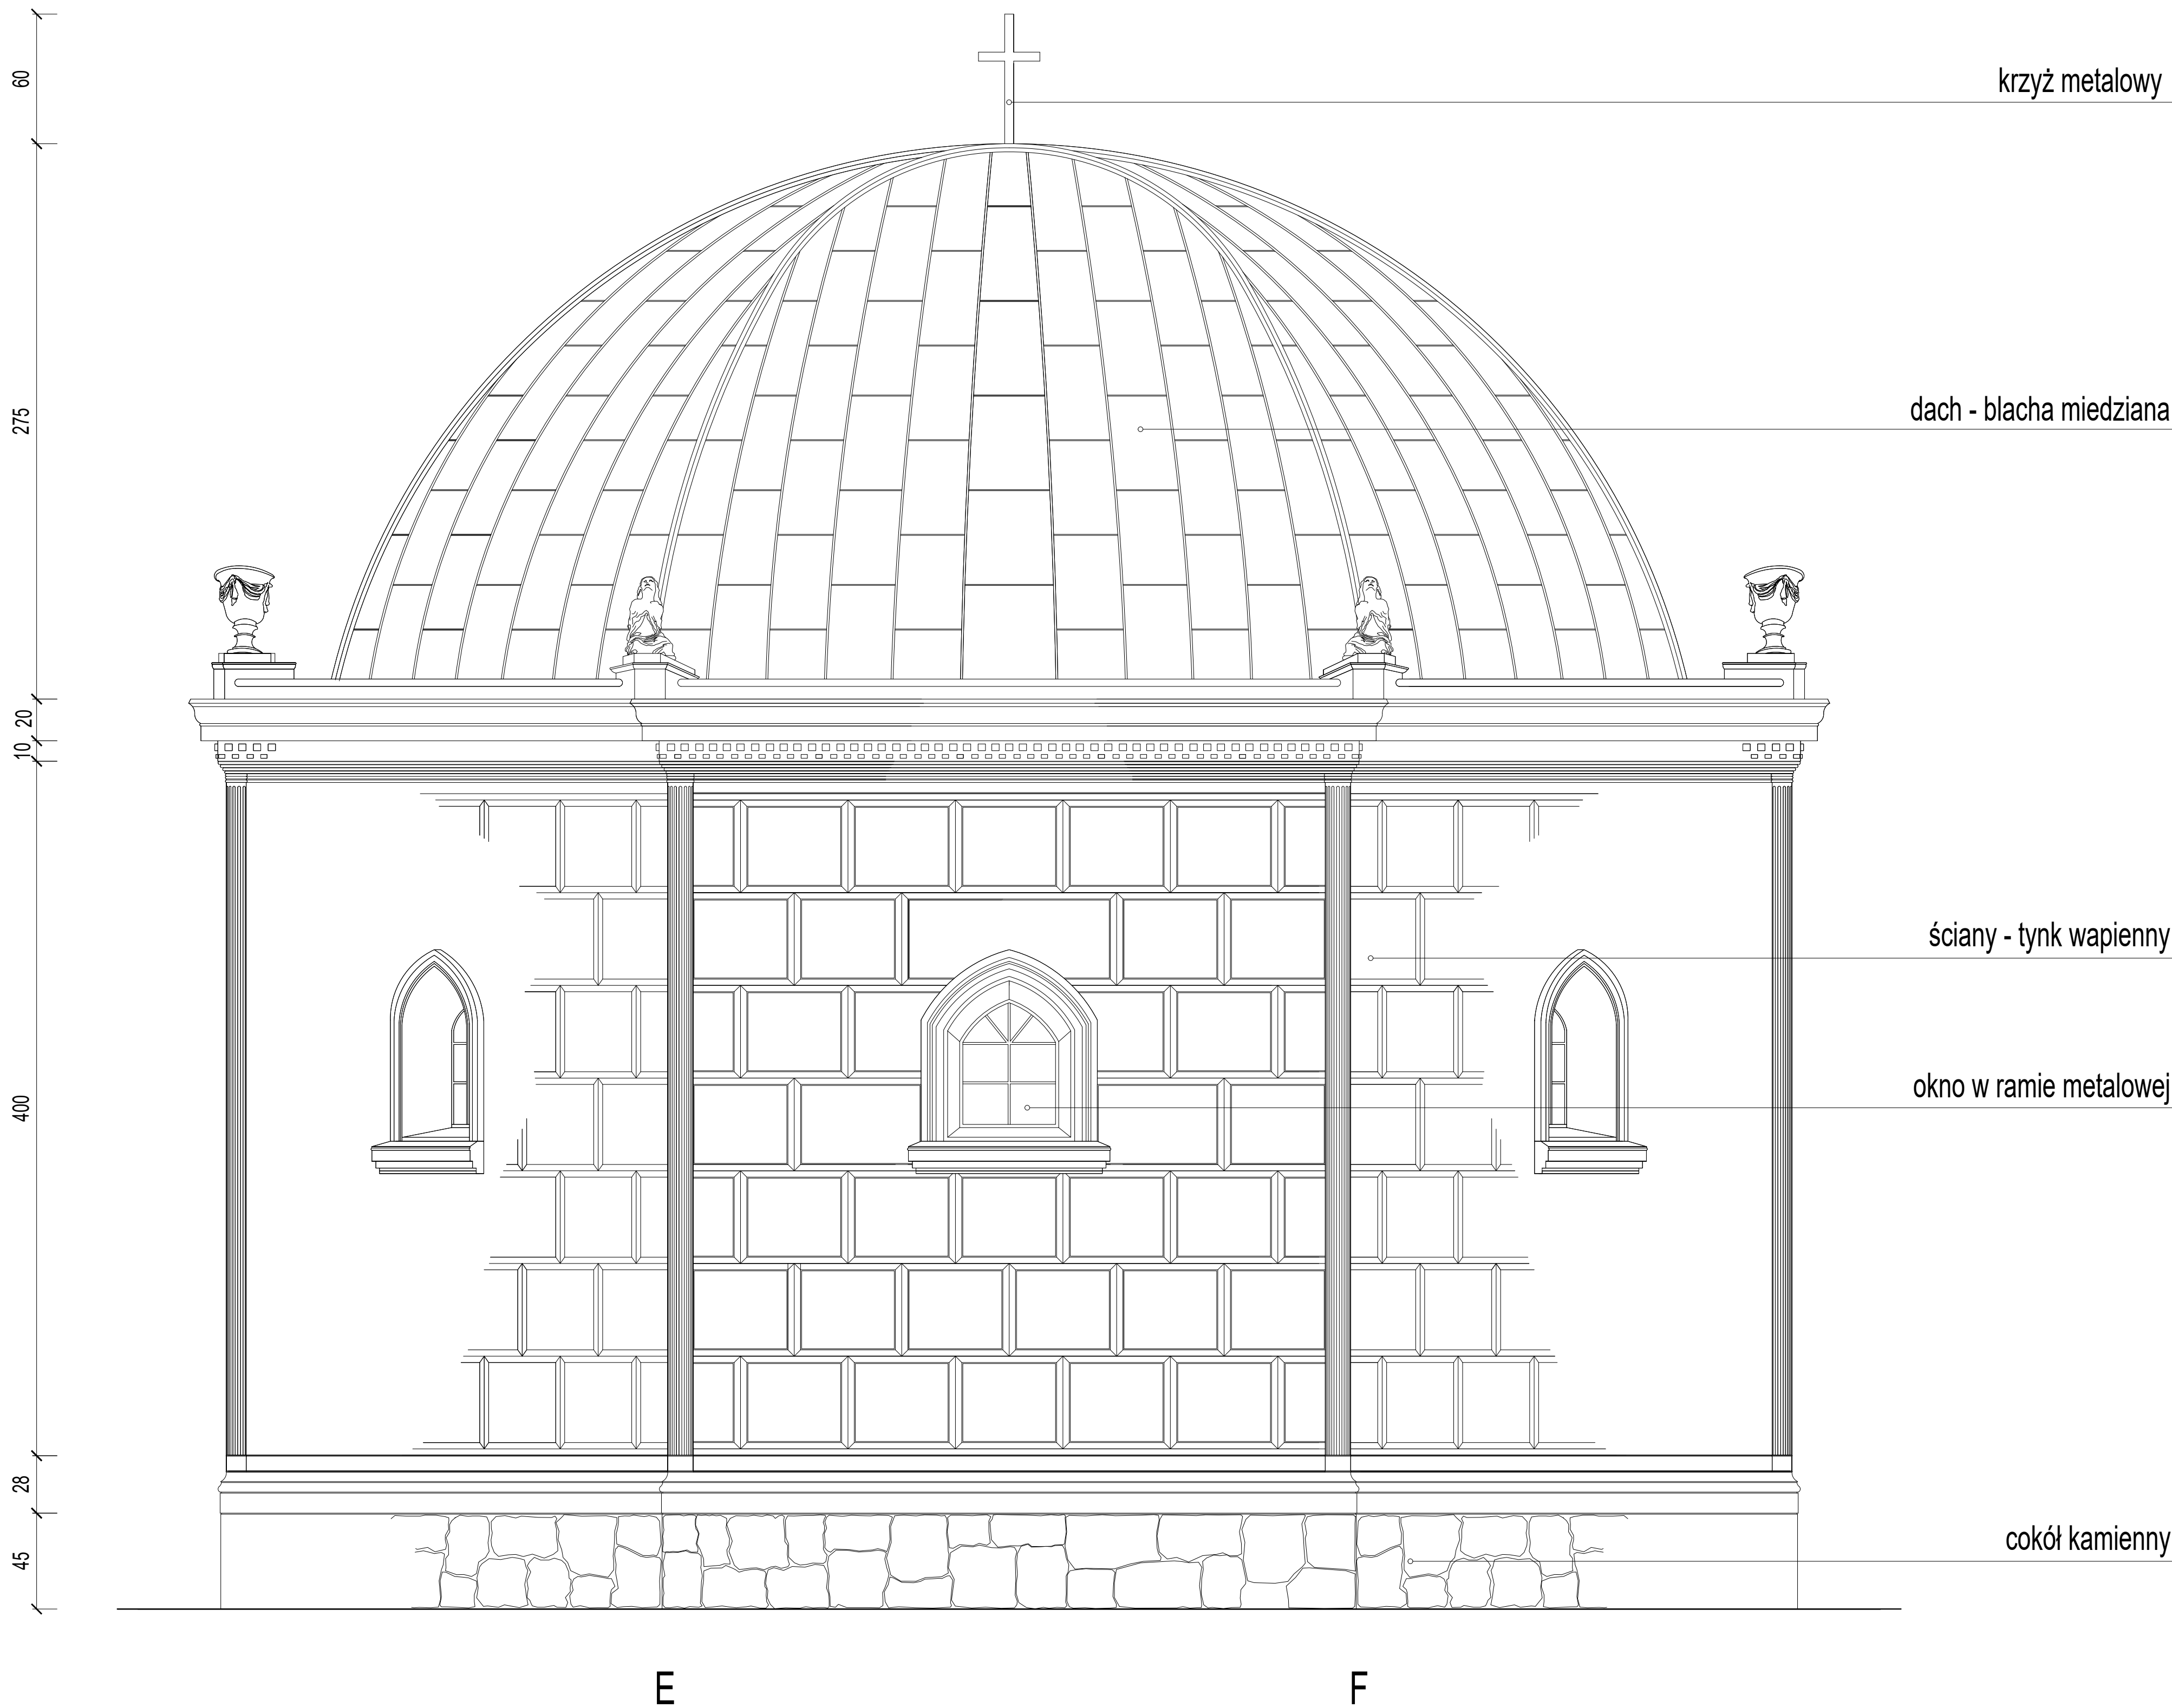

OBJEKT	RENOWACJA ZABYTKOWEJ KAPLICY GROBOWEJ RODZINY LANGE		
INWESTOR	GMINA KISZKOWO UL. SZKOLNA 2, 62-280 KISZKOWO		
LOKALIZACJA	RYBNO WIELKIE, GM. KISZKOWO DZIAŁKA NR 884		
STADIUM	PROJEKT BUDOWLANY		
OPRACOWAŁ	TECH. BUD. (RENEUSZ BRZEZIŃSKI upr. nr 11978/Pw		
OPRACOWAŁ	MGR INŻ. GRZEGORZ SIERZCHULA		
BRANŻA	ARCHITEKTURA		
TREŚĆ RYSUNKU	ELEWACJA E-F		
DATA	07.2019	NR RYS.	A-5
		SKALA	1:20
UWAGA: PRZED PRZYSTĄPIENIEM DO PRAC BUDOWLANYCH SPRAWDZIĆ WYMIARY NA BUDOWIE WZGLĘDNOŚCIANYMI WSKAZANIE W PROJEKCIANTEM			