



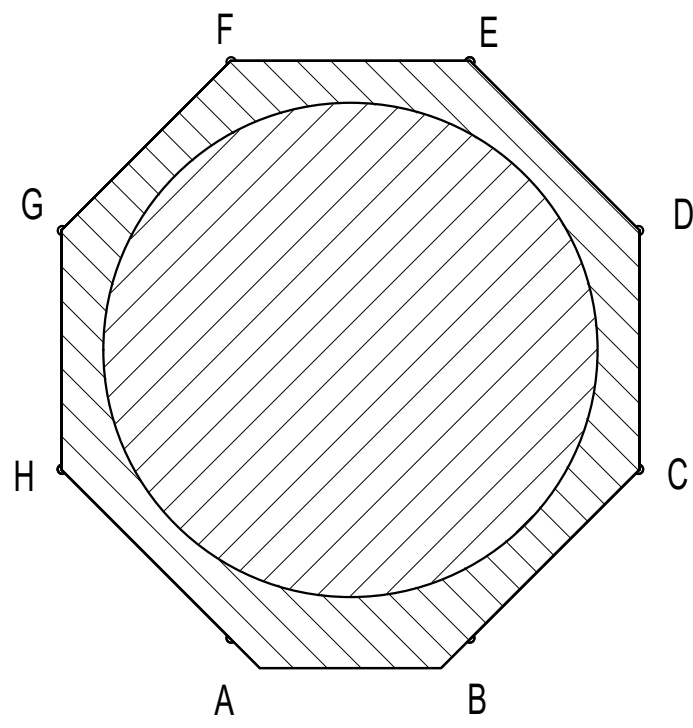

KAPLICA GROBOWA
RODZINY LANGE
RYBNO WIELKIE
ELEWACJA G-H 1:20

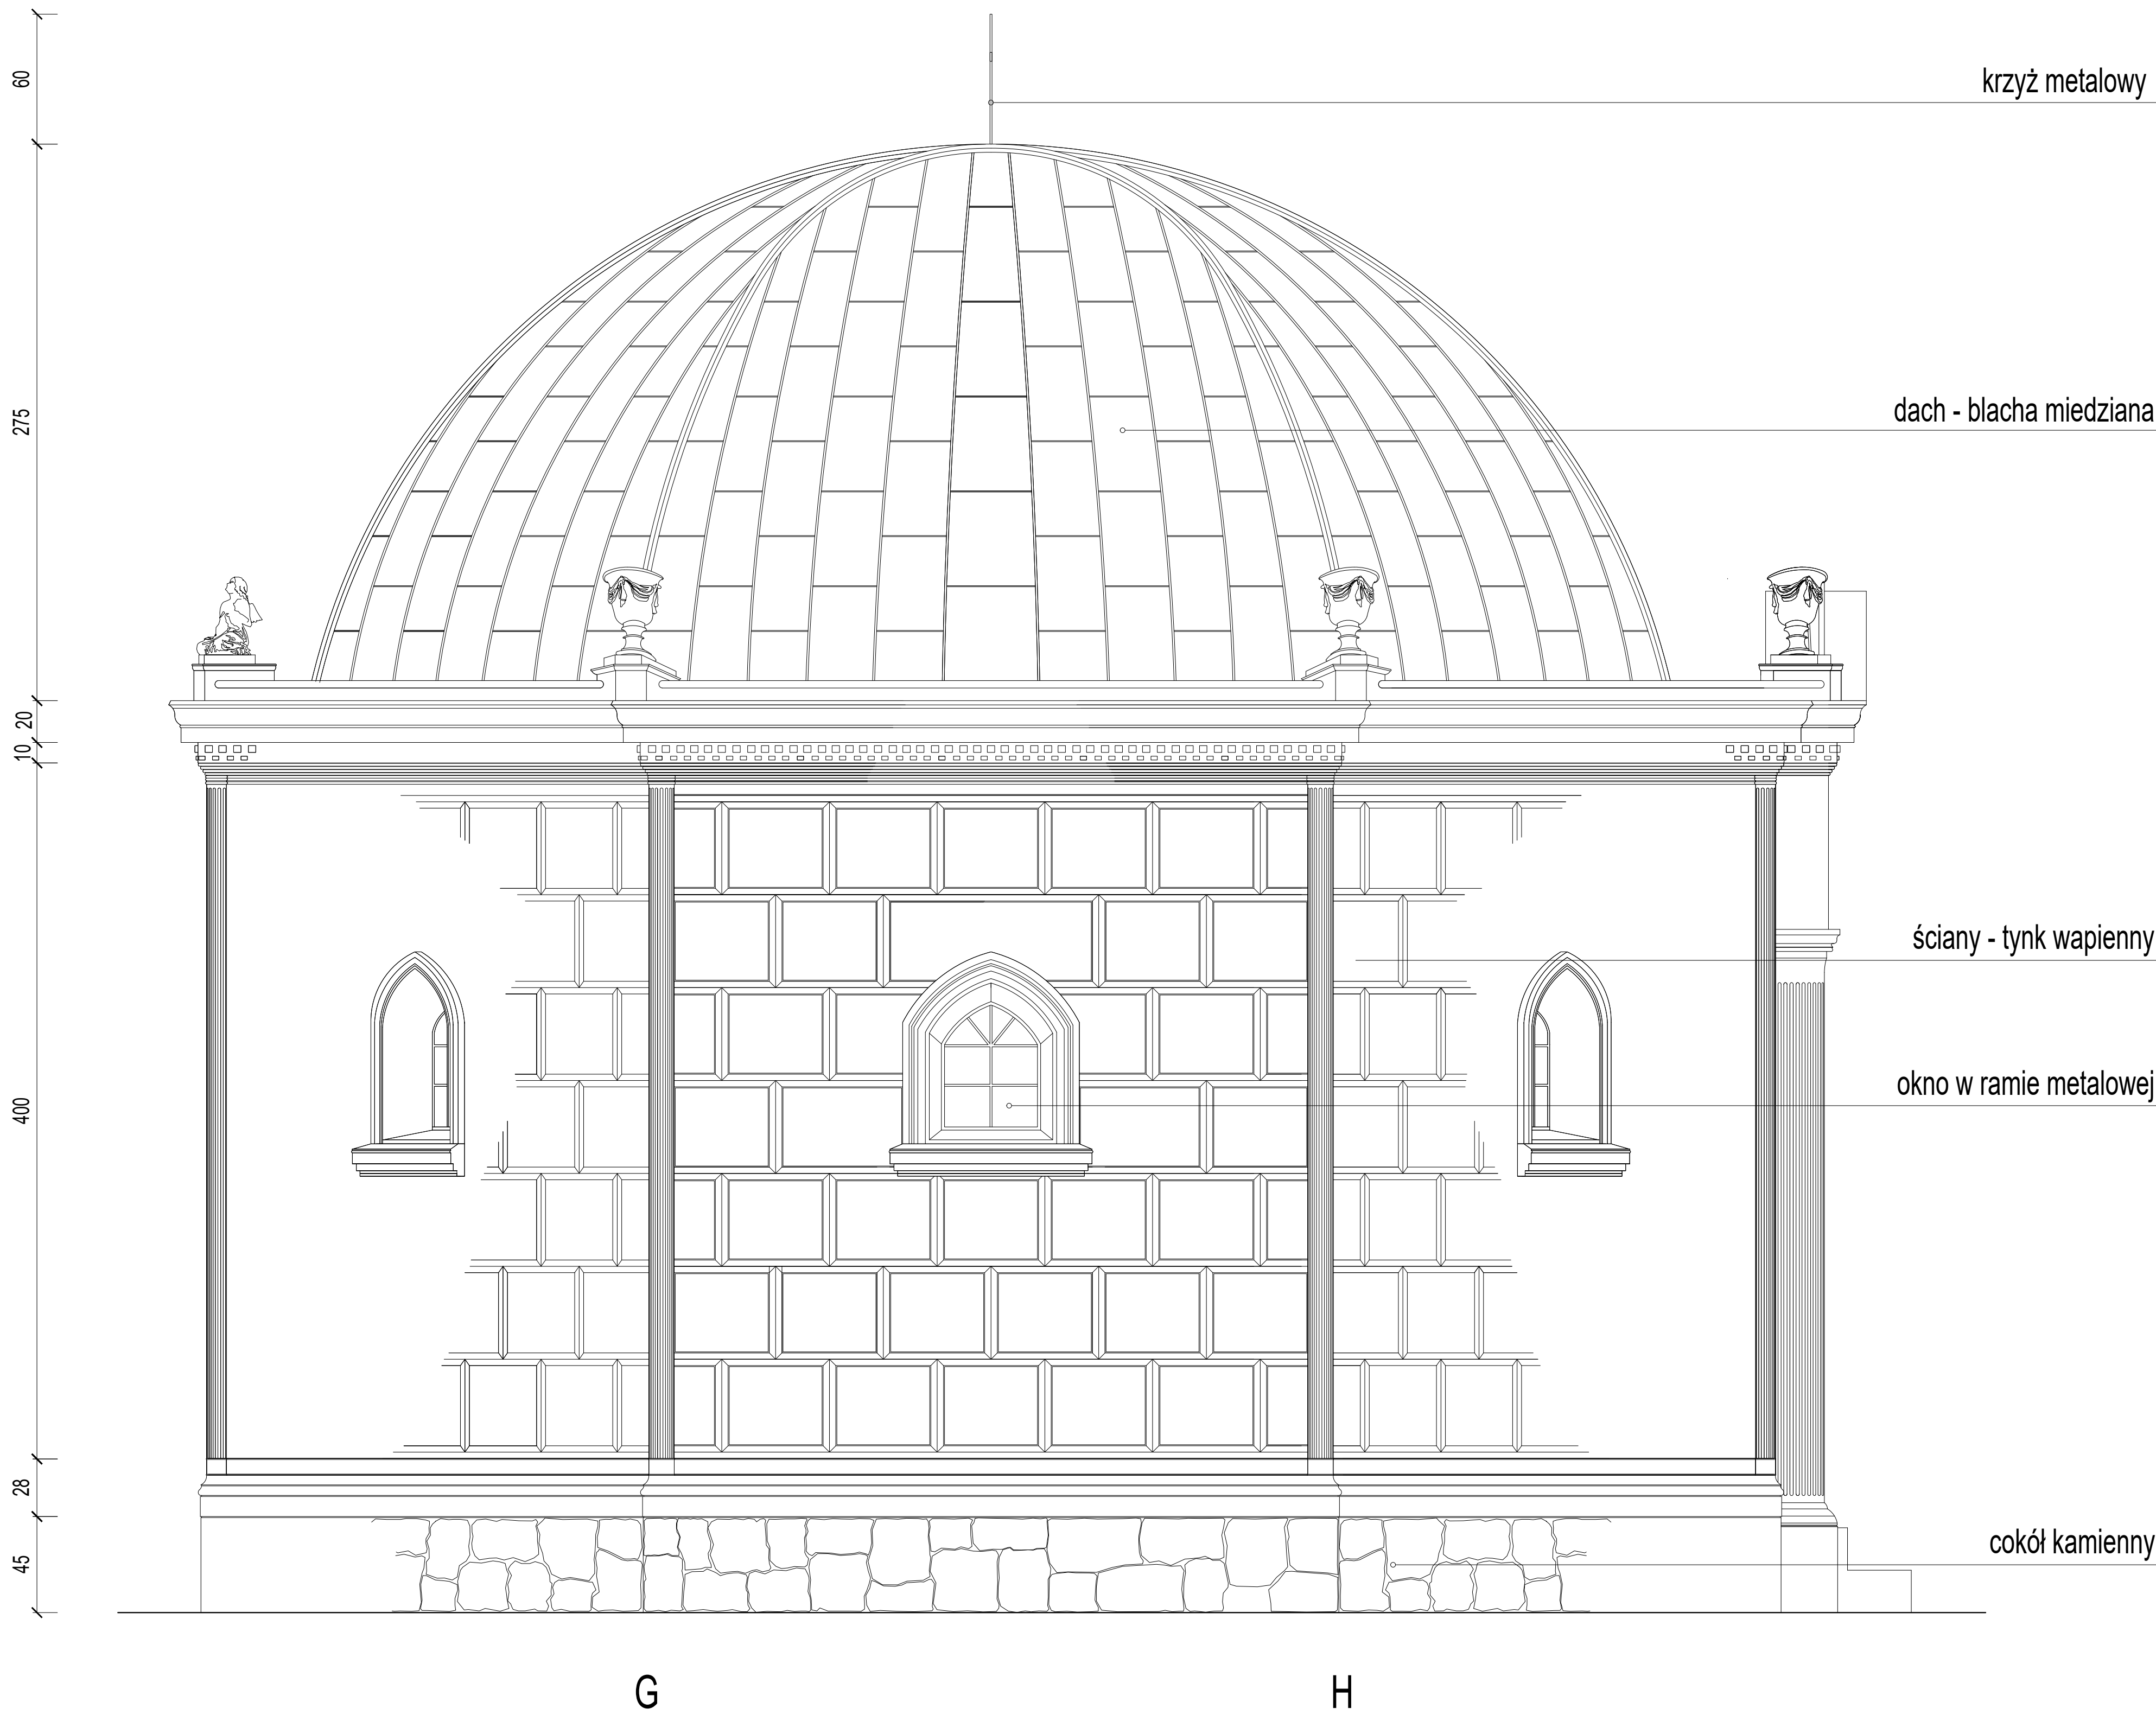

OBIEKT	RENOWACJA ZABYTKOWEJ KAPLICY GROBOWEJ RODZINY LANGE				
INWESTOR	GMINA KISZKOWO UL. SZKOŁNA 2, 62-280 KISZKOWO				
LOKALIZACJA	RYBNO WIELKIE, GM. KISZKOWO DZIAŁKA NR 884				
STADIUM	PROJEKT BUDOWLANY				
OPRACOWAŁ	TECH. BUD. IRENEUSZ BRZEZIŃSKI upr. nr 11978/Pw				
OPRACOWAŁ	MGR INŻ. GRZEGORZ SIERZCHULA				
BRANŻA	ARCHITEKTURA				
TREŚC RYSUNKU	ELEWACJA G-H				
DATA	07.2019	NR RYS.	A-7	SKALA	1:20
UWAGA: PRZED PRZYSTĄPIENIEM DO PRAC NALEŻY SPRAWDZIĆ WYMIARY NA BUDOWIE WZGLĘDNOŚCIANIE WSKAZUJĄCE WSKAZUJĄCE PRZECIWNIE					