



KAPLICA GROBOWA
RODZINY LANGE
RYBNO WIELKIE
ELEWACJA H-A 1:20

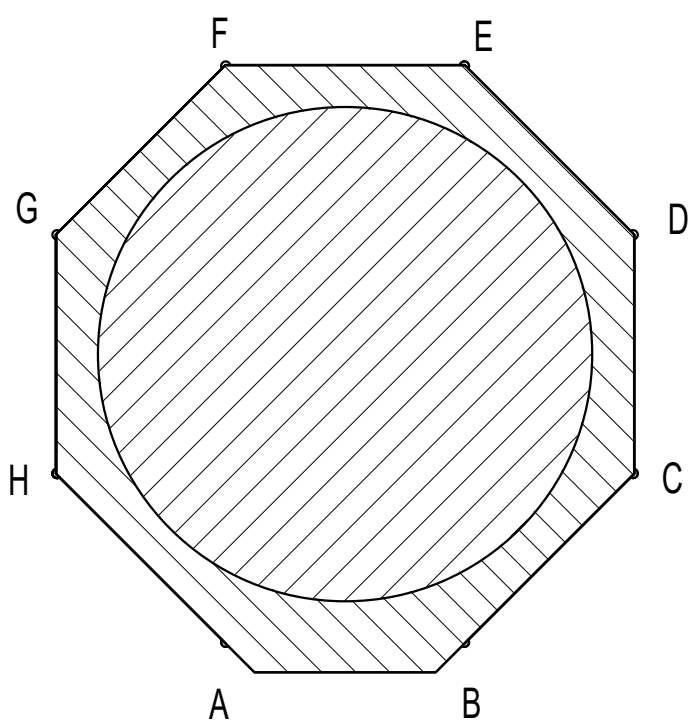

60
275
10 20
400
28
45

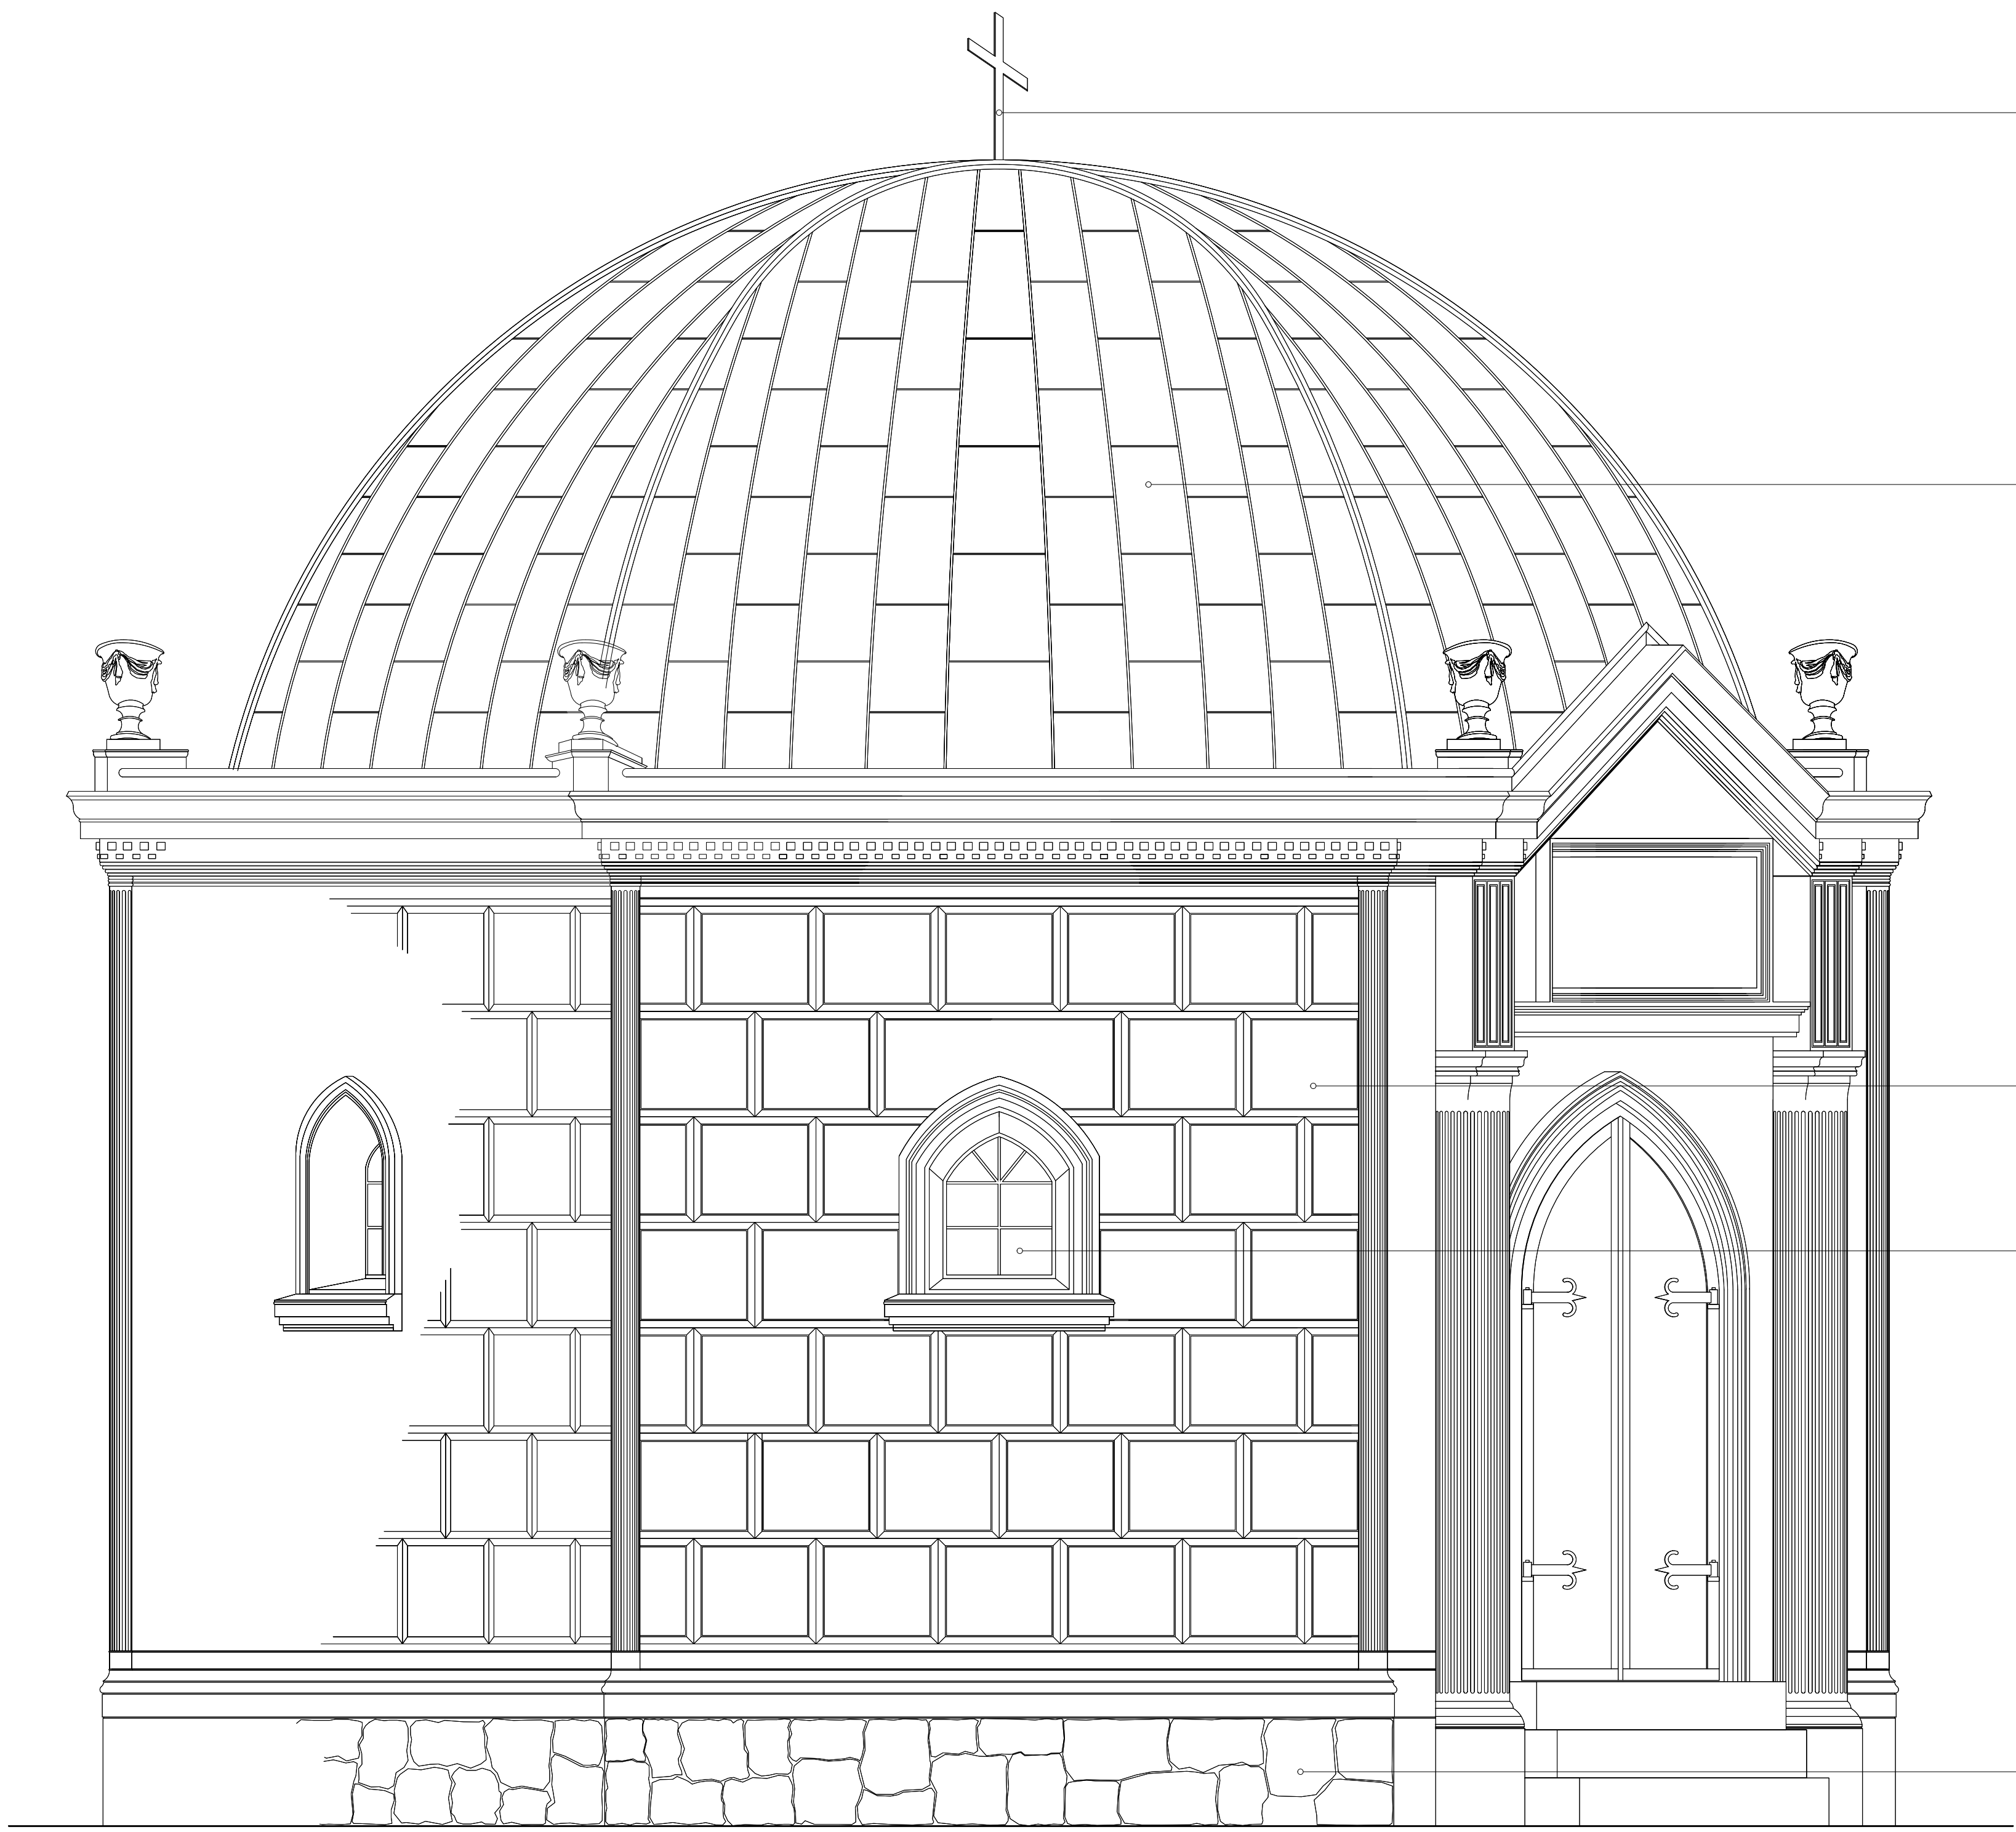

krzyż metalowy

dach - blacha miedziana

ściany - tynk wapienny

okno w ramie metalowej

cokół kamienny

H

A

OBIEKT	RENOWACJA ZABYTKOWEJ KAPLICY GROBOWEJ RODZINY LANGE				
INWESTOR	GMINA KISZKOWO UL. SZKOŁNA 2, 62-280 KISZKOWO				
LOKALIZACJA	RYBNO WIELKIE, GM. KISZKOWO DZIAŁKA NR 884				
STADIUM	PROJEKT BUDOWLANY				
OPRACOWAŁ	TECH. BUD. (RENEUSZ BRZEZIŃSKI) upr. nr 11978/Pw				
OPRACOWAŁ	MGR INŻ. GRZEGORZ SIERZCHULA				
BRANŻA	ARCHITEKTURA				
TREŚĆ RYSUNKU	ELEWACJA H-A				
DATA	07.2019	NR RYS.	A-8	SKALA	1:20
UWAGA: PRZED PRZYSTĄPIENIEM DO PRAC NALEŻY SPRAWDZIĆ WYMIARY NA BUDOWIE WZGLĘDNOŚCIANIE WSKAZUJĄCE WSKAZUJĄCE PRZECIWNIE					