


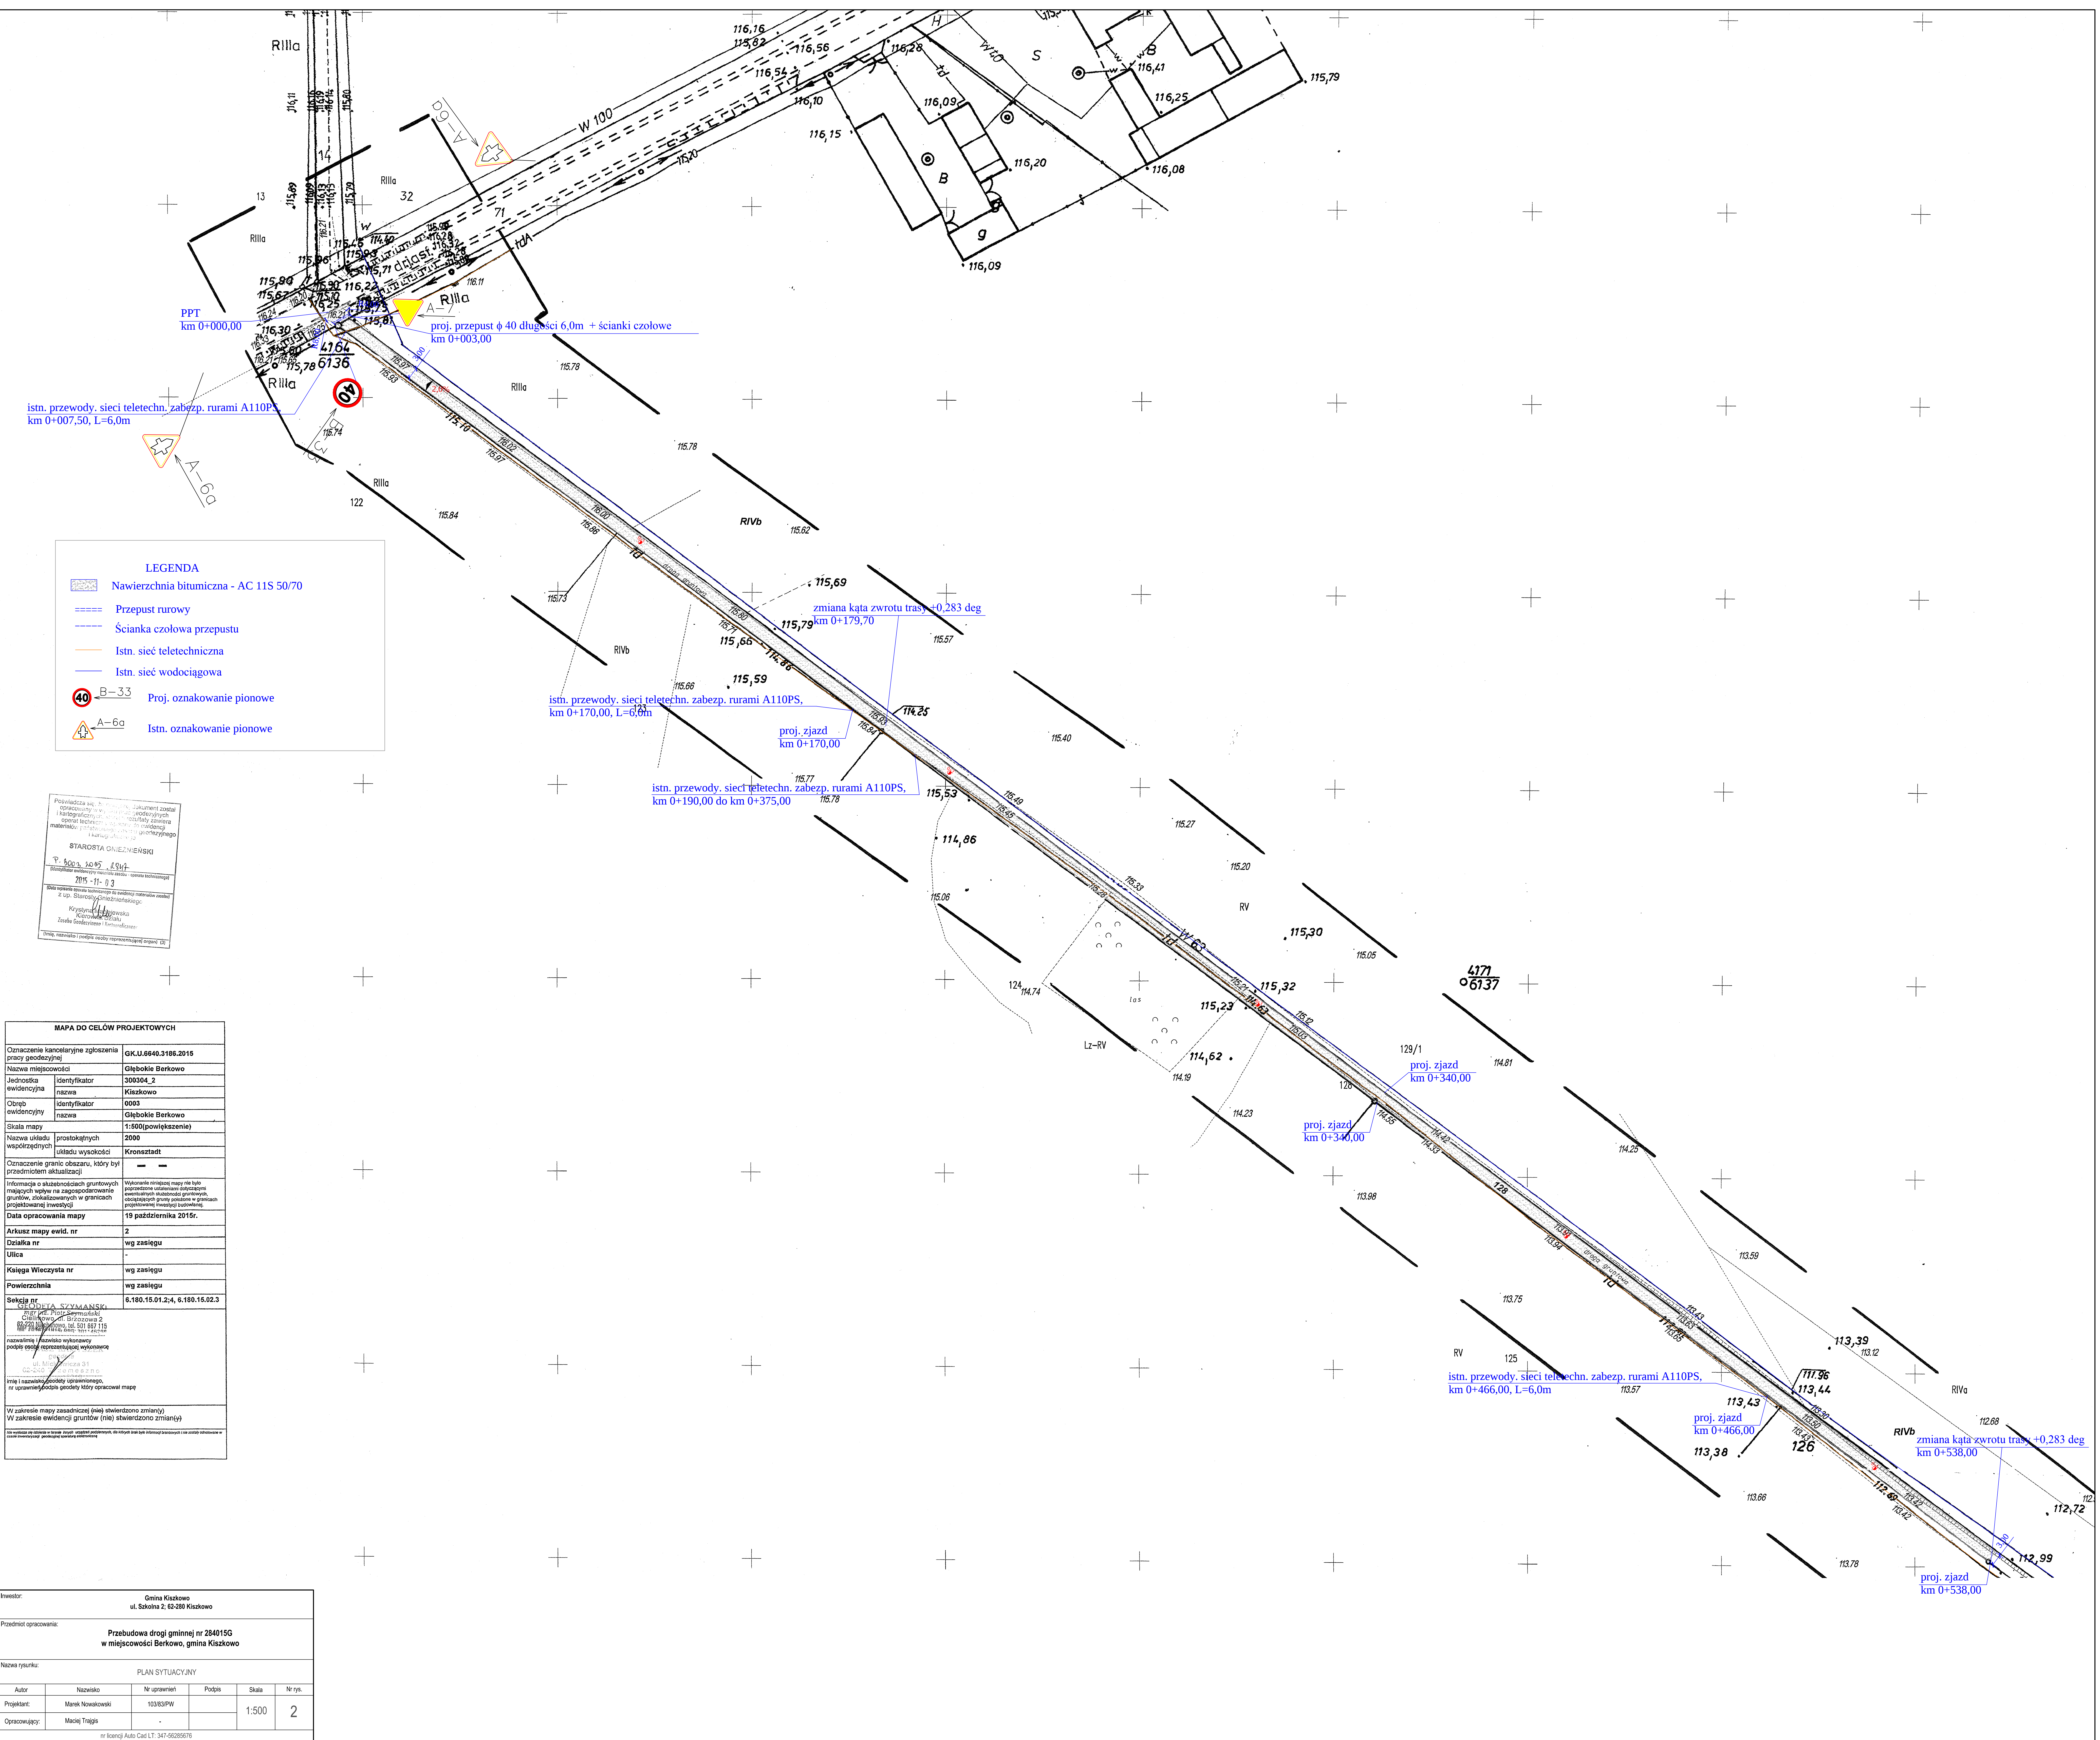

LEGENDA

Nawierzchnia bitumiczna - AC 11S 50/70

Przepust rurowy

Ścianka czołowa przepustu

Istn. sieć teletechniczna

Istn. sieć wodociągowa

B-33

Proj. oznakowanie pionowe

A-60

Istn. oznakowanie pionowe


STAROSTA GNIEŹNIEŃSKI



2 lip. Starosta Gnieźnieński

Krzysztof Słonecki

Kierownik Wydziału

Zesłańca Gnieźnieńskiego

(Miejsce, nazwa i ewentualne uwagi na marginesie planu)

MAPA DO CELÓW PROJEKTOWYCH	
Nazwa miejscowości	Głębokie Berkowo
Obręb ewidencyjny	identyfikator 0003 nazwa Głębokie Berkowo
Skala mapy	1:500 (powiększenie)
Nazwa układu współrzędnych	prostopadłych 2000
Układ wysokości	Krónszadt
Oznaczenie granic obszaru, który był przedmiotem aktualizacji	-- --
Arkusz mapy ewid. nr	2
Działka nr	wg zasięgu
Ulica	-
Powierzchnia	wg zasięgu
Sekcja nr	6.180.15.01.2/4, 6.180.15.02.3
W zakresie mapy zasadniczej (nie) stwierdzono zmian(y) W zakresie ewidencji gruntów (nie) stwierdzono zmian(y)	
Nie wolno kopiować i rozpowszechniać w inny sposób, bez zgody geodety, który opracował mapę	

Nazwa rysunku:		PLAN SYTUACYJNY			
Autor	Nazwisko	Nr uprawnień	Podpis	Skala	Nr rys.
Projektant	Marek Nowakowski	10383/PW		1:500	2
Opracowujący:	Maciej Tręgła				
nr licencji Auto Cad LT: 347-56285676					