


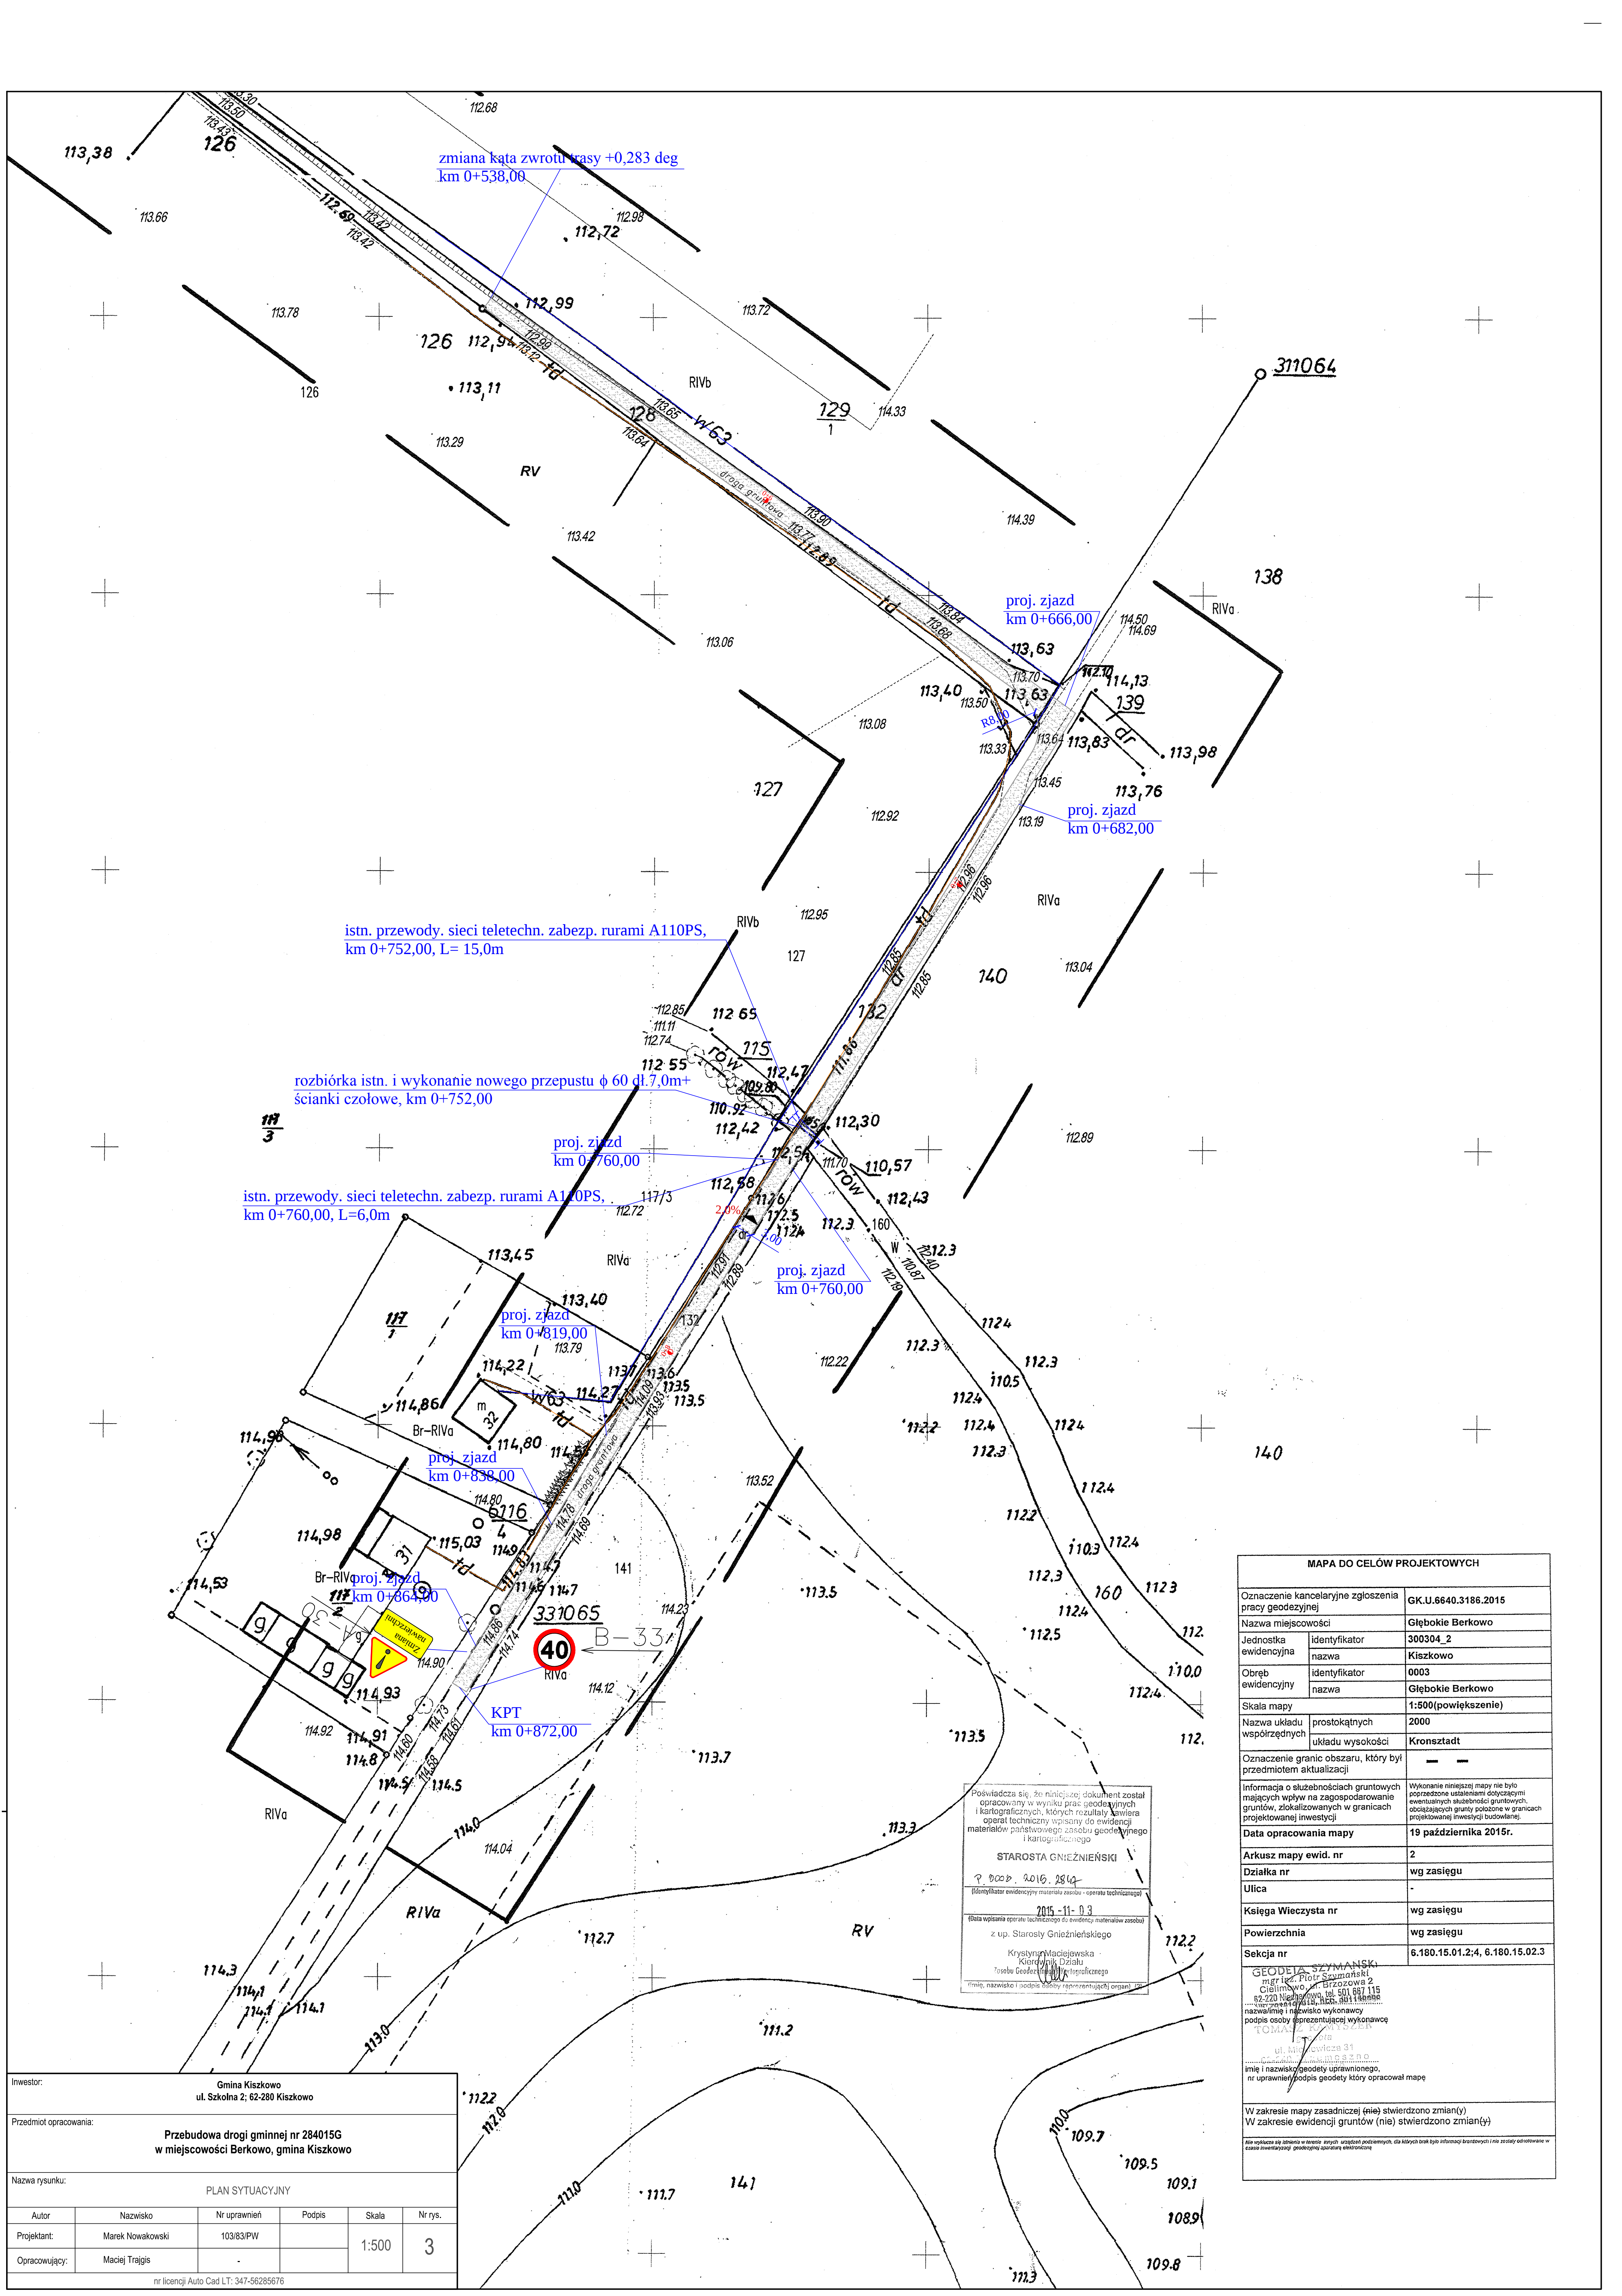

zmiana kąta zwrotu trasy +0,283 deg
km 0+538,00

proj. zjazd
km 0+666,00

proj. zjazd
km 0+682,00

istn. przewody, sieci teletechn. zabezp. rurami A110PS,
km 0+752,00, L= 15,0m

rozbiórka istn. i wykonanie nowego przepustu ϕ 60 dł. 7,0m+
ścianki czołowe, km 0+752,00

proj. zjazd
km 0+760,00

istn. przewody, sieci teletechn. zabezp. rurami A110PS,
km 0+760,00, L=6,0m

proj. zjazd
km 0+760,00

proj. zjazd
km 0+819,00

proj. zjazd
km 0+838,00

proj. zjazd
km 0+864,00

KPT
km 0+872,00

Poświadczam, że niniejszy dokument został
opracowany w wyniku prac geodezyjnych
i kartograficznych, których rezultatem jest
opis techniczny wpisany do ewidencji
materiałów państwowego zasobu geodezyjnego
i kartograficznego

STAROSTA GNIEŹNIŃSKI

P. 000 P. 2016. 284

(Identyfikator ewidencyjny materiału zasobu - operacja techniczna)

2015 - 11 - 0 3

(Data wpisania operacji technicznej do ewidencji materiałów zasobu)

z up. Starosty Gnieźnieńskiego

Krzysztof Maciejewski
Kierownik Działu
Tosze Geodezyjne i Kartograficzne

(Imię, nazwisko i podpis osoby reprezentującej organ)

MAPA DO CELÓW PROJEKTOWYCH	
Oznaczenie kancelaryjne zgłoszenia pracy geodezyjnej	GK.U.6640.3186.2015
Nazwa miejscowości	Głębokie Berkowo
Jednostka ewidencyjna	identyfikator 300304_2
Obwód ewidencyjny	identyfikator 0003
Skala mapy	1:500(powiększenie)
Nazwa układu współrzędnych	prostokątnych
układu wysokości	Kronsztadt
Oznaczenie granic obszaru, który był przedmiotem aktualizacji	— —
Informacja o służebnościach gruntowych mających wpływ na zagospodarowanie gruntów, zlokalizowanych w granicach projektowanej inwestycji	Wykonanie niniejszej mapy nie było poprzedzone ustaleniami dotyczącymi ewentualnych służebności gruntowych, obciążających grunty położone w granicach projektowanej inwestycji budowlanej
Data opracowania mapy	19 października 2015r.
Arkusz mapy ewid. nr	2
Działka nr	wg zasięgu
Ulica	-
Księga Wieczysta nr	wg zasięgu
Powierzchnia	wg zasięgu
Sekcja nr	6.180.15.01.2;4, 6.180.15.02.3
GEODETA SZYMAŃSKI mgr inż. Piotr Szymański Cielmowo, ul. Szosowa 2 82-220 Wągrowo, tel. 501 887 115 nazwisko i nazwisko wykonawcy podpis osoby reprezentującej wykonawcę TOMASZ KRYSZAK ul. Szosowa 31 82-220 Wągrowo, tel. 501 887 115 imię i nazwisko geodety uprawnionego, nr uprawnień, podpis geodety który opracował mapę	
W zakresie mapy zasadniczej (nie) stwierdzono zmian(y) W zakresie ewidencji gruntów (nie) stwierdzono zmian(y)	
Nie wykazuje się różnic w terenie, których nie było w terenie, dla których brak było informacji branżowych i nie zostały odnotowane w ewidencji ewidencji gruntów, których nie było w terenie, dla których brak było informacji branżowych i nie zostały odnotowane w ewidencji ewidencji gruntów	

Inwestor:					
Gmina Kiszkowo ul. Szkolna 2; 62-280 Kiszkowo					
Przedmiot opracowania:					
Przebudowa drogi gminnej nr 284015G w miejscowości Berkowo, gmina Kiszkowo					
Nazwa rysunku:					
PLAN SYTUACYJNY					
Autor	Nazwisko	Nr uprawnień	Podpis	Skala	Nr rys.
Projektant:	Marek Nowakowski	103/83/PW		1:500	3
Opracowujący:	Maciej Trajgis				
nr licencji Auto Cad LT: 347-56285676					