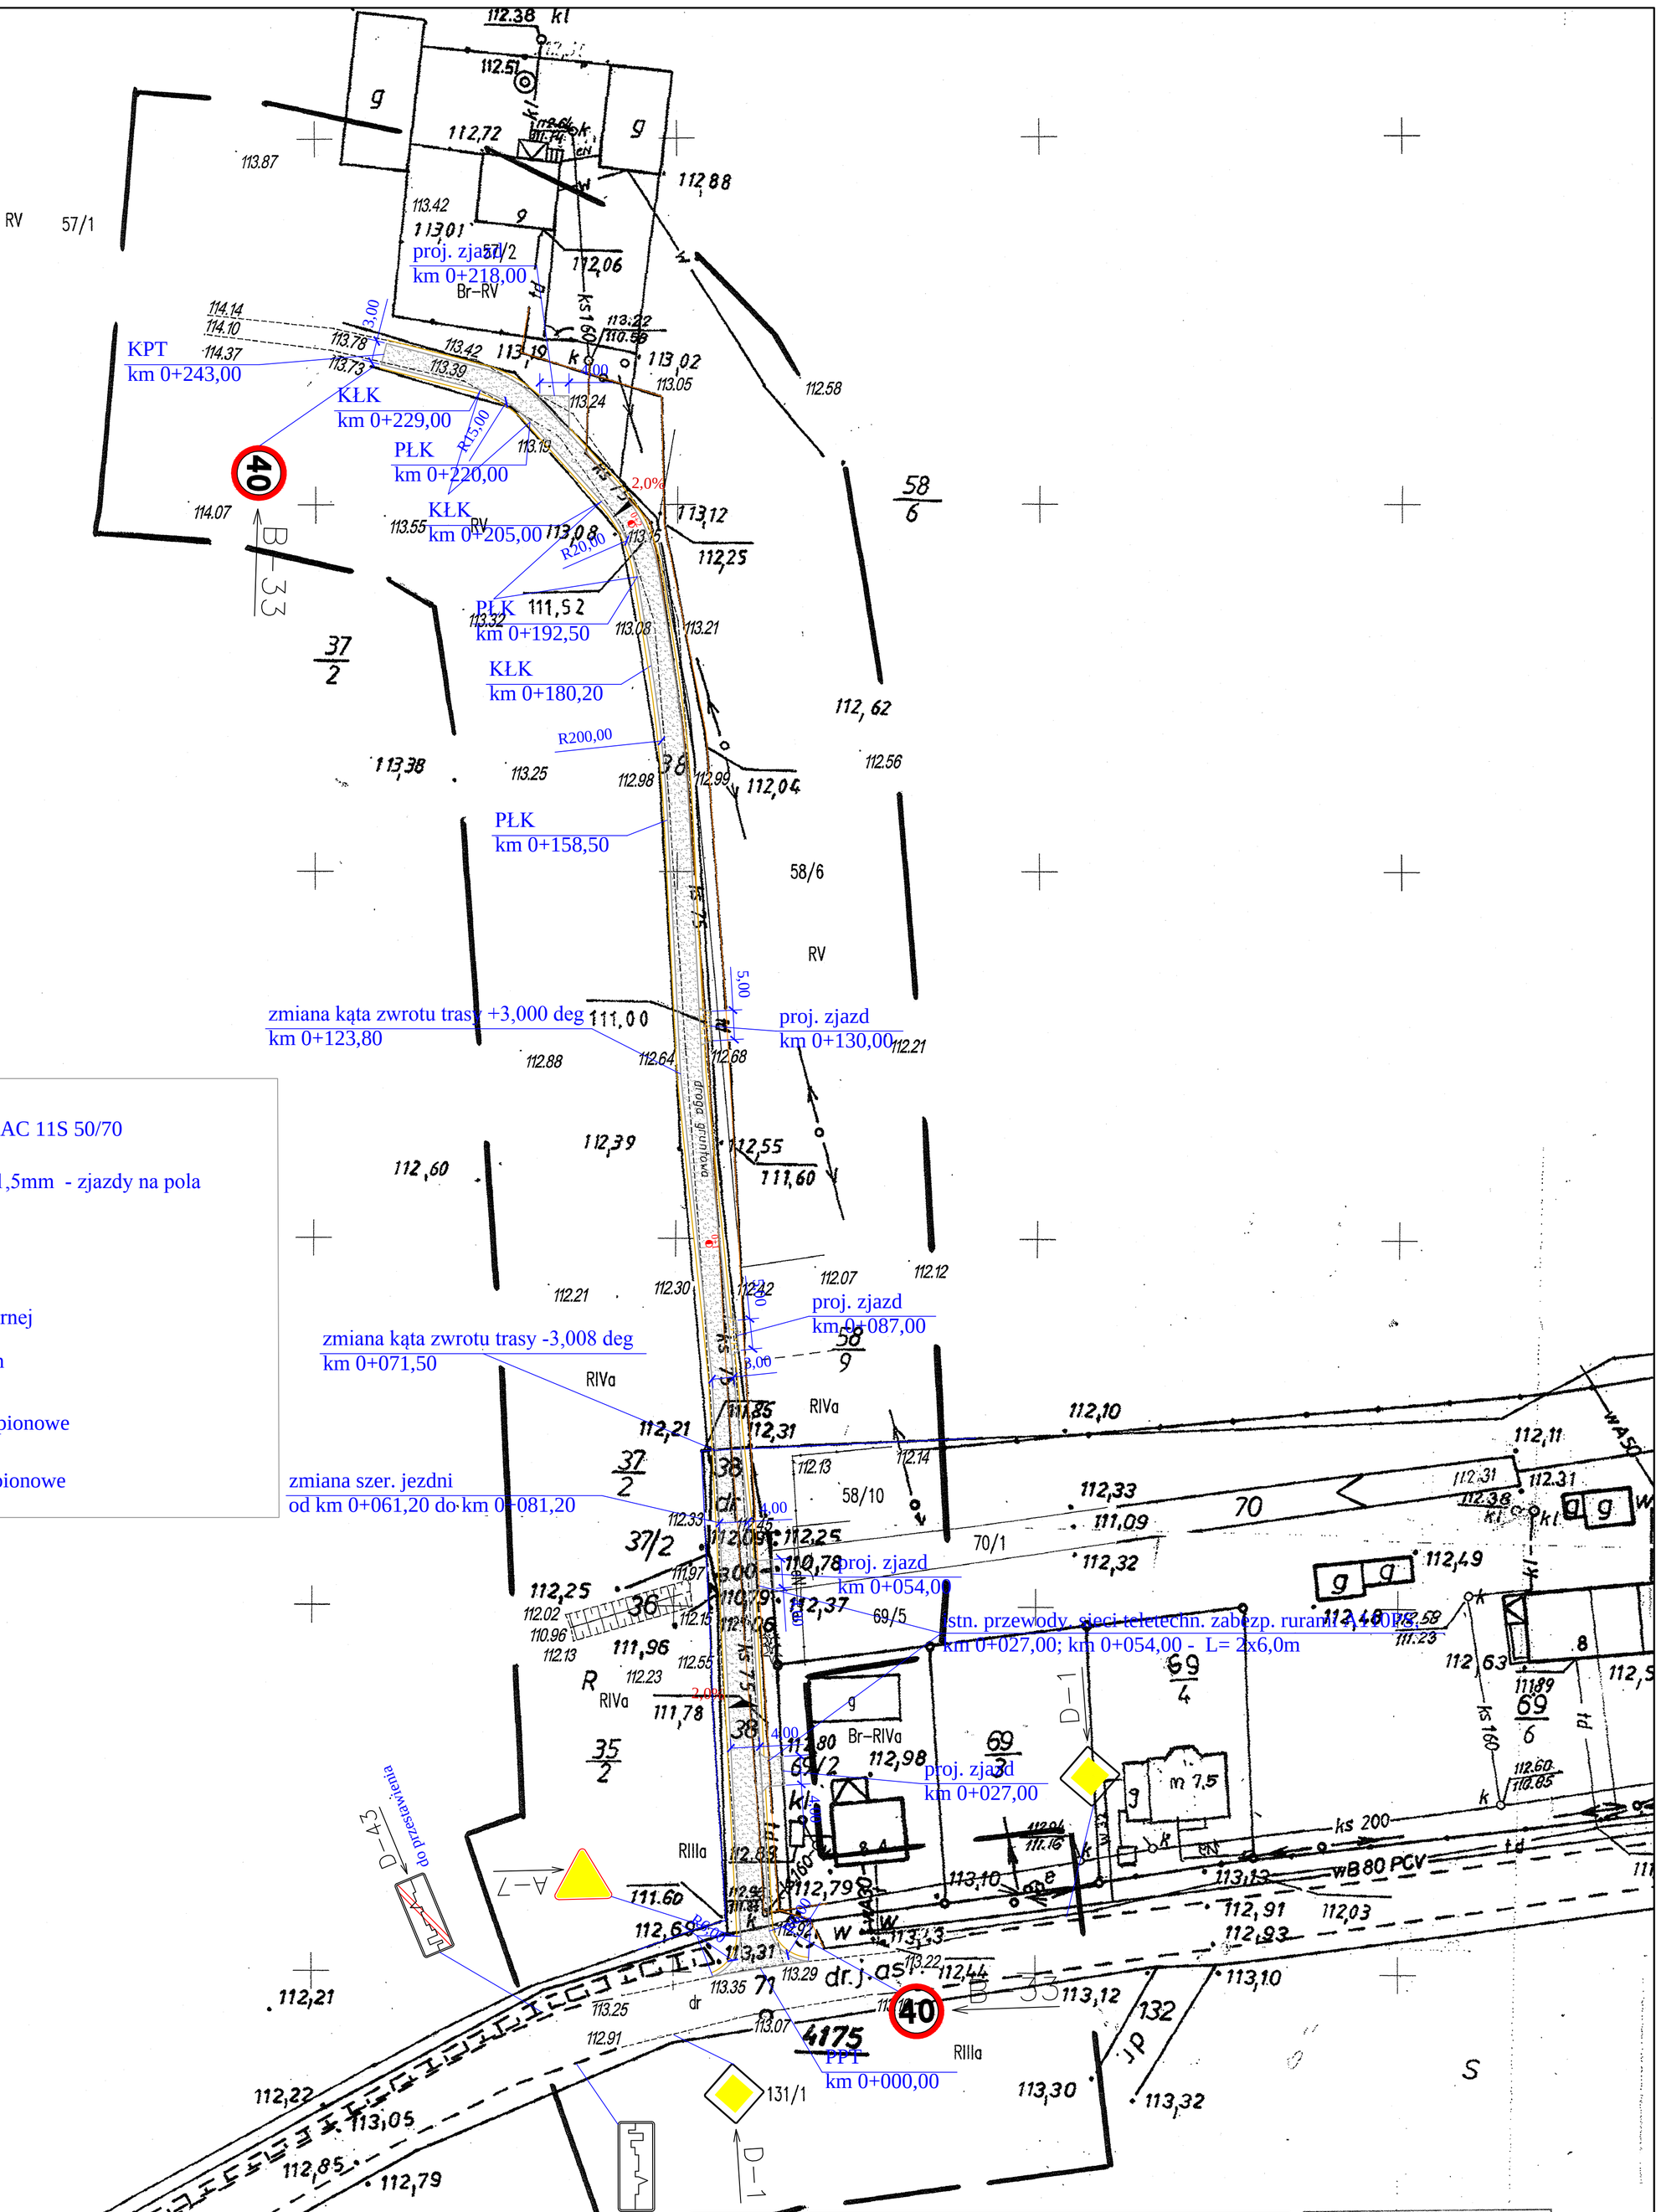

MAPA DO CELÓW PROJEKTOWYCH		
Oznaczenie kancelaryjne zgłoszenia pracy geodezyjnej		GK.U.6640.3185.2015
Nazwa miejscowości		Głębokie Berkowo
Jednostka ewidencyjna	identyfikator	300304_2
	nazwa	Kiszkowo
Obręb ewidencyjny	identyfikator	0003
	nazwa	Głębokie Berkowo
Skala mapy		1:500(powiększenie)
Nazwa układu współrzędnych	prostokątnych	2000
	układu wysokości	Kronsztadt
Oznaczenie granic obszaru, który był przedmiotem aktualizacji		— —
Informacja o służebnościach gruntowych mających wpływ na zagospodarowanie gruntów, zlokalizowanych w granicach projektowanej inwestycji		Wykonanie niniejszej mapy nie było poprzedzone ustaleniami dotyczącymi ewentualnych służebności gruntowych, obciążających grunty położone w granicach projektowanej inwestycji budowlanej.
Data opracowania mapy		**19 października 2015r.**
Arkusz mapy ewid. nr		**1**
Działka nr		**wg zasięgu**
Ulica		**-**
Księga Wieczysta nr		**wg zasięgu**
Powierzchnia		**wg zasięgu**
Sekcja nr		**6.181.15.22.3;4**

GEODETA SZYMAŃSKI
mgr inż. Piotr Szymański
Ciejmowo, ul. Brzozowa 2
62-220 Niechanowo, tel. 501 667 115
nr uprawnień nr ewid. 0011/2009
.....
nazwa/imię i nazwisko wykonawcy
podpis osoby reprezentującej wykonawcę

TOMASZ KAMYSZEK
geodeta
ul. Mickiewicza 6
.....
imię i nazwisko geodety uprawnionego,
nr uprawnień podpis geodety który opracował mapę

W zakresie mapy zasadniczej ~~(nie)~~ stwierdzono zmian(y)
W zakresie ewidencji gruntów (nie) stwierdzono zmian(~~y~~)

Nie wyklucza się istnienia w terenie innych urządzeń podziemnych, dla których brak było informacji branżowych i nie zostały odnotowane w czasie inwentaryzacji geodezyjnej aparaturą elektroniczną

Inwestor: **Gmina Kiszkowo**
ul. Szkolna 2; 62-280 Kiszkowo

Przedmiot opracowania:
Przebudowa drogi gminnej nr 284016G
w miejscowości Głębokie, gmina Kiszkowo

Nazwa rysunku:
PLAN SYTUACYJNY

Autor	Nazwisko	Nr uprawnień	Podpis	Skala	Nr rys.
Projektant:	Marek Nowakowski	103/83/PW		1:500	2
Opracowujący:	Maciej Trajgis	-			

nr licencji Auto Cad LT: 347-56285676

Poświadcza się, że niniejszej dokument został opracowany w wyniku prac geodezyjnych i kartograficznych, których rezultaty zawiera operat techniczny wpisany do ewidencji materiałów państwowego zasobu geodezyjnego i kartograficznego

STAROSTA GNIEŹNIEŃSKI

P.3003.2015.2883
(Identyfikator ewidencyjny materiału zasobu - operatu technicznego)

2015-11-05
(Data wpisania operatu technicznego do ewidencji materiałów zasobu)

z up. Starosty Gnieźnieńskiego
Damian Kuźniak
referent

(imię, nazwisko i podpis osoby reprezentującej organ) (3)