Inwestor:	Gmina Kiszkowo ul. Szkolna 2; 62-280 Kiszkowo
Przedmiot opracowania:	Przebudowa drogi gminnej - Wieś Wola Łagiewnicka, gmina Kiszkowo
Nazwa rysunku:	PLAN SYTUACYJNY

Autor	Nazwisko	Nr uprawnień	Podpis	Skala	Nr rys.
Projektant:	Marek Nowakowski	103/83/PW		1:500	2
Opracowujący:	Maciej Trajgis	-			

nr licencji Auto Cad LT: 347-56285676

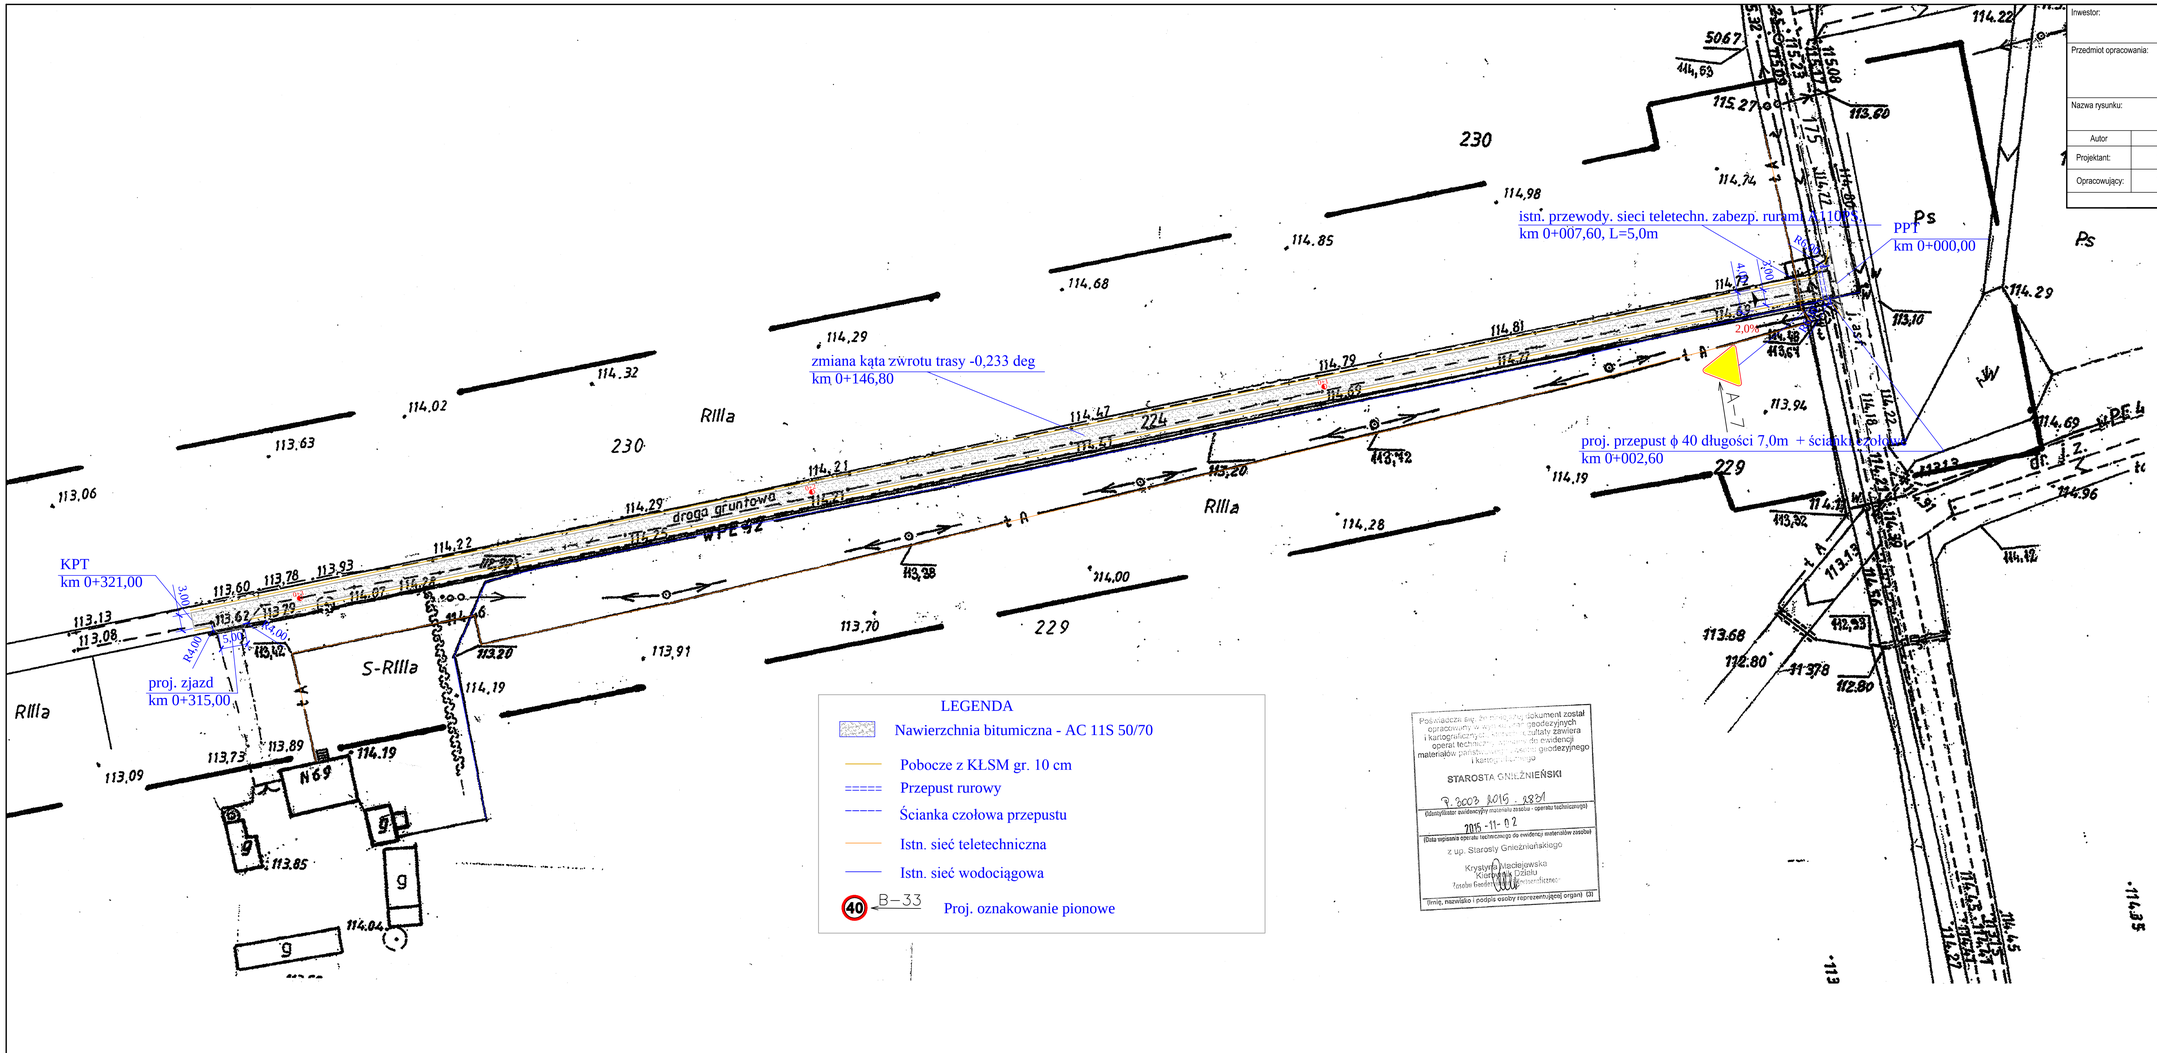

LEGENDA

- Nawierzchnia bitumiczna - AC 11S 50/70
- Pobocze z KŁSM gr. 10 cm
- Przepust rurowy
- Ścianka czołowa przepustu
- Istn. sieć teletechniczna
- Istn. sieć wodociągowa
- 40 B-33 Proj. oznakowanie pionowe

Poświadcza się, że niniejszy dokument został opracowany w wyniku modernizacji geodezyjnych i kartograficznych bazy danych osnowy zawiera operat techniczny do ewidencji materiałów państwowego zasobu geodezyjnego i kartograficznego

STAROSTA GNIEŹNIEŃSKI

P.3003.2016.2331

(Identyfikator ewidencyjny materiału zasobu - operatu technicznego)

2015-11-02

(Data wpisania operatu technicznego do ewidencji materiałów zasobu)

z up. Starosty Gnieźnieńskiego

Krystyna Maciejewska
Kierownik Działu
Katastru Bezpośredniego

(Imię, nazwisko i podpis osoby reprezentującej organ)

MAPA DO CELÓW PROJEKTOWYCH

Oznaczenie kancelaryjne zgłoszenia pracy geodezyjnej		GK.U.6640.3187.2015
Nazwa miejscowości		Łagiewniki Kościelne
Jednostka ewidencyjna	identyfikator	300304_2
	nazwa	Kiszkowo
Obręb ewidencyjny	identyfikator	0010
	nazwa	Łagiewniki Kościelne
Skala mapy		1:500(powiększenie)
Nazwa układu współrzędnych	prostokątnych	"1965 – strefa 4'
	układu wysokości	Kronsztadt
Oznaczenie granic obszaru, który był przedmiotem aktualizacji		— —
Informacja o służebnościach gruntowych mających wpływ na zagospodarowanie gruntów, zlokalizowanych w granicach projektowanej inwestycji		Wykonanie niniejszej mapy nie było poprzedzone ustaleniami dotyczącymi ewentualnych służebności gruntowych, obciążających grunty położone w granicach projektowanej inwestycji budowlanej
Data opracowania mapy		15 października 2015r.
Arkusz mapy ewid. nr		2
Działka nr		wg zasięgu
Ulica		-
Księga Wieczysta nr		wg zasięgu
Powierzchnia		wg zasięgu
Sekcja nr		413.413.094

GEODETA SZYMAŃSKI
mgr inż. Piotr Szymański
Gniezno, ul. Bzowowa 2
62-220 Niechanowo, tel. 501 987 115
NIP 7131719-29 REGON 301146660

nazwa/firma i nazwisko wykonawcy
podpis osoby reprezentującej wykonawcę

TOMASZ ŁAMYSZEK
Kiszkowo
ul. Mikołajewicza 31
62-280 Kiszkowo
tel. 606 [illegible]

imię i nazwisko geodety uprawnionego,
nr uprawnień podpis geodety który opracował mapę

W zakresie mapy zasadniczej (nie) stwierdzono zmian(y)
W zakresie ewidencji gruntów (nie) stwierdzono zmian(y)

Na wyrażenie się biorcy w terenie brak urządzeń podziemnych, dla których brak było biorcowi branżowych i nie zostały zdefiniowane w czasie inwentaryzacji geodezyjnej opisanej elektronicznie

Wszelkie inwestycje/roboty budowlane podjęte/wykonane przez jednostki wykonawcze geodezyjne/firmy: Działane z dnia 17.05.1989 roku Prawo Geodezyjne Kartograficzne Art.29 ust.2,pkt.2 Dz.U. Nr 30, poz.163 oraz Ustawa z dnia 7.07.1994 Prawo Budowlane Art. 42 p 1 Dz.U Nr 89/94