


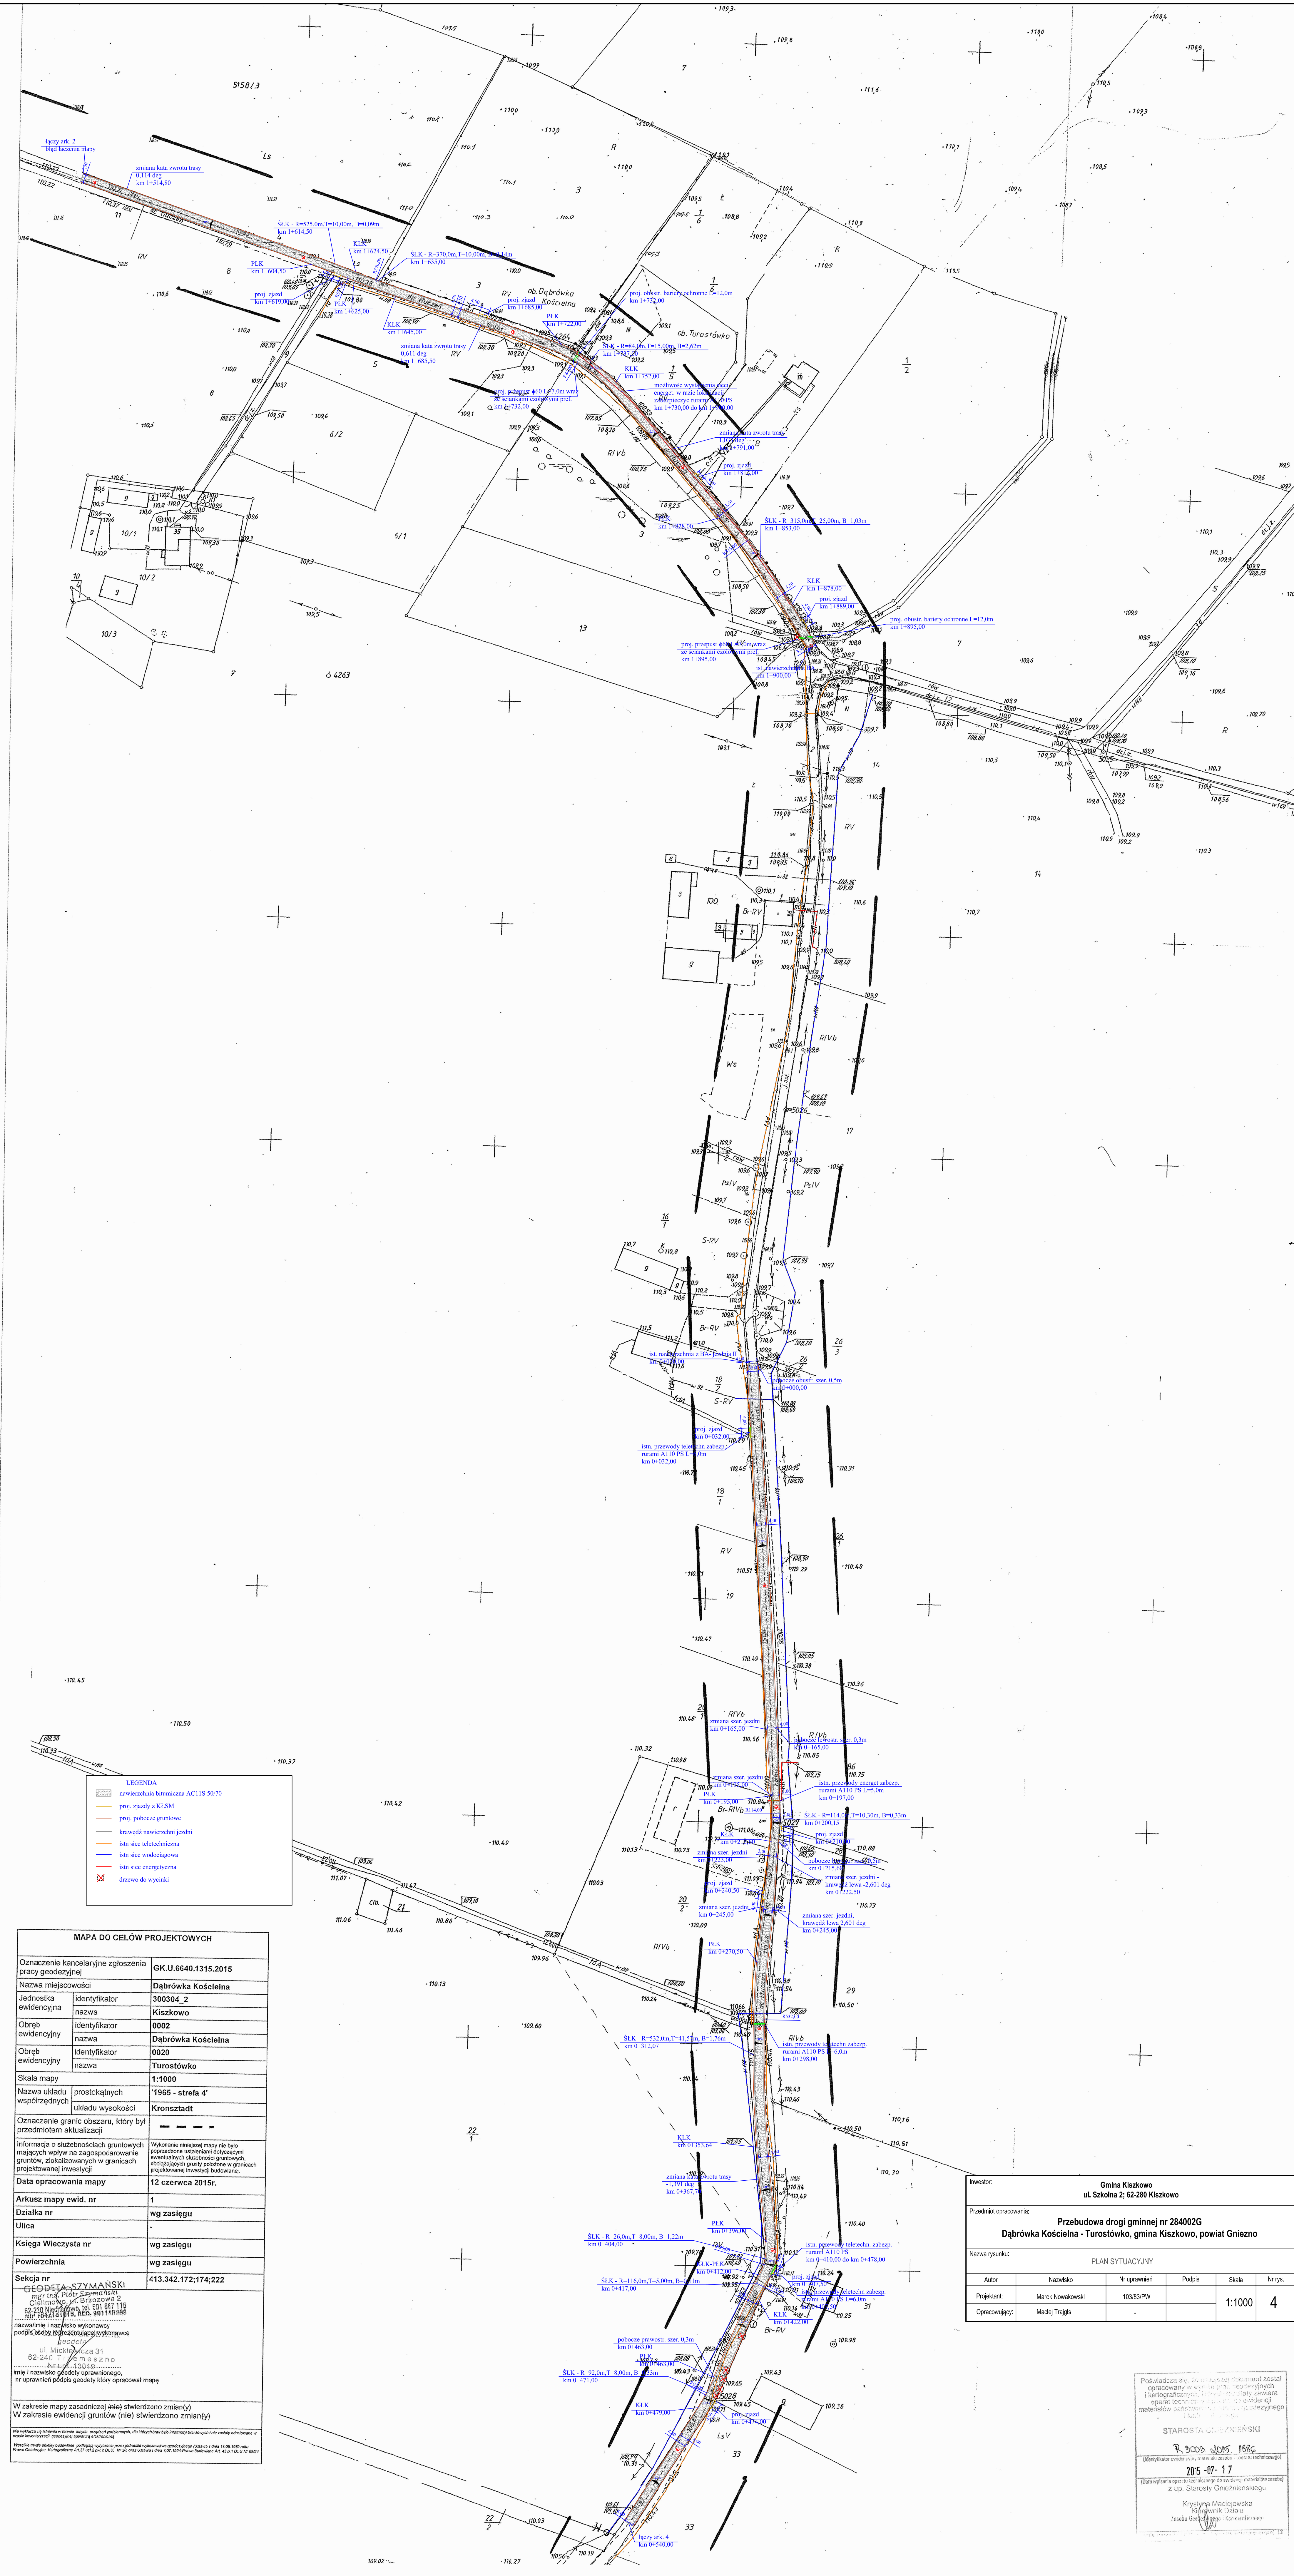

LEGENDA	
	nawierzchnia bitumiczna AC11S 50/70
	proj. zjazd z KLSM
	proj. pobocze granicowe
	krawędź nawierzchni jezdni
	istn. sieć telefoniczna
	istn. sieć wodociągowa
	istn. sieć energetyczna
	drzewo do wyćienki

MAPA DO CELÓW PROJEKTOWYCH	
Oznaczenie kancelaryjne zgłoszenia	GK.U.6840.1315.2015
Nazwa miejscowości	Dąbrówka Kościelna
Jednostka ewidencyjna	300304_2
Obwód ewidencyjny	0002
Obwód ewidencyjny	0020
Obwód ewidencyjny	Turostówko
Skala mapy	1:1000
Nazwa układu współrzędnych	1965 - strefa 4'
Oznaczenie granic obszaru, który był przedmiotem aktualizacji	---
Informacja o służebnościach gruntowych mających wpływ na zagospodarowanie gruntów, zlokalizowanych w granicach projektowanej inwestycji	Wykonanie niniejszej mapy nie było poprzedzone ustaleniem dotychczas ewentualnych służebności gruntowych, określających granice posadowienia projektowanej inwestycji budowlanej.
Data opracowania mapy	12 czerwca 2015r.
Arkusz mapy ewid. nr	1
Działka nr	wg zasiegu
Ulica	wg zasiegu
Księga Wieczysta nr	wg zasiegu
Powierzchnia	wg zasiegu
Sekcja nr	413.342.172;174;222

W zakresie mapy zasadniczej (nie) stwierdzono zmian(y) W zakresie ewidencji gruntów (nie) stwierdzono zmian(y)	

Nazwa rysunku:		PLAN SITUACYJNY			
Autor	Nazwisko	Nr uprawnień	Podpis	Skala	Nr rys.
Projektant	Marek Nowakowski	10383/PW		1:1000	4


STAROSTA GNIEZNEŃSKI
R. 2015. 07. 17
205-07-17
Z up. Starosty Gnieźnieńskiego
Kierownik Działu
Techniczny