
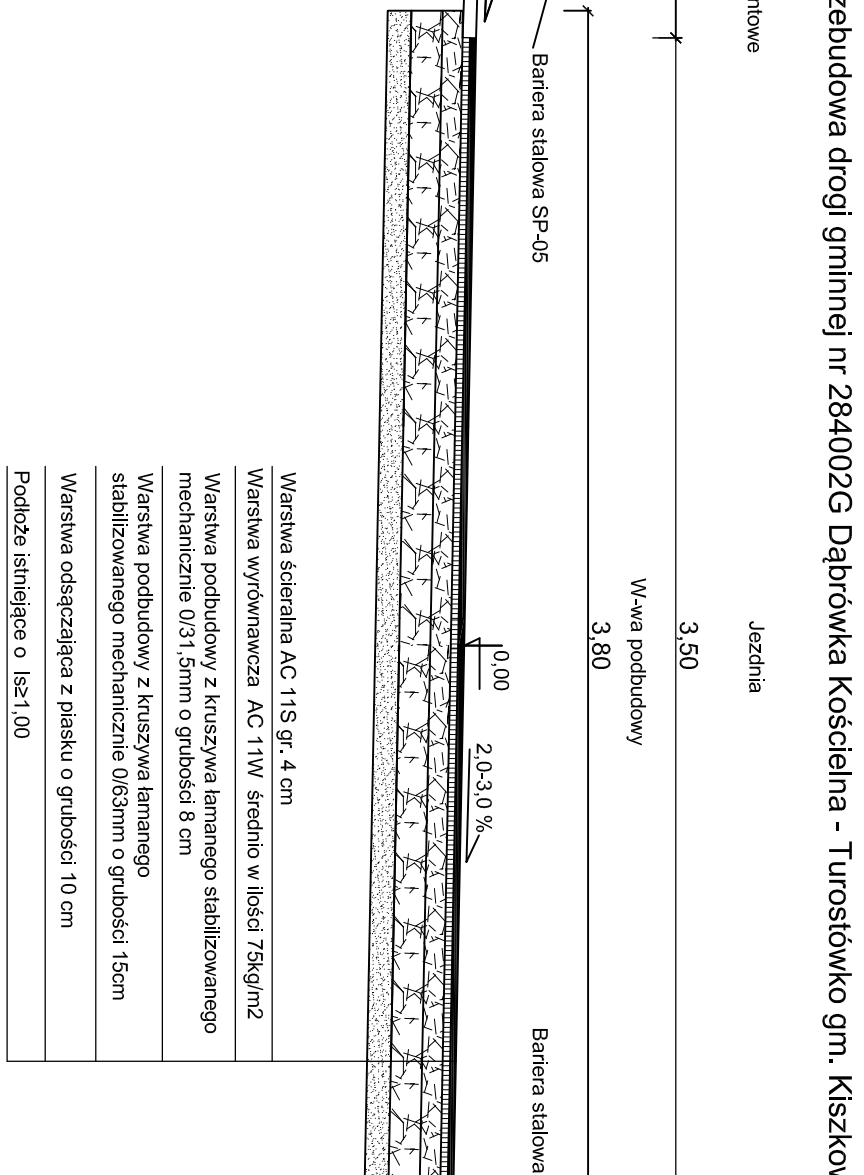
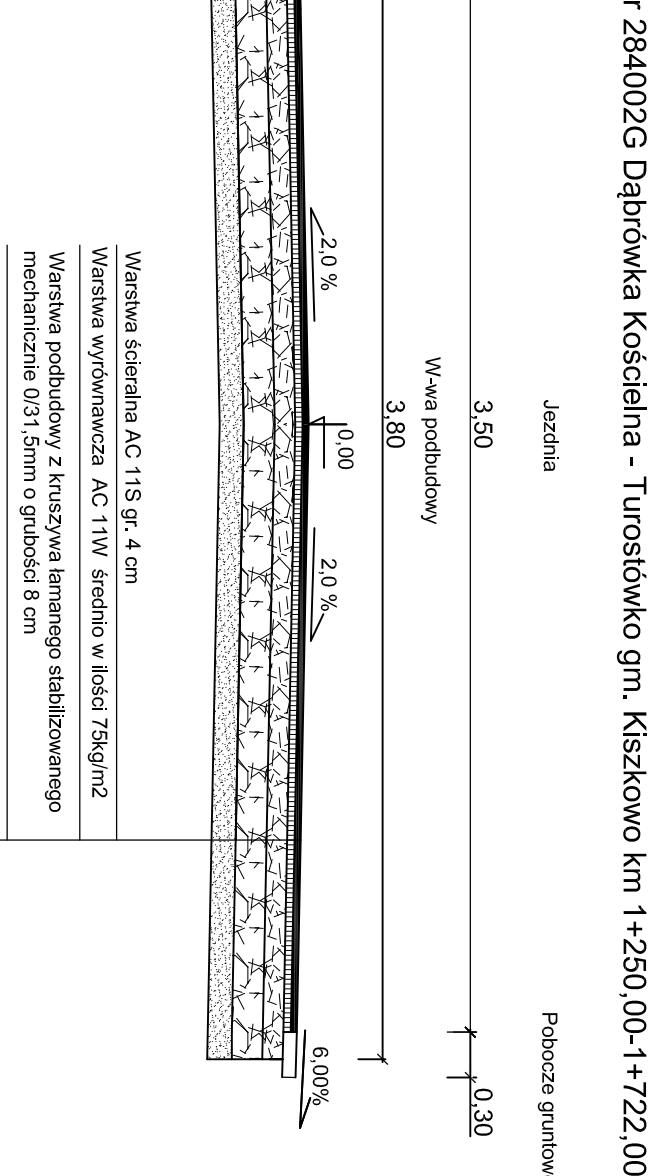
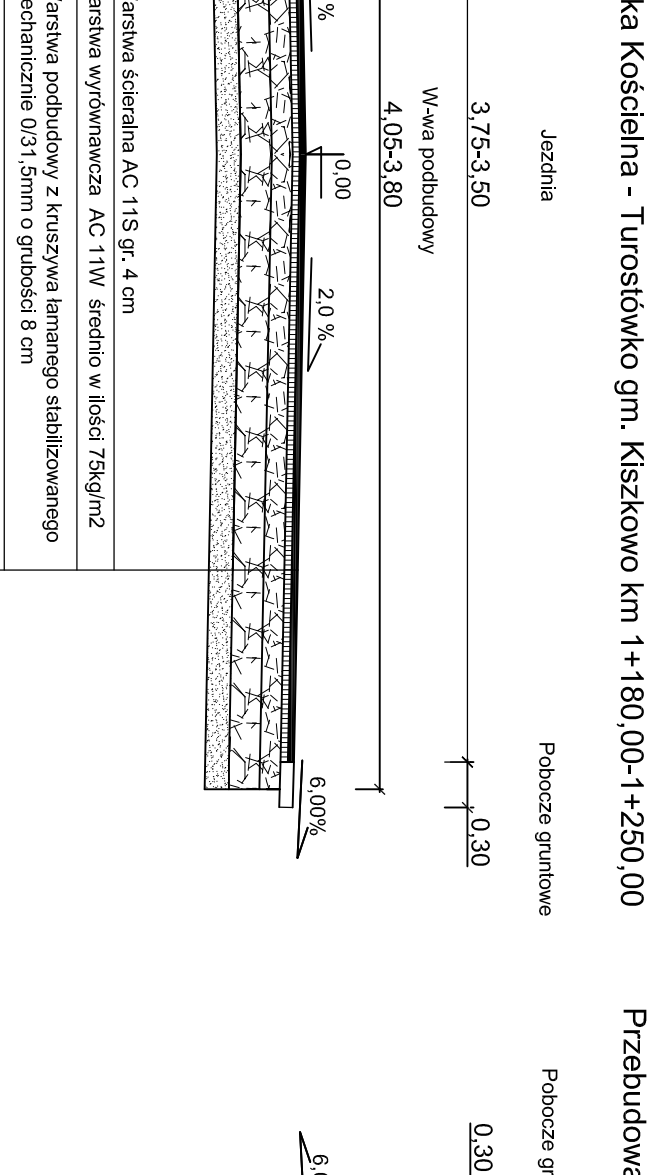
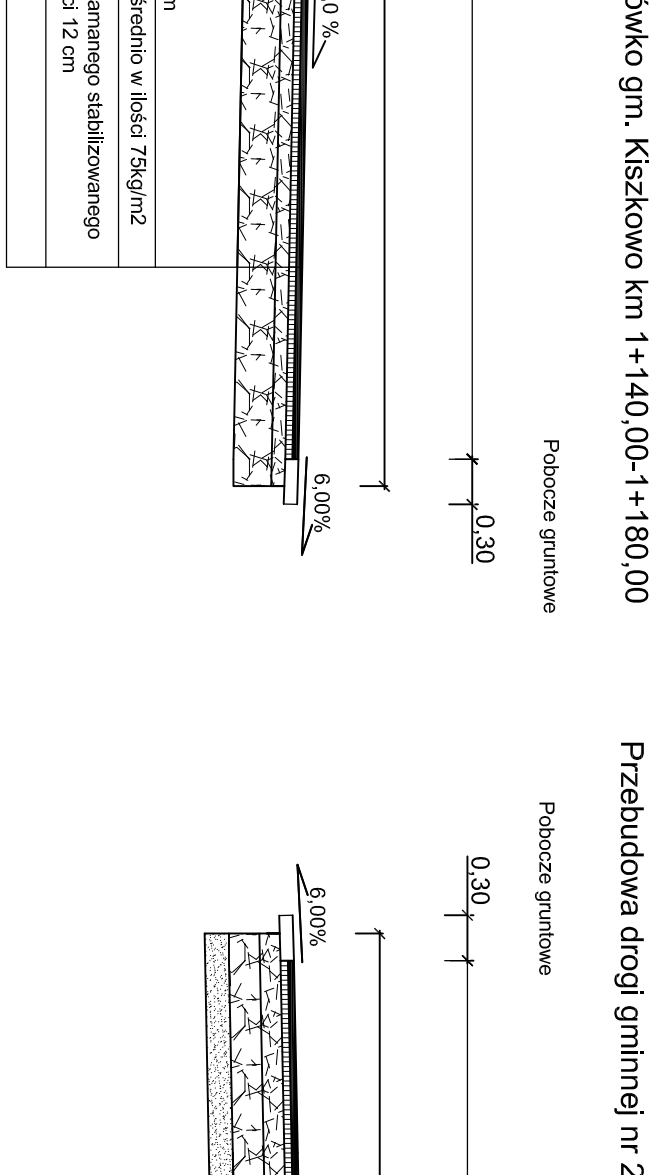
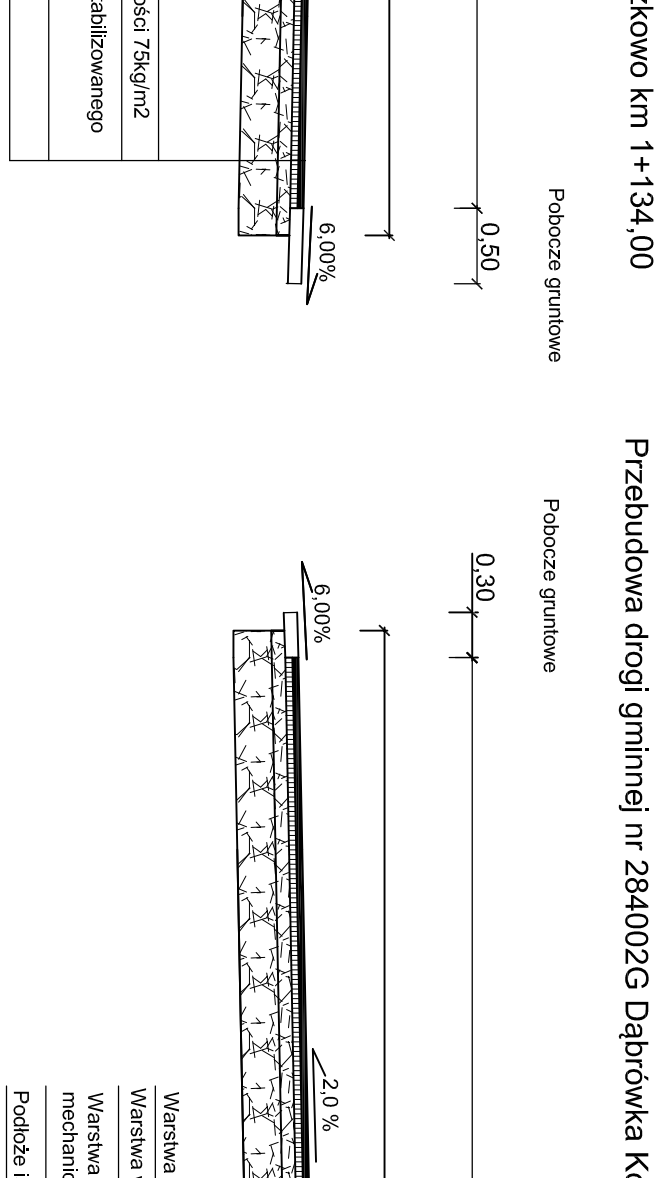
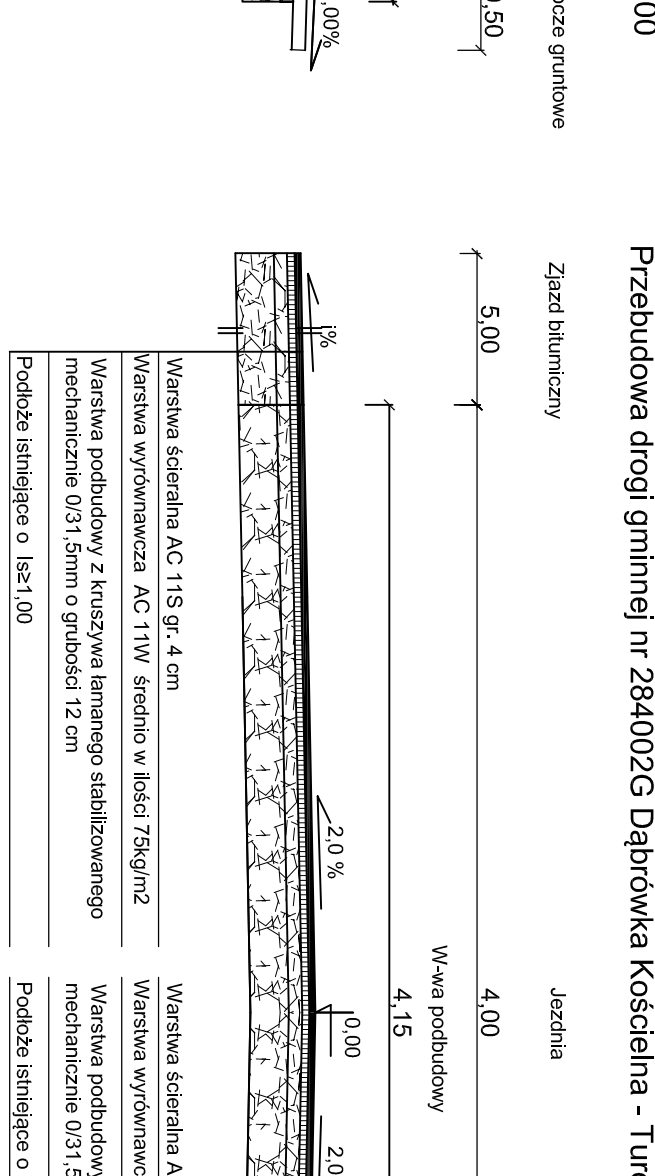
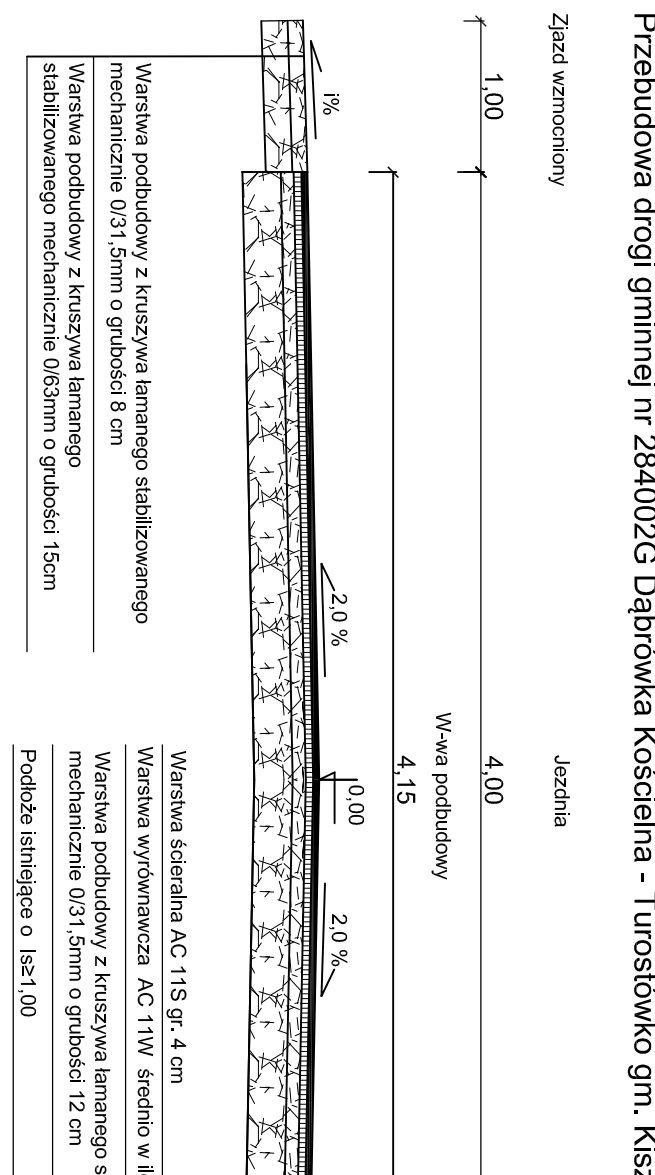
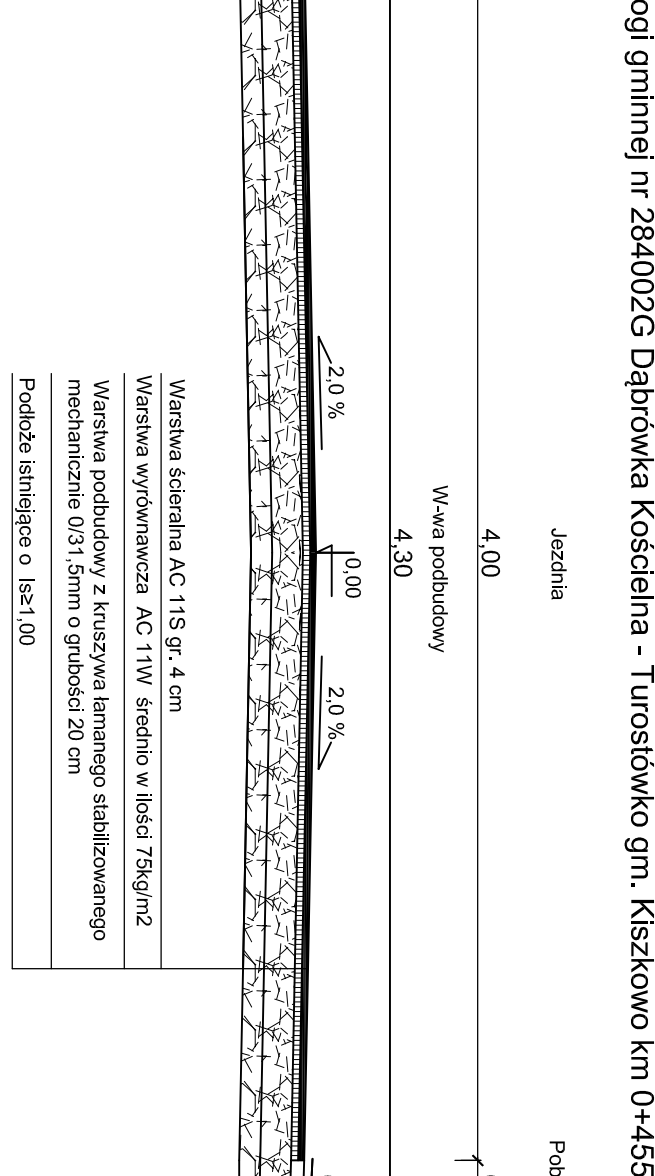
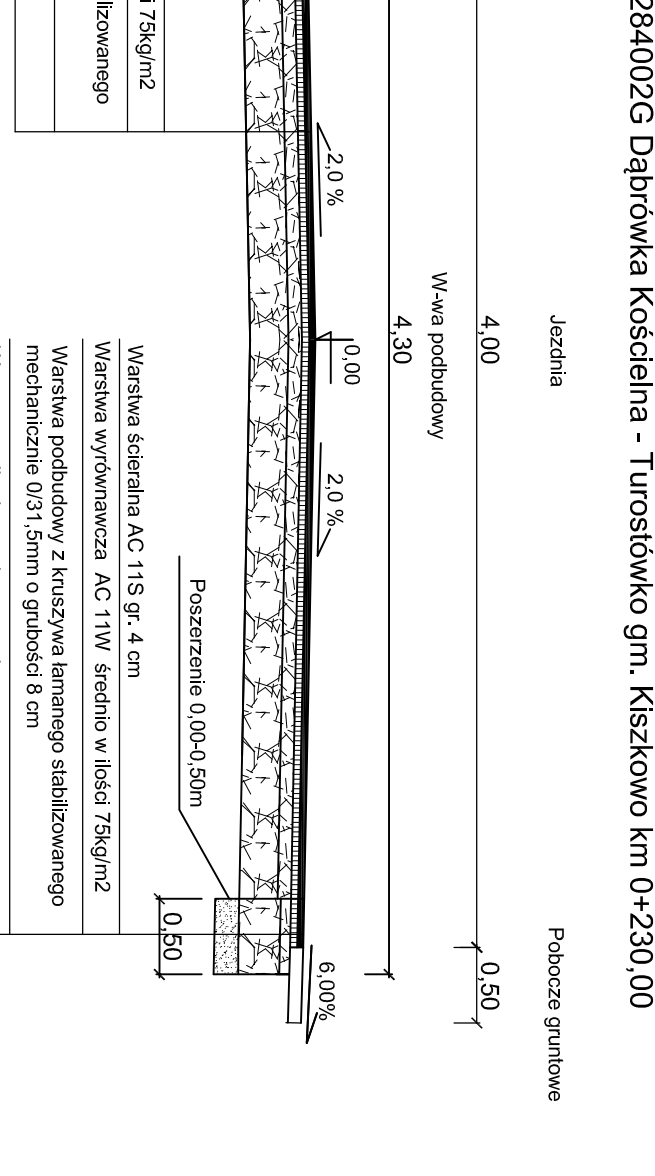


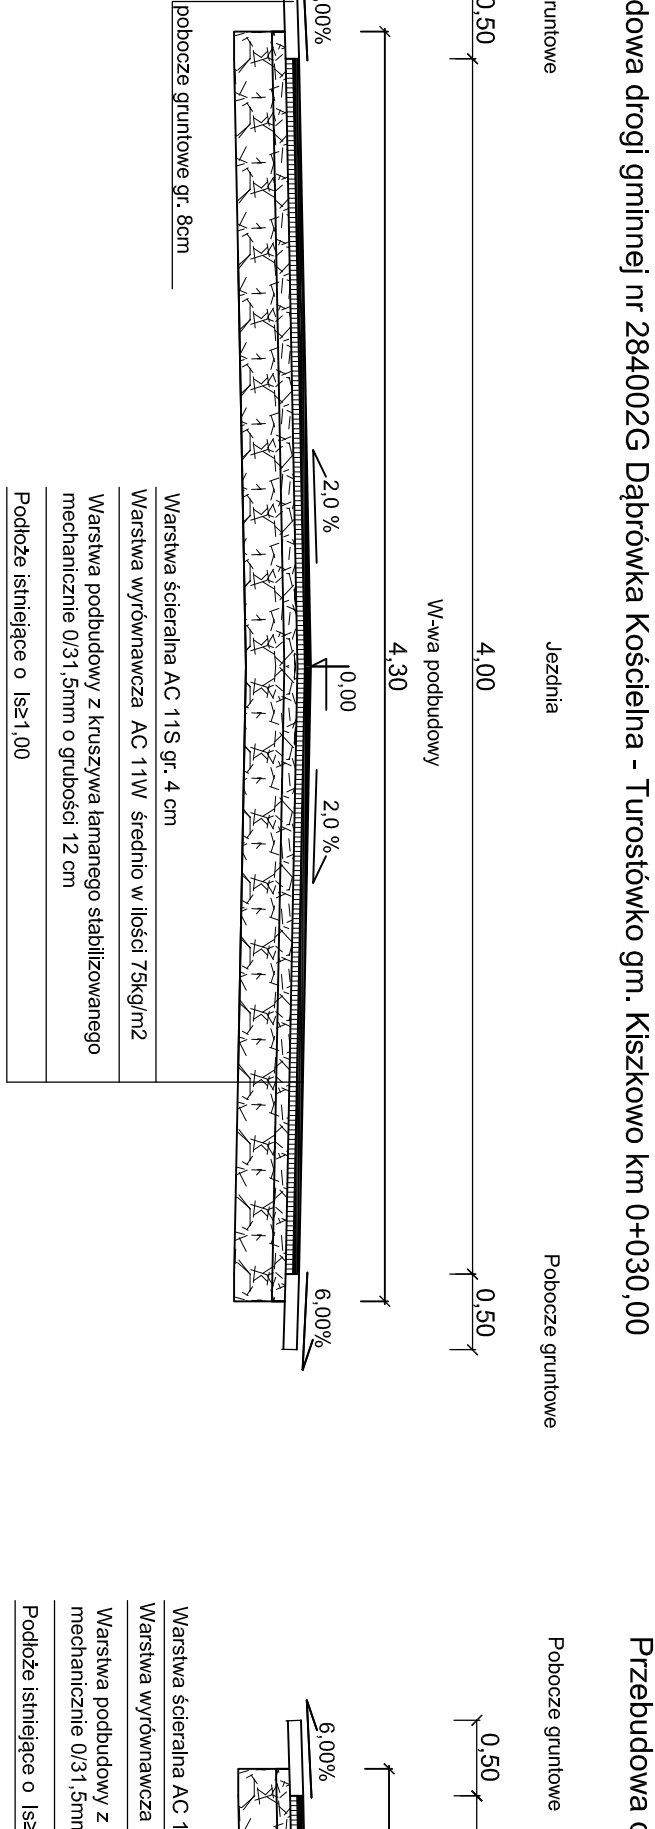

Autor	Nazwisko	Podpis	S	
Projektant	Marcel Wyszowski	10/38/PPV		
Opiniodawca	Marcel Trągala	-		