




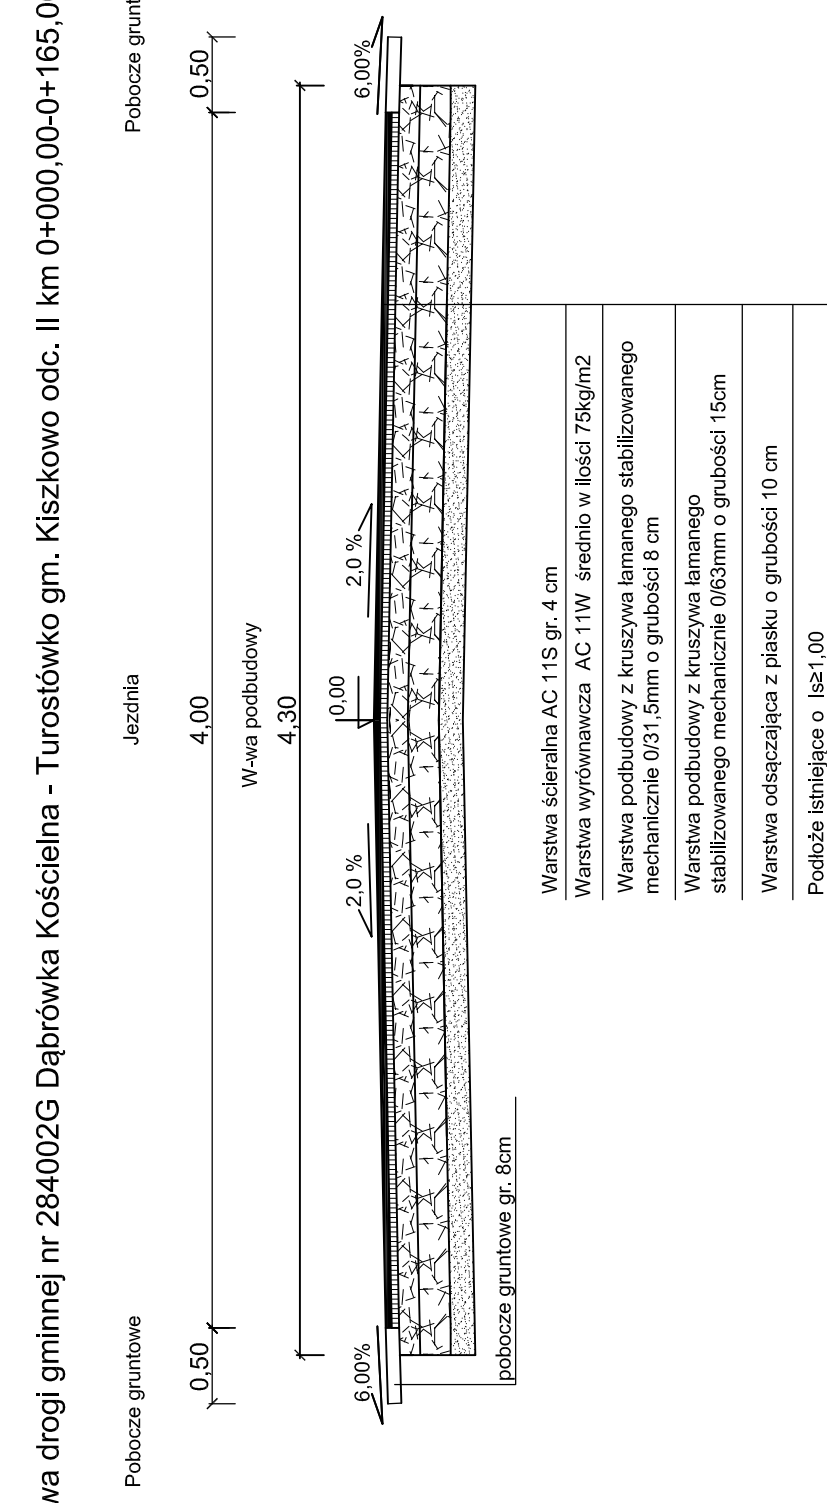



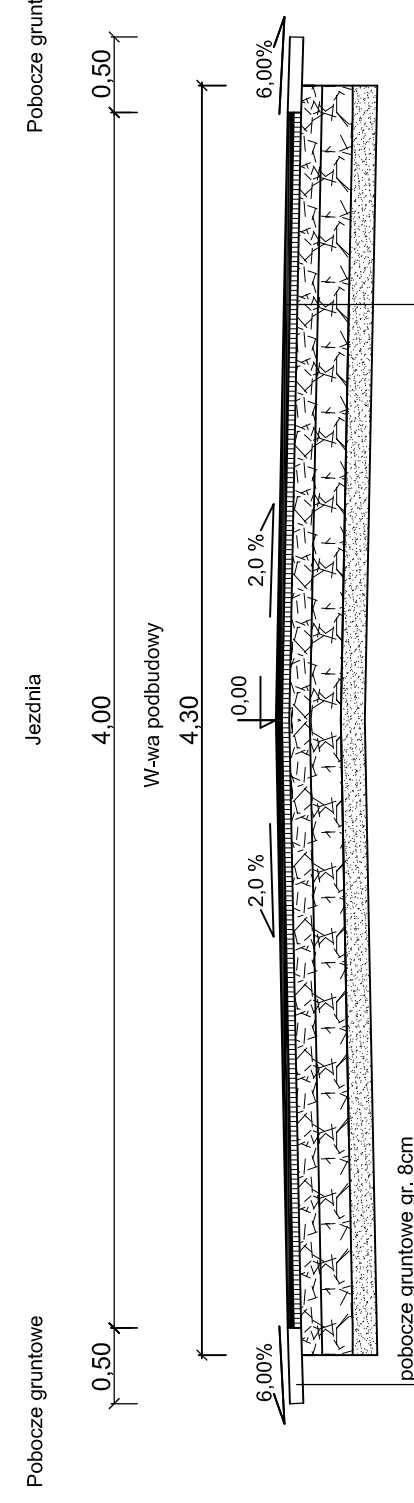


Pobocze gruntowe	Jezdnia	Pobocze gruntowe

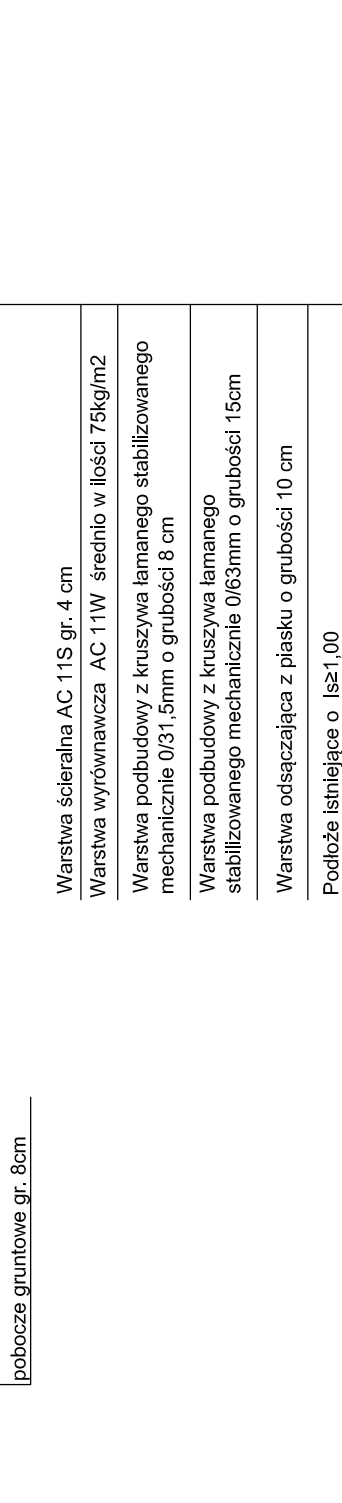


pobocze gruntowe gr. 8cm

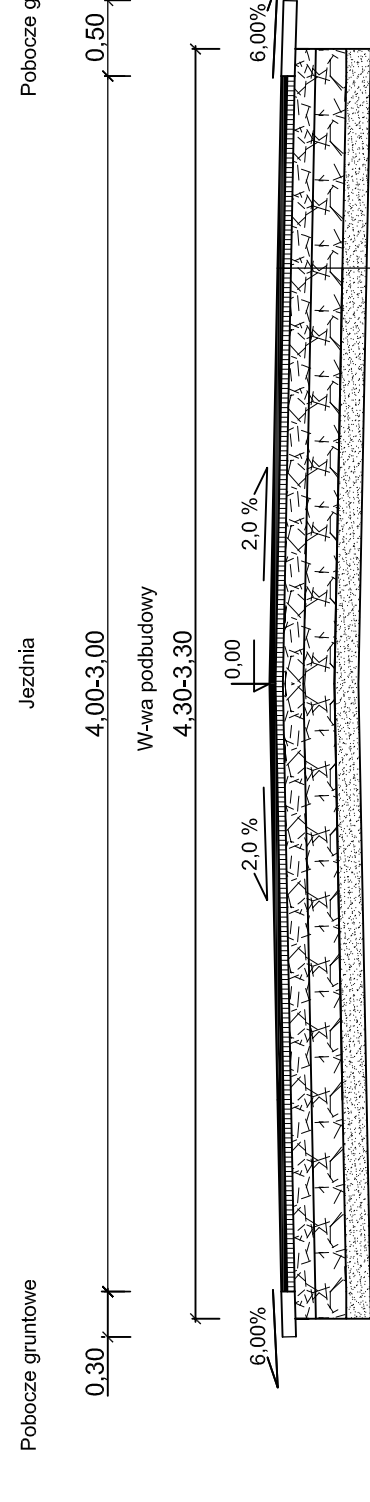



Pobocze gruntowe	Jezdnia	Pobocze g

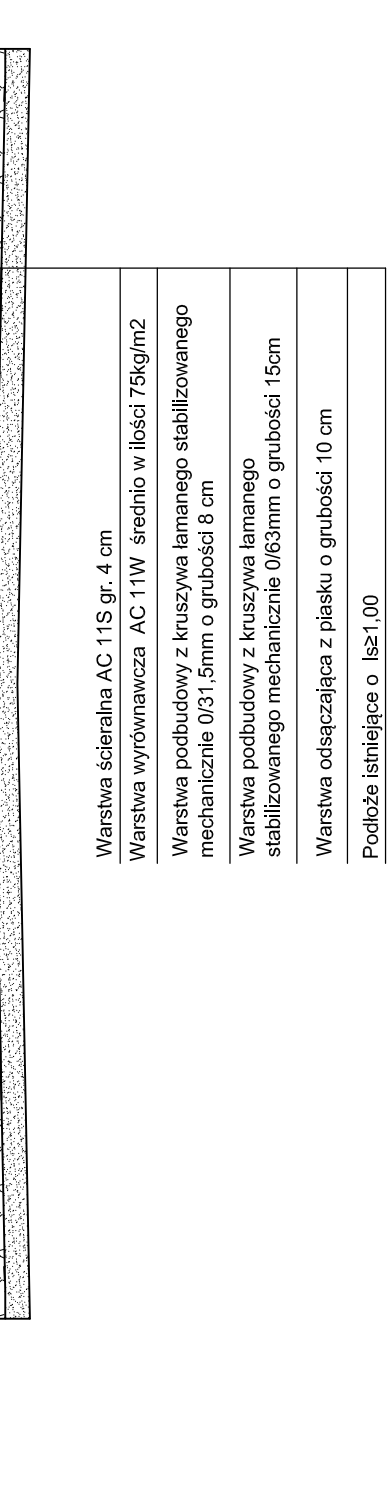




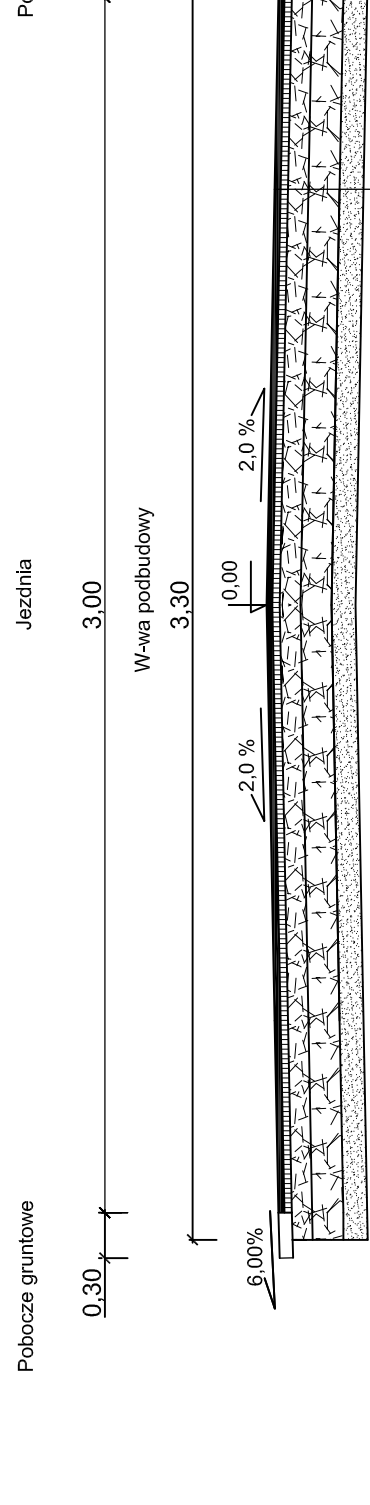



Pobocze gruntowe Jezdnia P

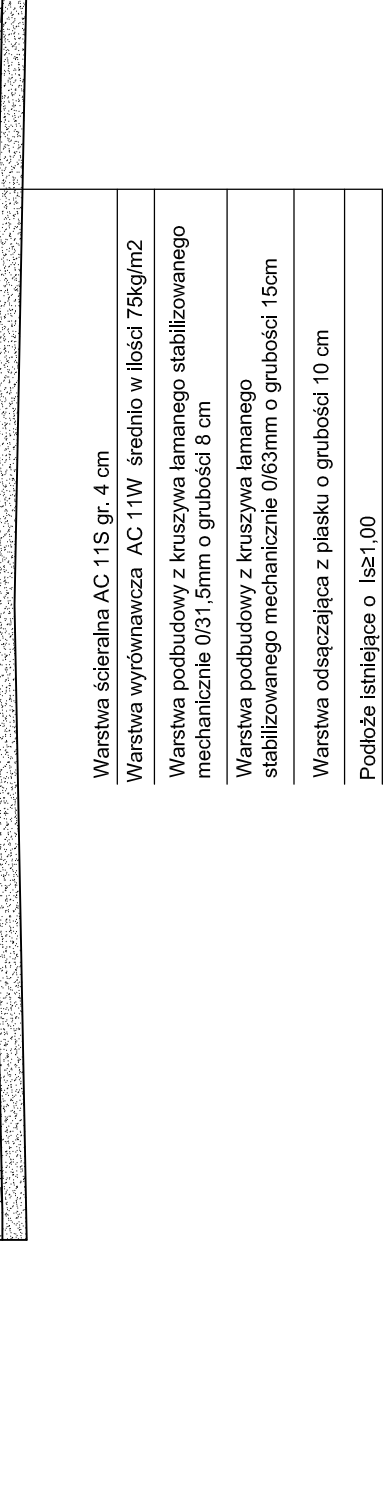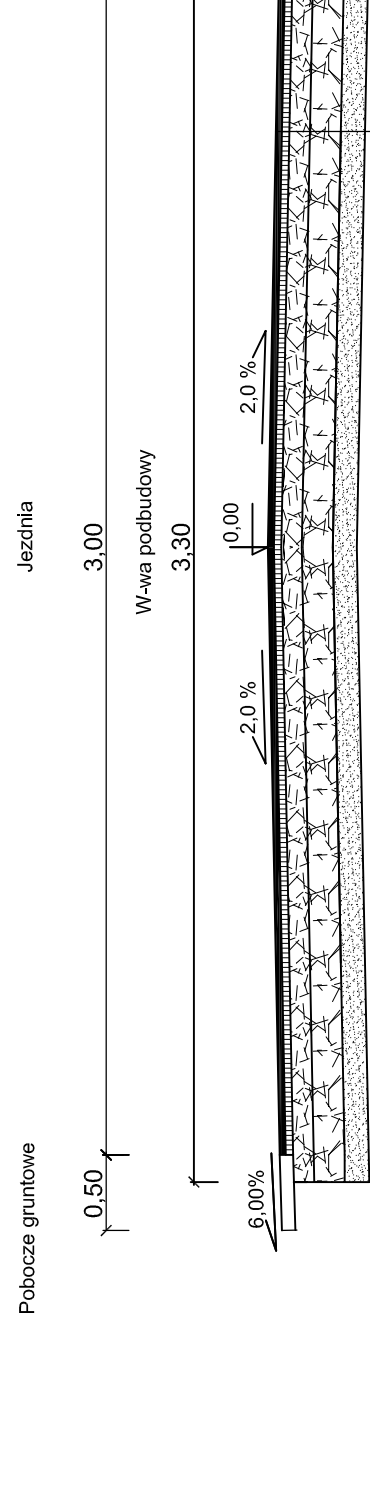[illegible]


Pobocze gruntowe Jezdnia

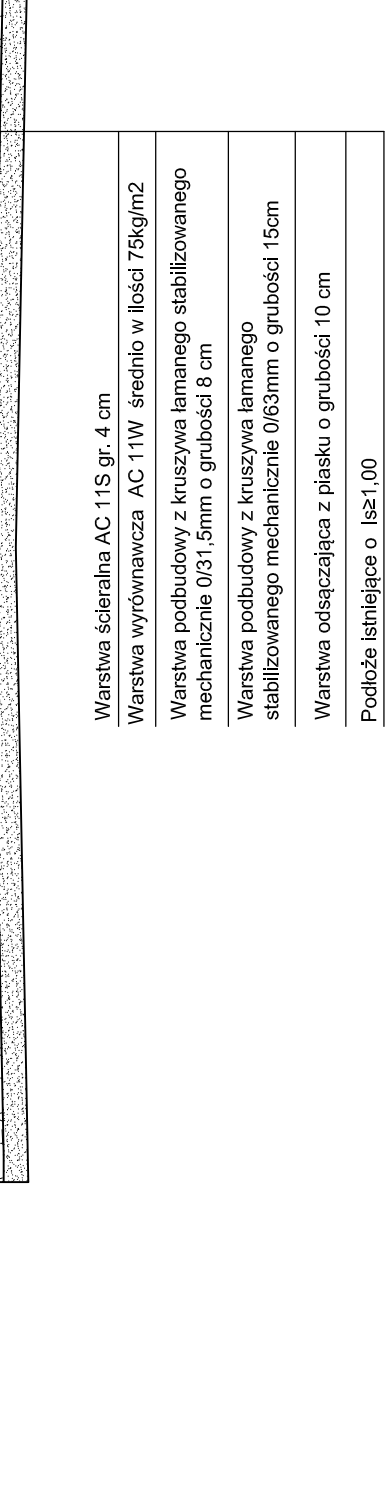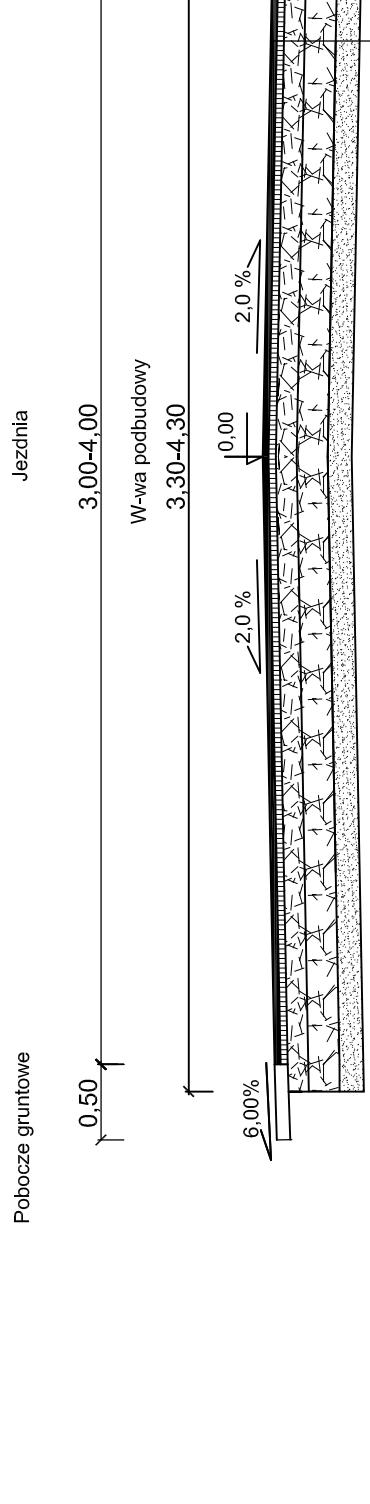[illegible]

Pobocze gruntowe Jezdnia

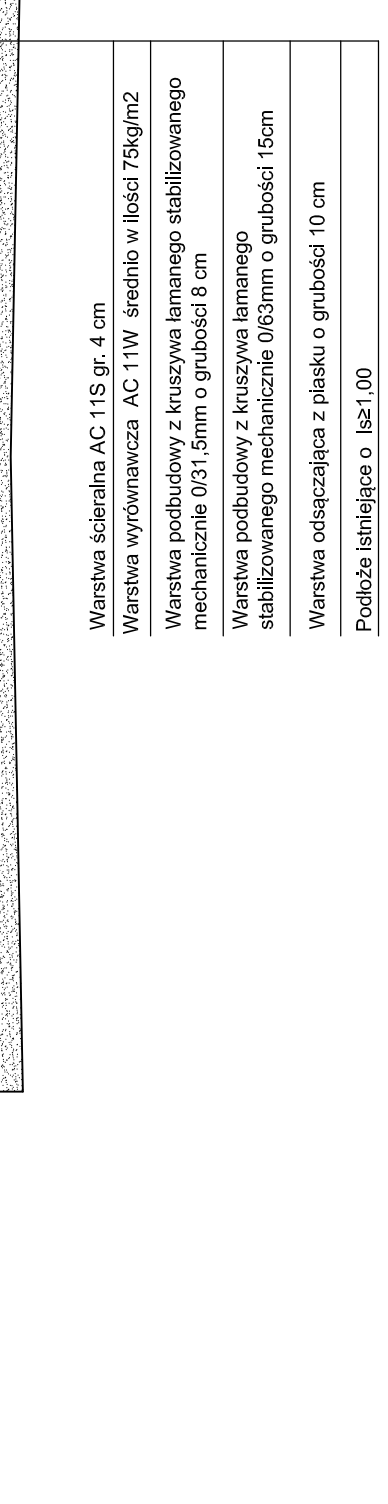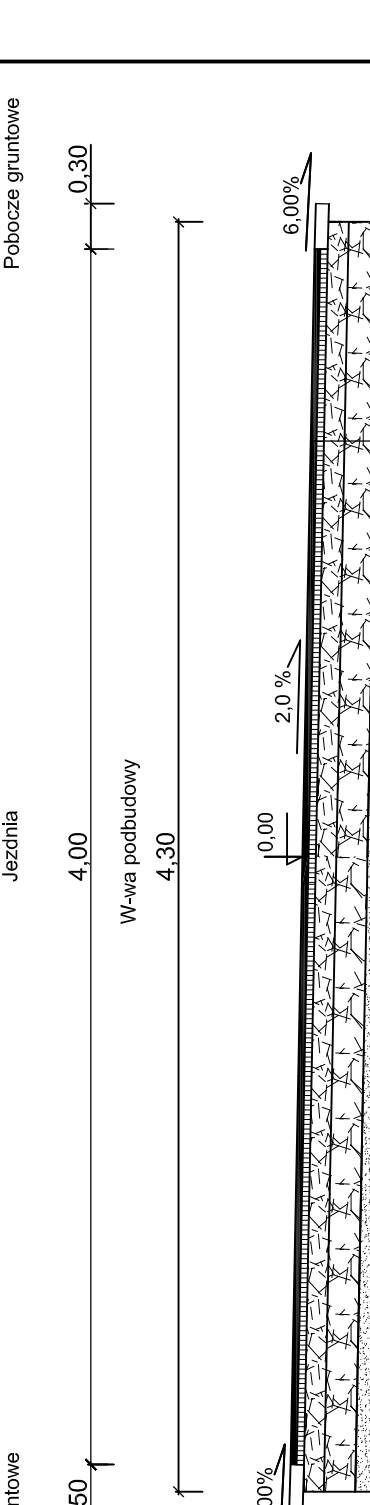[illegible]


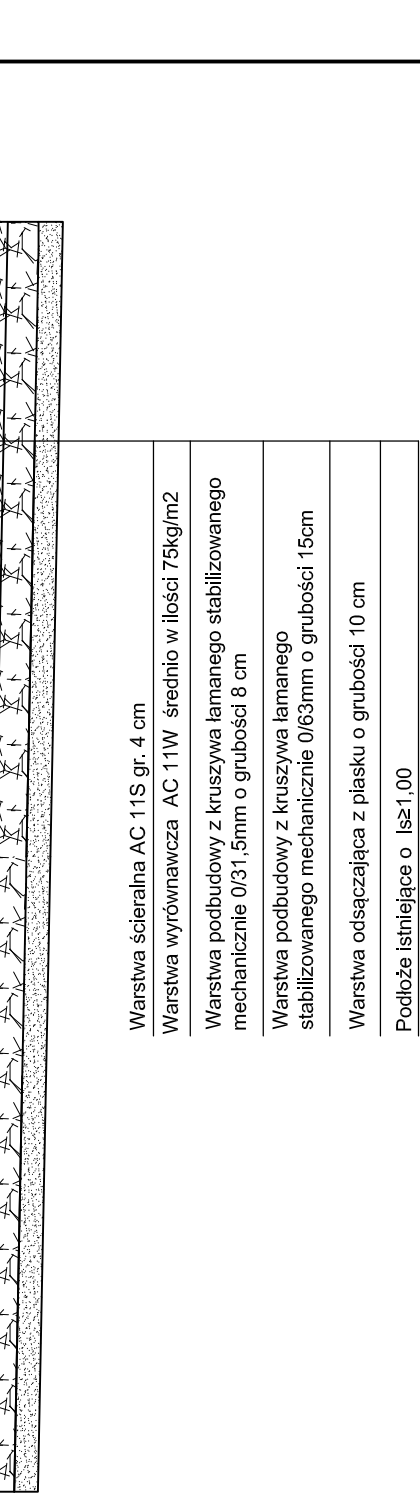

Inwestor:						
Przebieg budowy opracowania:						
Przebudowa drogi gminnej nr 284002G Dąbówka Kościelna - Turostówko, gmina Kiszczowo, powiat Gniezno						
Nazwa rysunku:						
PRZEKROJE NORMALNE						
Autor		Nazwisko	Nr uprawnień	Podpis	Skala	Nr rys.
Projektant:		Marek Nowakowski	103/83/PW		-	8
Opracowujący:		Marek Tajgals	-			

