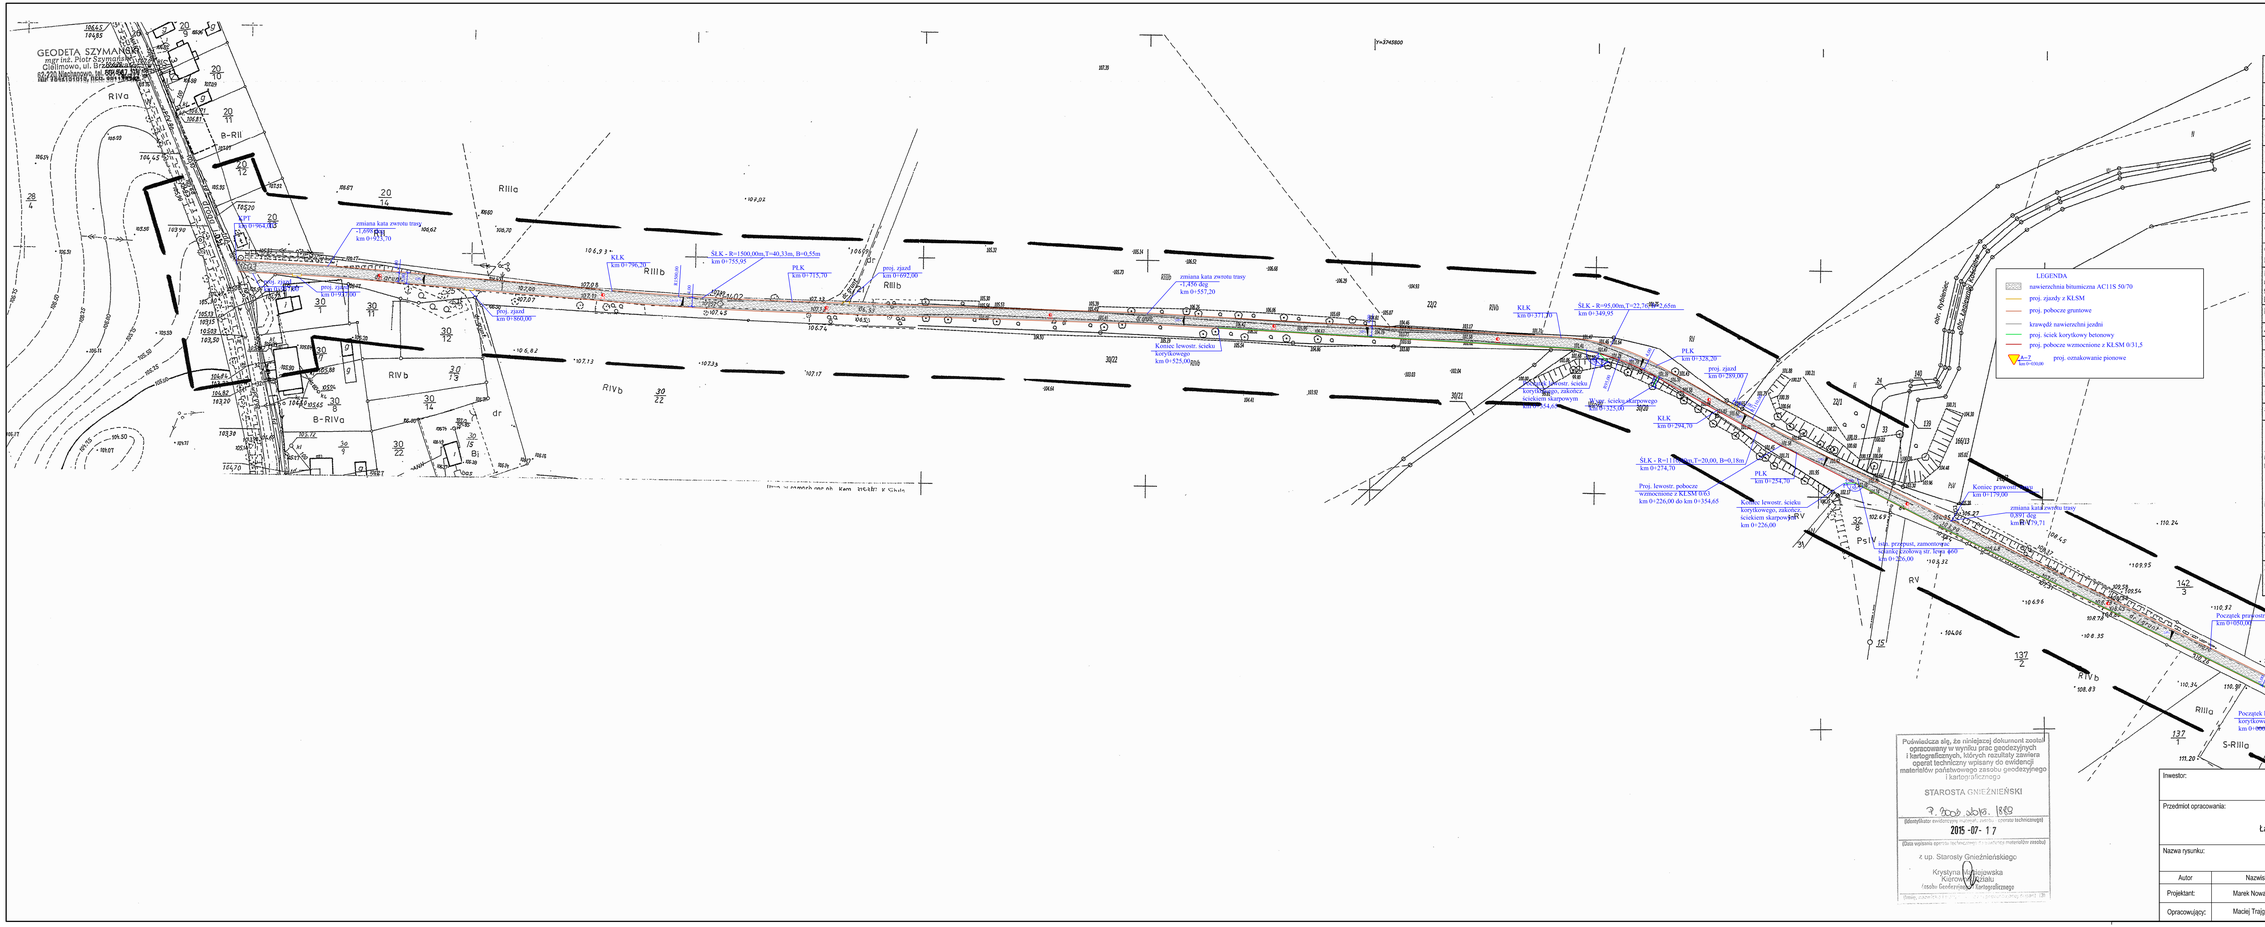

Poświadcza się, że niniejszej dokument został opracowany w wyniku prac geodezyjnych i kartograficznych, których rezultaty zawiera operat techniczny wpisany do ewidencji materiałów państwowego zasobu geodezyjnego i kartograficznego

STAROSTA GNIEŹNIEŃSKI

2 grudnia 2015 r. 1869

(identyfikator ewidencyjny operatu technicznego)

2015 -07- 17

(data wpisania operatu technicznego do państwowego zasobu geodezyjnego i kartograficznego)

z up. Starosty Gnieźnieńskiego

Krystyna Ciołkowska

Kierownik Działu

Zasobu Geodezyjnego i Kartograficznego

(Stanowisko, nazwisko i imię osoby, o której mowa w art. 31 ust. 1 ustawy z dnia 17 maja 1989 r. Prawo geodezyjne i kartograficzne)

MAPA DO CELÓW PROJEKTOWYCH

Oznaczenie kancelaryjne zgłoszenia pracy geodezyjnej		GK.U.6640.1311.2015
Nazwa miejscowości		Rybieniec, Olekszyn
Jednostka ewidencyjna	identyfikator	300304_2
	nazwa	Kiszkowo
Obręb ewidencyjny	identyfikator	0015
	nazwa	Rybieniec
Obręb ewidencyjny	identyfikator	0010
	nazwa	Łagiewniki Kościelne
Skala mapy		1:1000
Nazwa układu współrzędnych	prostokątnych	'1965 - strefa 4'
	układu wysokości	Kronsztadt
Oznaczenie granic obszaru, który był przedmiotem aktualizacji		- - - - -
Informacja o służebnościach gruntowych mających wpływ na zagospodarowanie gruntów, zlokalizowanych w granicach projektowanej inwestycji		Wykonanie niniejszej mapy nie było poprzedzone ustaleniami dotyczącymi ewentualnych służebności gruntowych, obciążających grunty położone w granicach projektowanej inwestycji budowlanej.
Data opracowania mapy		18 czerwca 2015r.
Arkusz mapy ewid. nr		1
Działka nr		wg zasięgu
Ulica		-
Księga Wieczysta nr		wg zasięgu
Powierzchnia		wg zasięgu
Sekcja nr		413.413.062,071;073

GEODETA SZYMAŃSKI
mgr inż. Piotr Szymański
Ciołmkowo, ul. Brzozowa 2
62-200 Gniezno, tel. 501 661 115
Nr 9842/1/2015, NEB. 9011/1/2015

nazwa/imię i nazwisko wykonawcy
podpis osoby reprezentującej wykonawcę

TOMASZ KOMYSZEK
Geodeta
ul. Mickiewicza 31
62-240 Kłecko
imię i nazwisko geodety uprawnionego,
nr uprawnień geodeta geodety który opracował mapę

W zakresie mapy zasadniczej (nie) stwierdzono zmiany(ł)
W zakresie ewidencji gruntów (nie) stwierdzono zmiany(ł)

Nie wydziela się działek w obrębie części wspólnych podzielnych, dla których brak było informacji brakujących i nie zostały odnalezione części zwartej(wspólnej) geodezyjnej aparatury elektronicznej.

Wszystkie trzeba zbadać bezbłędnie, podlegają wytrzymaj jednostki wykonawcy geodezyjnego (Uchwała z dnia 17.05.1989 roku Prawo Geodezyjne Kartograficzne Art.27 ust.3 pkt.2 Dz.U. Nr 20, oraz Ustawa z dnia 7.07.1994 Prawo Budowlane Art. 12 p. 1 Dz.U.

Inwestor:	Gmina Kiszkowo ul. Szkolna 2; 62-280 Kiszkowo				
Przedmiot opracowania:	Przebudowa drogi gminnej nr 284035G Łagiewniki Kościelne- Rybieniec gm. Kiszkowo				
Nazwa rysunku:	PLAN SYTUACYJNY				
Autor	Nazwisko	Nr uprawnień	Podpis	Skala	Nr rys.
Projektant:	Marek Nowakowski	103/83/PW		1:1000	2
Opracowujący:	Maciej Trajgis	-			