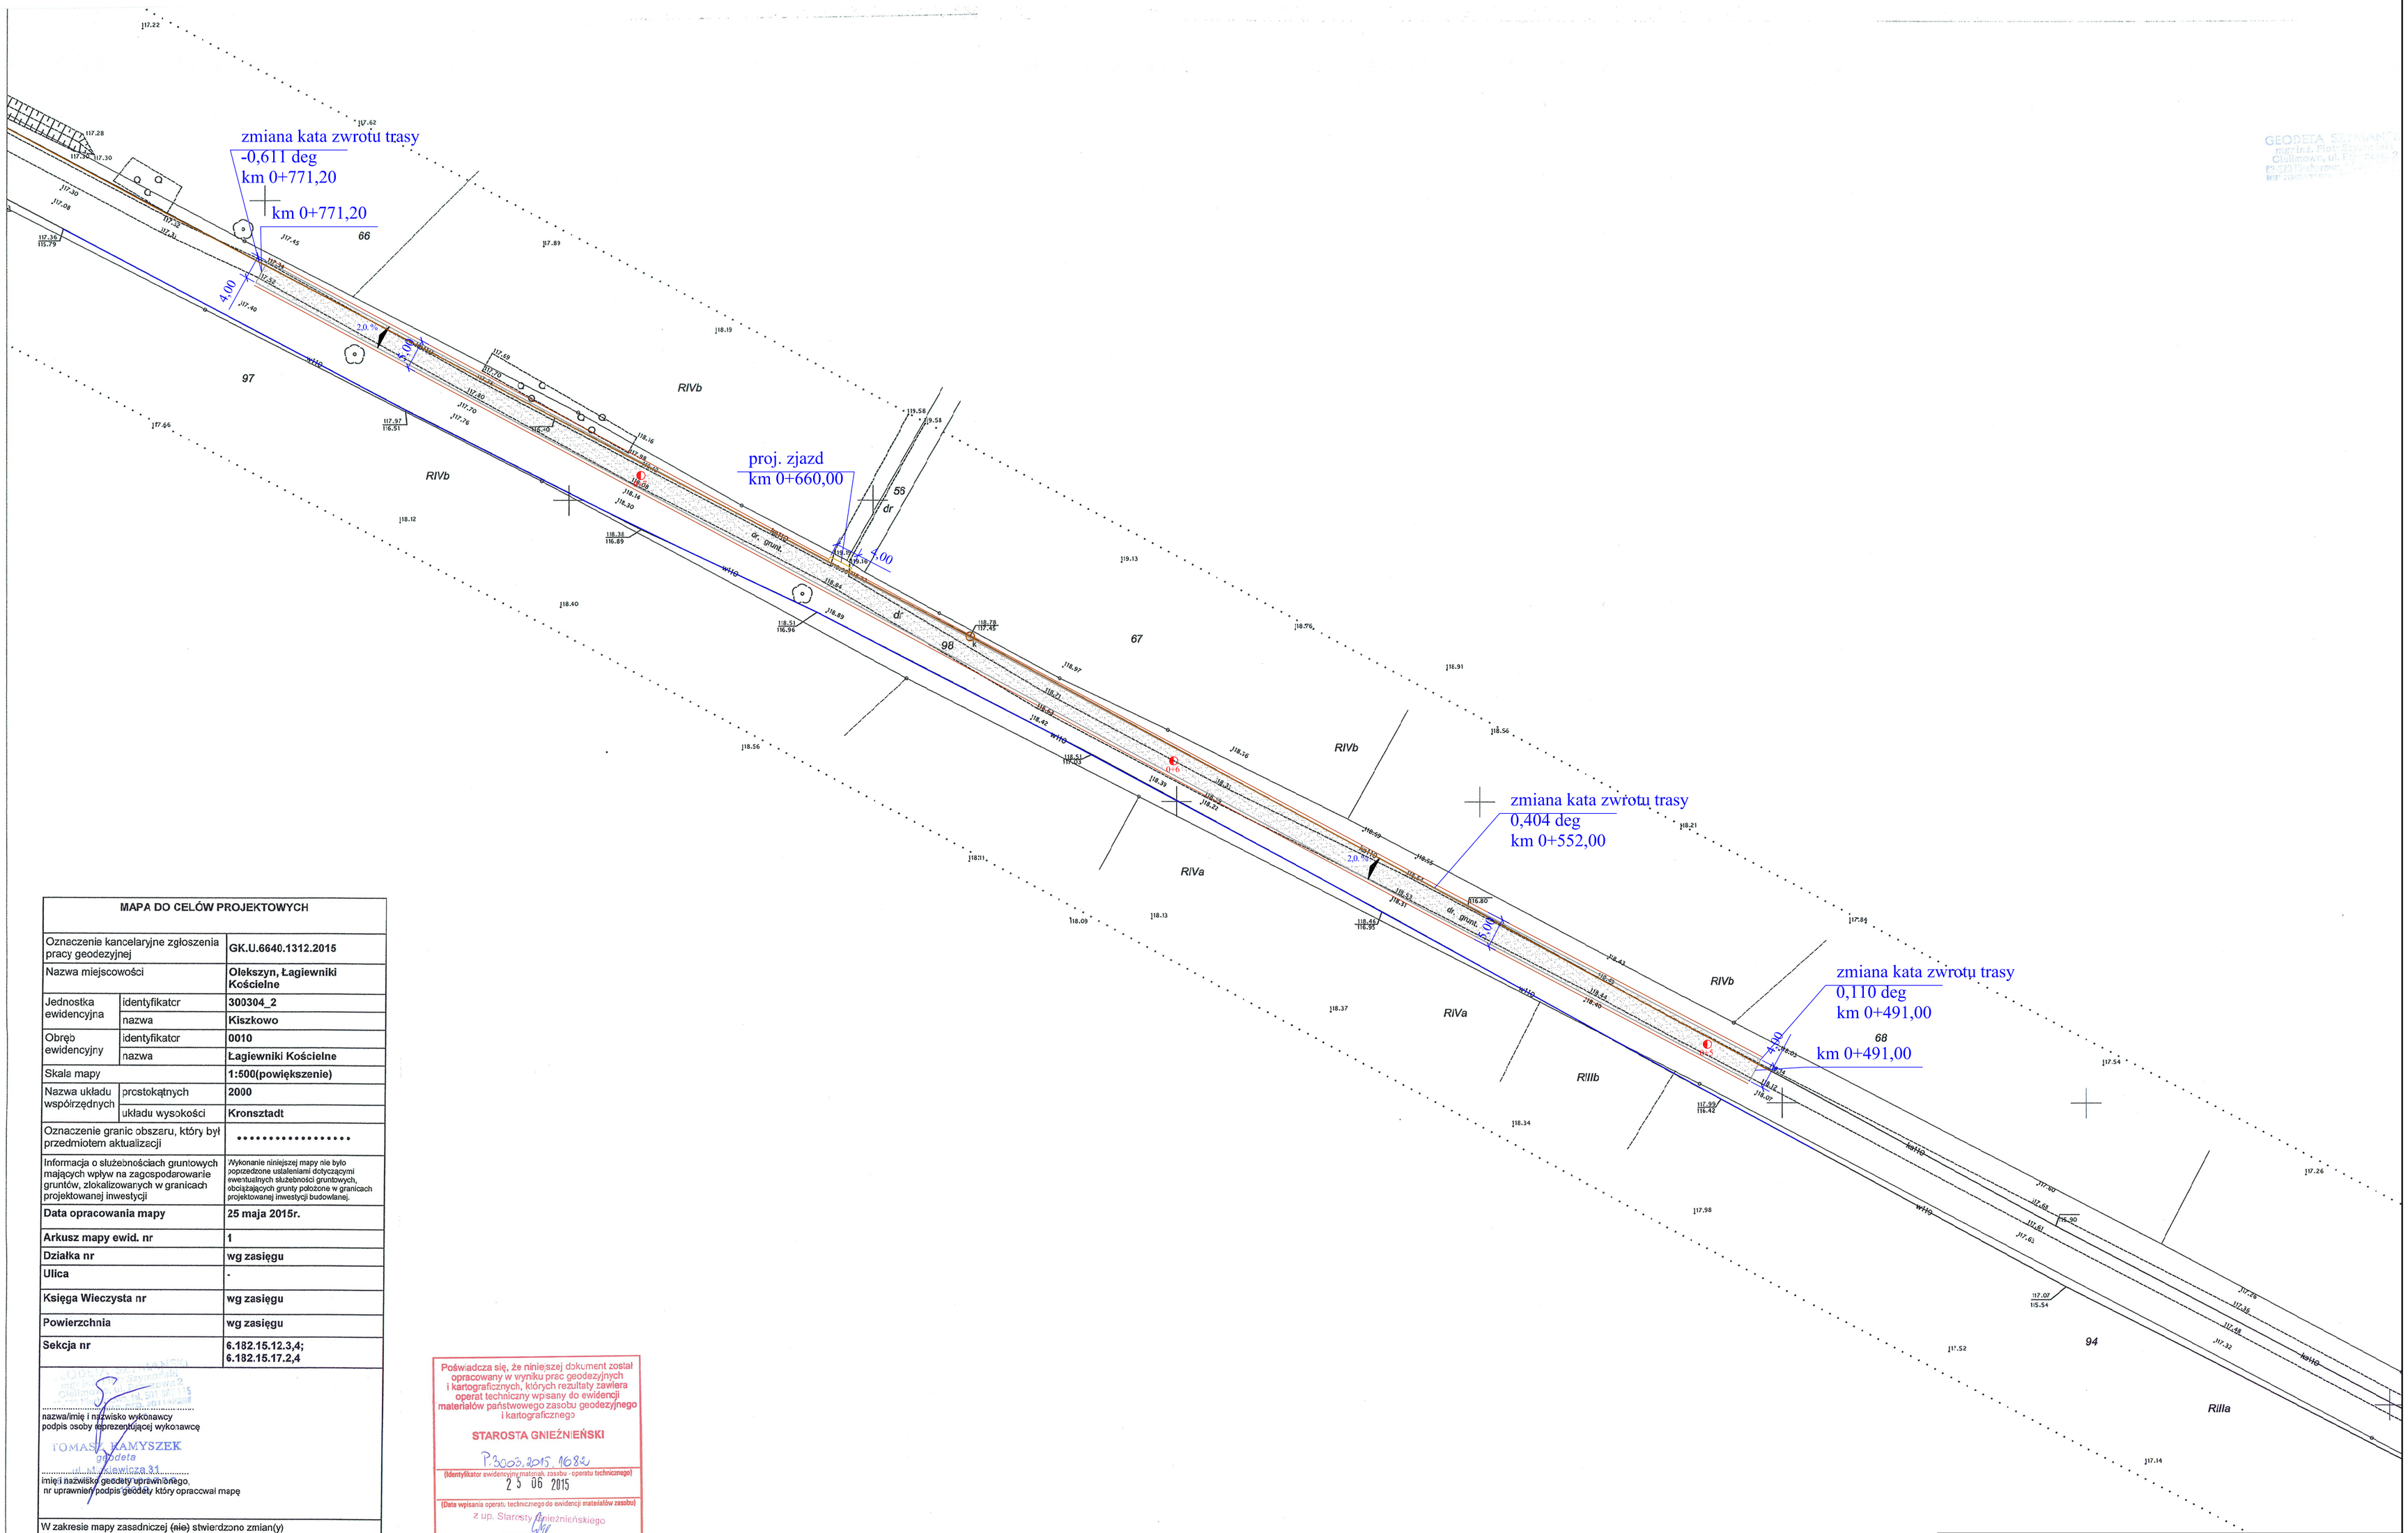

MAPA DO CELÓW PROJEKTOWYCH		
Oznaczenie kancelaryjne zgłoszenia pracy geodezyjnej		GK.U.6640.1312.2015
Nazwa miejscowości		Olekszyn, Łagiewniki Kościelne
Jednostka ewidencyjna	identyfikator	300304_2
	nazwa	Kiszkowo
Obręb ewidencyjny	identyfikator	0010
	nazwa	Łagiewniki Kościelne
Skala mapy		1:500(powiększenie)
Nazwa układu współrzędnych	prostokątnych	2000
	układu wysokości	Kronsztadt
Oznaczenie granic obszaru, który był przedmiotem aktualizacji		**********
Informacja o służebnościach gruntowych mających wpływ na zagospodarowanie gruntów, zlokalizowanych w granicach projektowanej inwestycji		/Wykonanie niniejszej mapy nie było poprzedzone ustaleniami dotyczącymi ewentualnych służebności gruntowych, obciążających grunty położone w granicach projektowanej inwestycji budowlanej.
Data opracowania mapy		**25 maja 2015r.**
Arkusz mapy ewid. nr		**1**
Działka nr		**wg zasięgu**
Ulica		**-**
Księga Wieczysta nr		**wg zasięgu**
Powierzchnia		**wg zasięgu**
Sekcja nr		**6.182.15.12.3,4; 6.182.15.17.2,4**

GEODETA SZKOLNY
Kurs bez. Piotr Szkolny
Chełmnowo ul. Pl. Zwycięstwa
86-120 Nowogród
NIP 5260...

.....
nazwa/imię i nazwisko wykonawcy
podpis osoby reprezentującej wykonawcę

TOMASZ KAMYSZEK
geodeta
ul. M. Konopnickiej 3A
.....
imię i nazwisko geodety uprawnionego,
nr uprawnień podpis geodety który opracował mapę

W zakresie mapy zasadniczej ~~(nie)~~ stwierdzono zmian(y)
W zakresie ewidencji gruntów (nie) stwierdzono zmian(~~y~~)

Nie wyłącza się istnienia w terenie innych uzgodnień podziemnych, dla których brak było informacji branżowych i nie zostały odnotowane w czasie inwentaryzacji geodezyjnej sporządzaną elektronicznie

Wszelkie trwałe obiekty budowlane podlegają wytyczeniu przez jednostki wykonawstwa geodezyjnego (Ustawa z dnia 17.05.1989 roku Prawo Geodezyjne Kartograficzne Art.27 ust.1 pkt.3 Dz. U. Nr 30, oraz Ustawa z dnia 7.07.1994-Prawo Budowlane Art. 43 p.1 Dz.U Nr 89/94

Poświadcza się, że niniejszej dokument został opracowany w wyniku prac geodezyjnych i kartograficznych, których rezultaty zawiera operat techniczny wpisany do ewidencji materiałów państwowego zasobu geodezyjnego i kartograficznego

STAROSTA GNIEŹNIEŃSKI

P.3003.2015.1684
(Identyfikator ewidencyjny materiał. zasobu - operatu technicznego)

25 06 2015
(Data wpisania operatu technicznego do ewidencji materiałów zasobu)

z up. Starosty Gnieźnieńskiego
Paulina Garczyk
p.o. Kierownik Działu
Infrastruktury Informacji Przestrzennej

(Imię, nazwisko i podpis osoby reprezentującej organ) (1)

Inwestor:	**Gmina Kiszkowo** **ul. Szkolna 2; 62-280 Kiszkowo**
Przedmiot opracowania:	Przebudowa drogi gminnej nr 284035G Łagiewniki Kościelne- Rybienlec gm. Kiszkowo
Nazwa rysunku:	PLAN SYTUACYJNY

Autor	Nazwisko	Nr uprawnień	Podpis	Skala	Nr rys.
Projektant:	Marek Nowakowski	103/83/PW		1:500	2.2
Opracowujący:	Maciej Trajgis	-			