




Przebudowa drogi gminnej nr 284035G odc. Łągiwniki Kościelne - Olekszyn gm. Kiszewo km 0+050,00

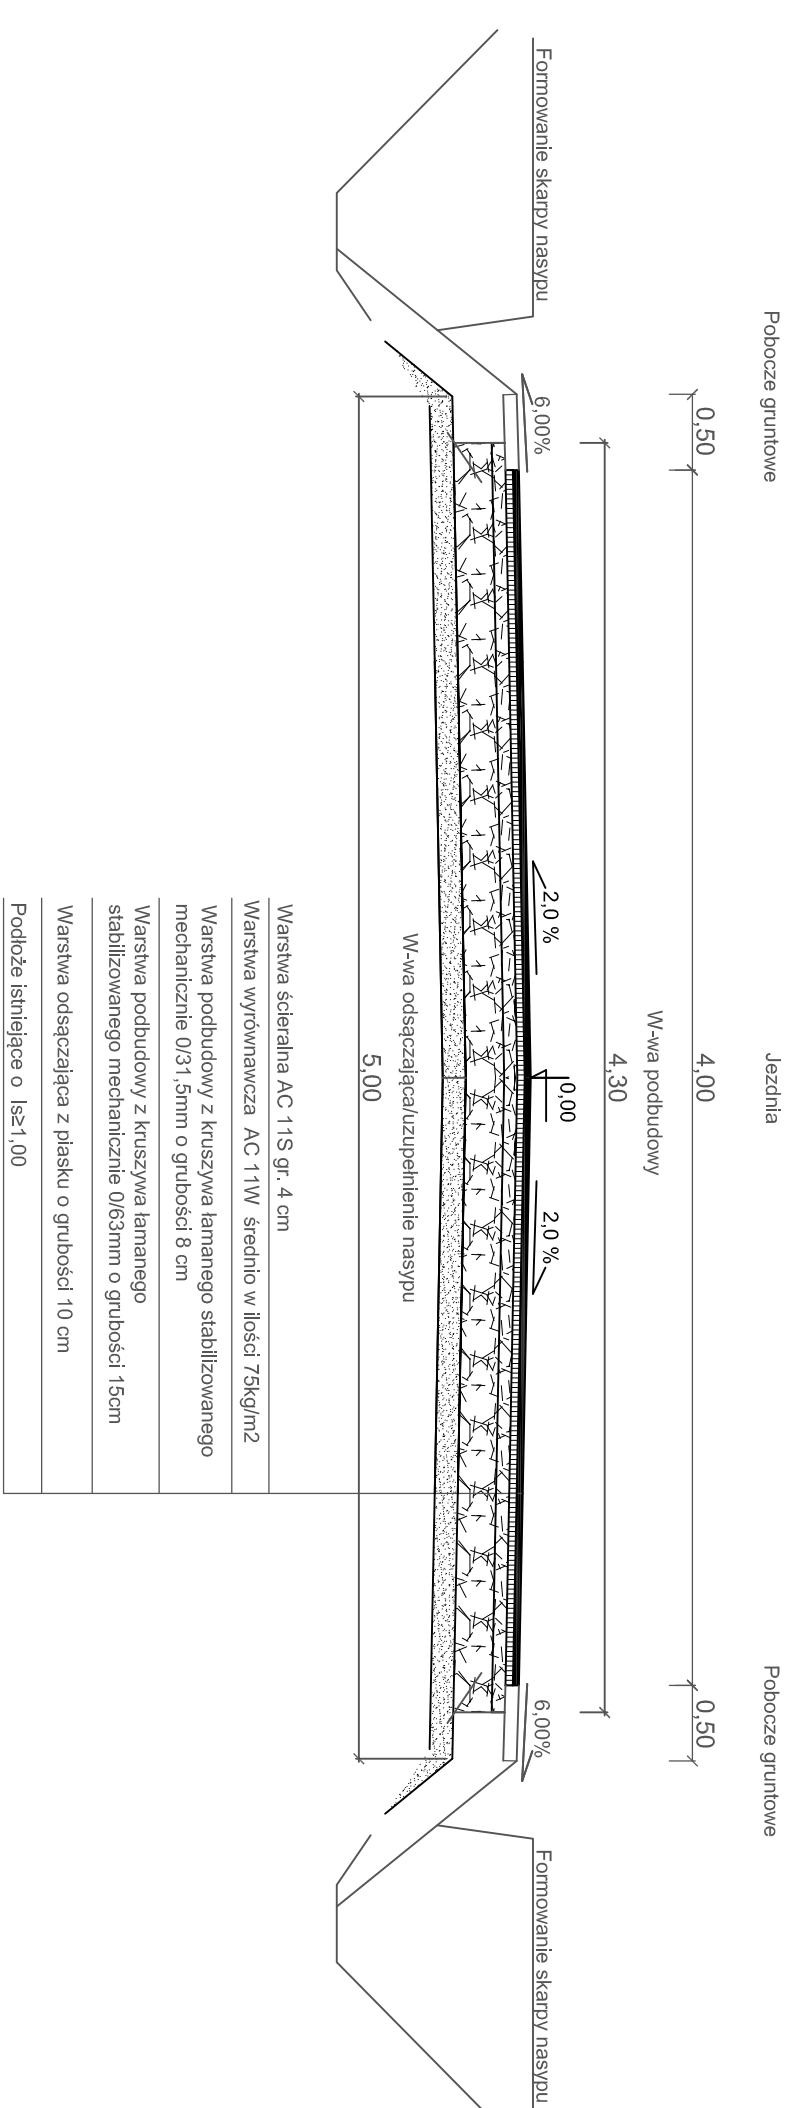


Przebudowa drogi gminnej nr 284035G odc. Łagiewniki Kościelne - Olekszyn gm. Kiszewo km 0+170,00

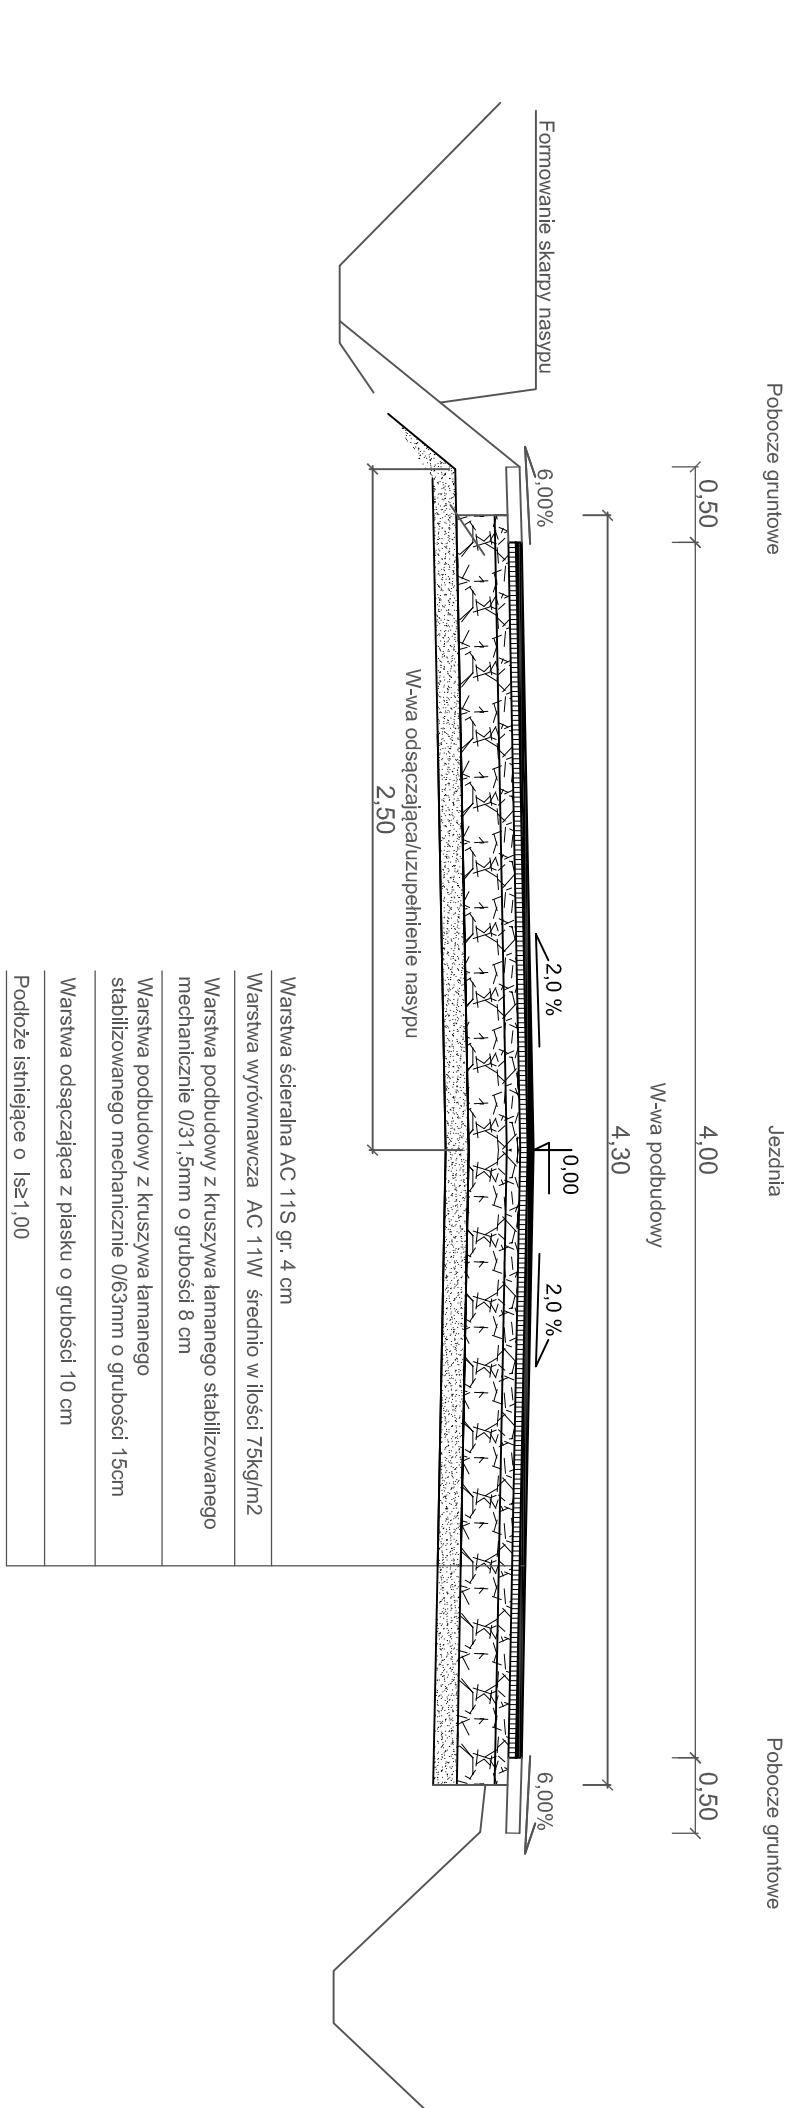


Przebudowa drogi gminnej nr 284035G odc. Łagiewniki Kościelne - Olekszyn gm. Kiszewo km 0+200,00

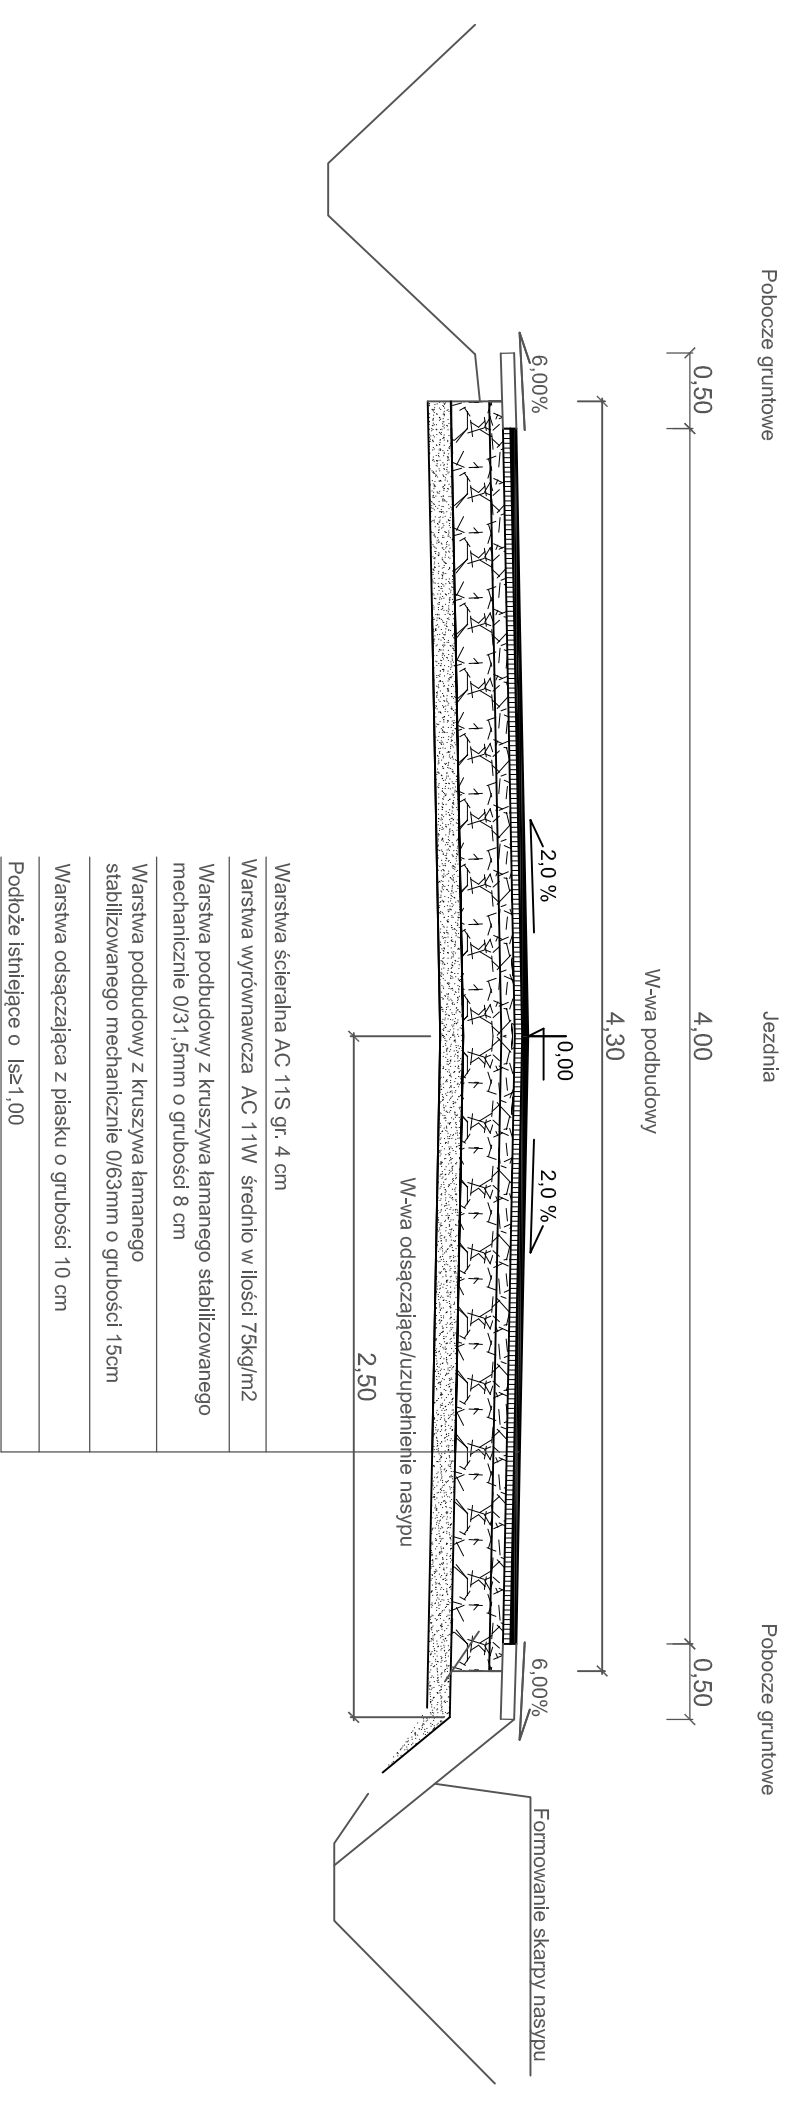


przebudowa drogi gminnej nr 284035G odc. Łagiewniki Kościelne - Olekszyn gm. Kiszewo km 0+925,00

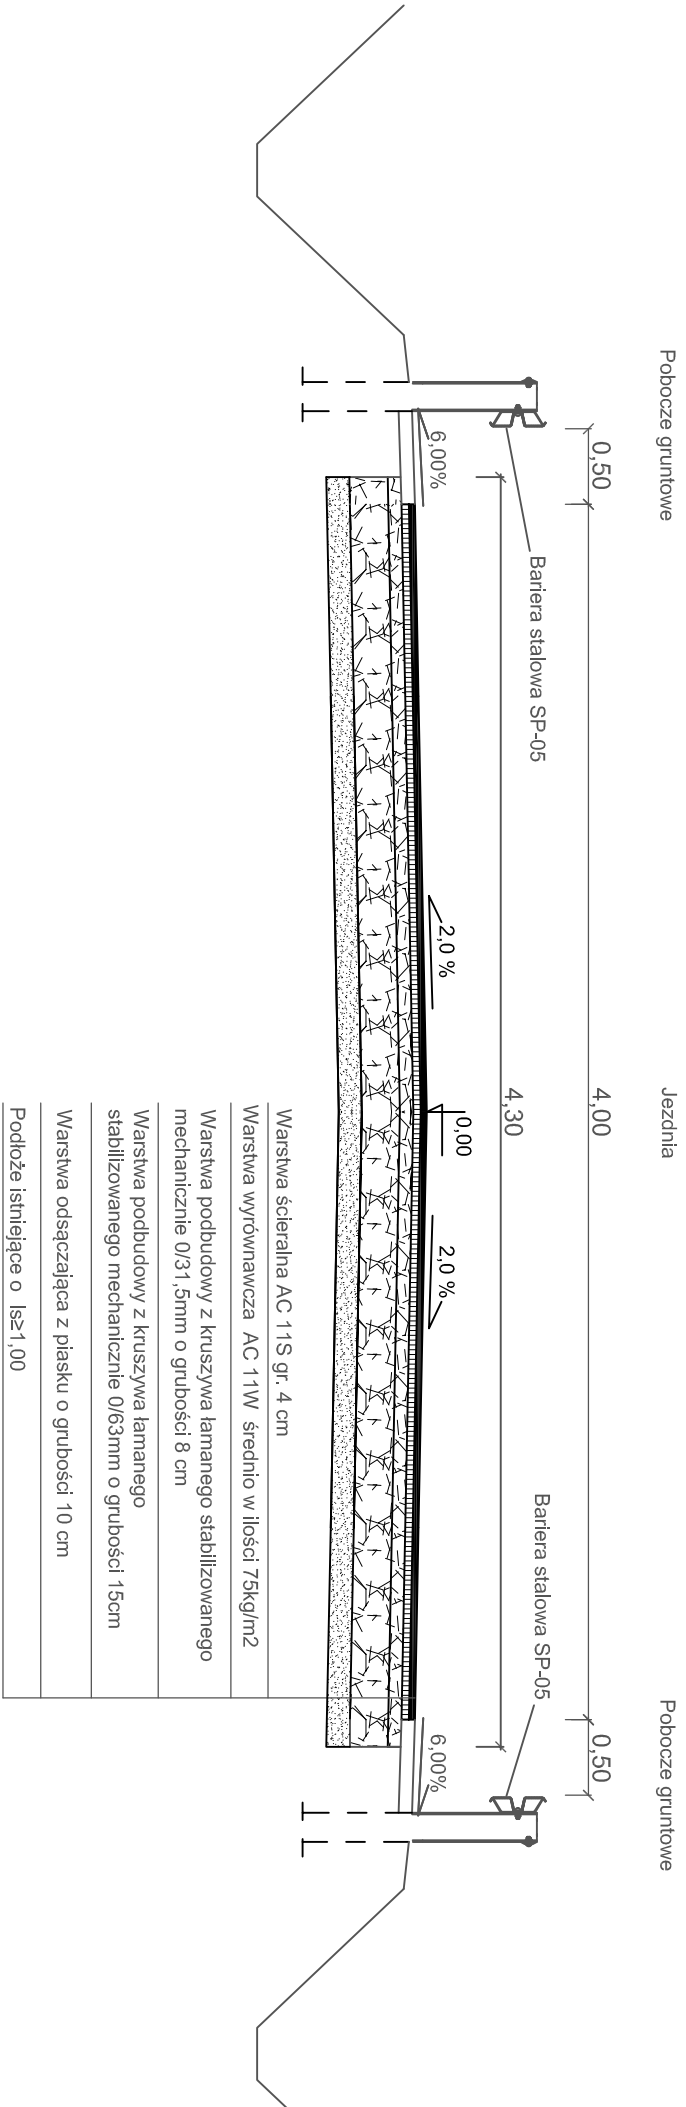


Przebudowa drogi gminnej nr 284035G odc. II Łagiewniki Kościelne - Olekszyn gm. Kiszewo km 0+020,00 - łącznik

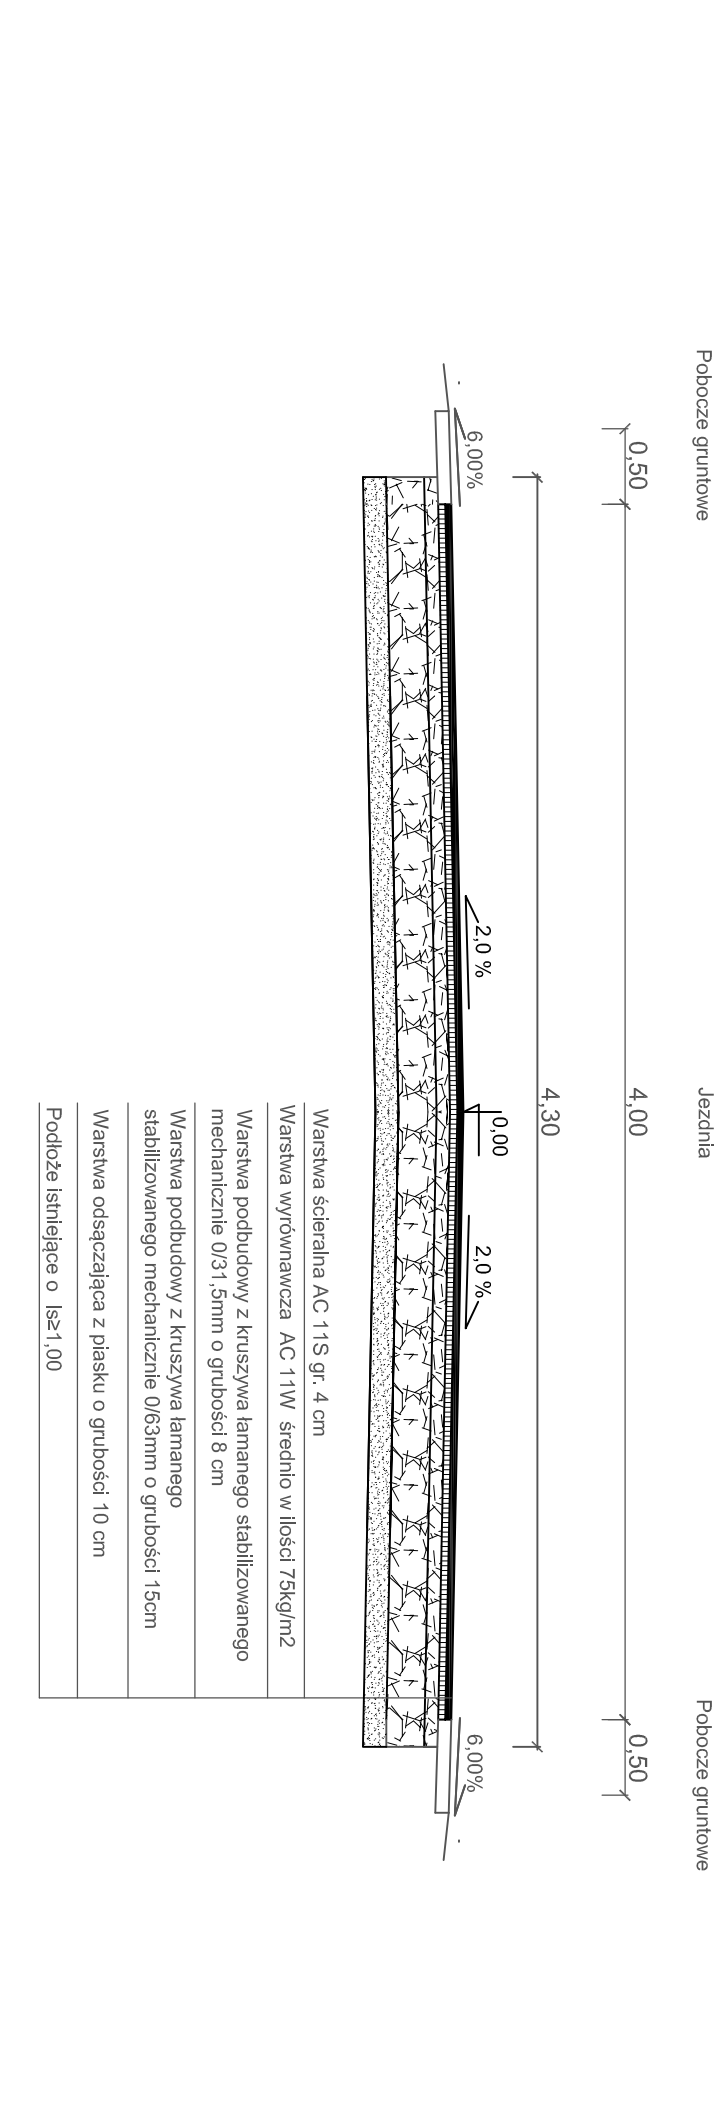

Przebudowa drogi gminnej nr 284035G odc. II Łągiewniki Kościelne - Olekszyn gm. Kiszewo km 0+110,00 - łącznik

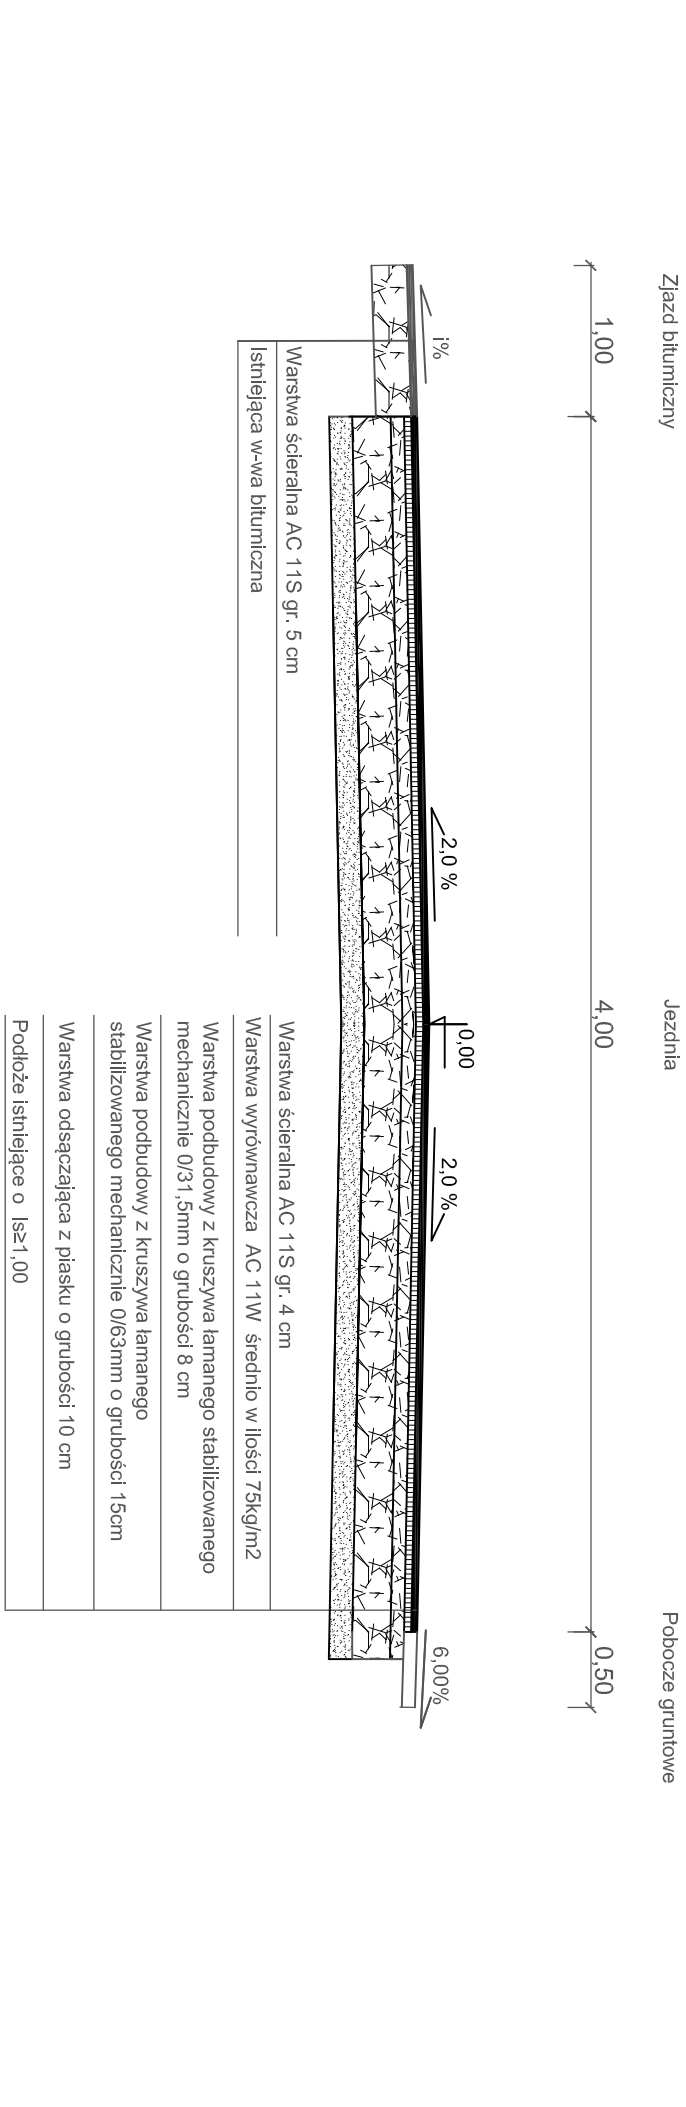

Przebudowa drogi gminnej nr 284035G odc. II Łągiewniki Kościelne - Olekszyn gm. Kiszkowo km 0+150,00 - łącznik

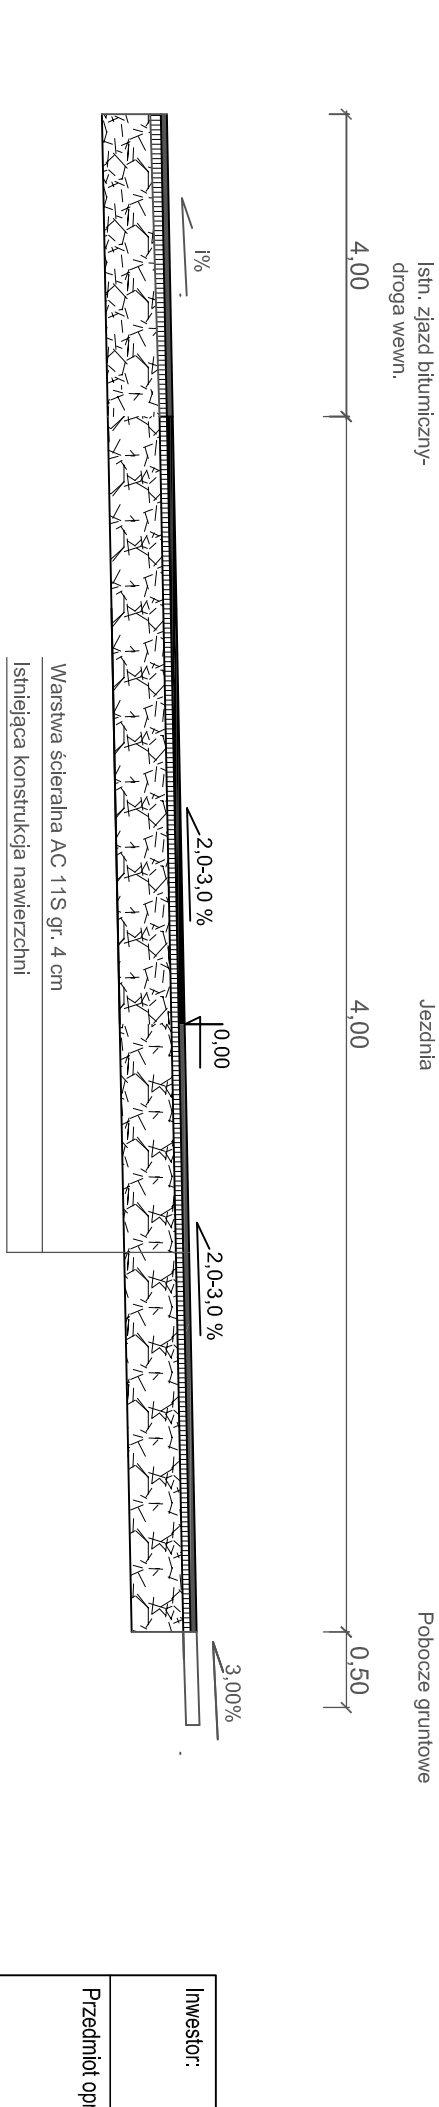

Investor:		Gmina Kiszczowo	
Nazwa rysunku:			
Autor	Nazwisko	Nr uprawnień	Podpis
Projektant	Marek Nowakowski	1038.P3.W	
Opracowujący	Marek Trajals	-	-
			Skala
			Nr
			3