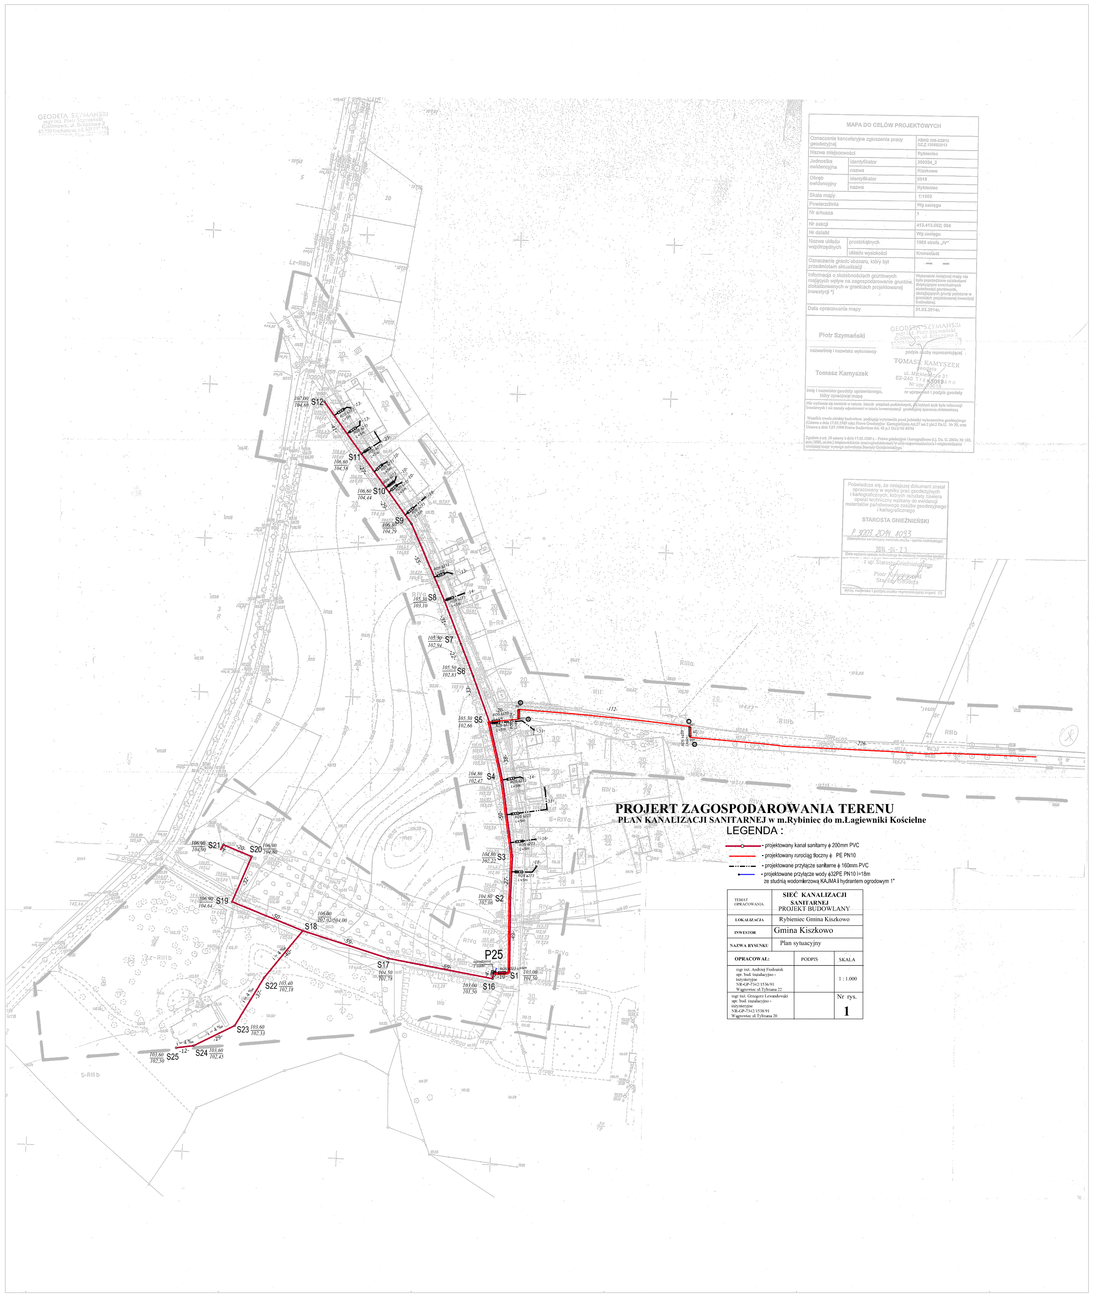
PROJERT ZAGOSPODAROWANIA TERENU
PLAN KANALIZACJI SANITARNEJ w m.Rybiniec do m.Łagiewniki Kościelne
LEGENDA :
- projektowany kanał sanitarny z 200mm PVC
- projektowany rurociąg tłoczny z PE PN10
- projektowane przyłącze sanitarne ø 160mm PVC
SIEĆ KANALIZACJI SANITARNEJ PROJEKT BUDOWLANY
Plan sytuacyjny
POZIOM.
SKALA
1 : 1.000
1
MAPA DO CELÓW PROJEKTOWYCH
Piotr Szymański
Tomasz Kamyszek
STANOWISKO OWIADCZENIA
P25
S17
S18
S19
S20
S21
S22
S23
S24
S25
S1
S2
S3
S4
S5
S6
S7
S8
S9
S10
S11
S12
S16

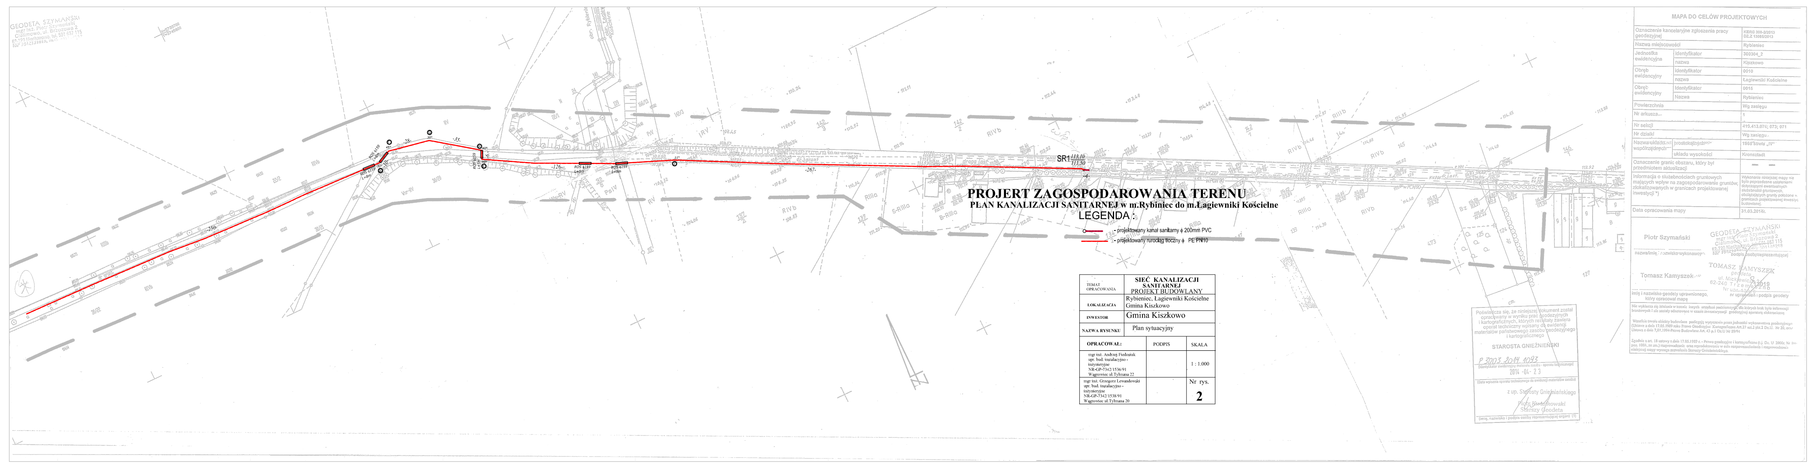
PROJERT ZAGOSPODAROWANIA TERENU
PLAN KANALIZACJI SANITARNEJ w m.Rybiniec do m.Łagiewniki Kościelne
LEGENDA :
- projektowany kanał sanitarny z 200mm PVC
- projektowany rurociąg tłoczny z PE PN10
SIEĆ KANALIZACJI SANITARNEJ PROJEKT BUDOWLANY
Rybiniec, Łagiewniki Kościelne
Plan sytuacyjny
POZIOM.
SKALA
1 : 1.000
2
MAPA DO CELÓW PROJEKTOWYCH
Piotr Szymański
Tomasz Kamyszek
STANOWISKO OWIADCZENIA