


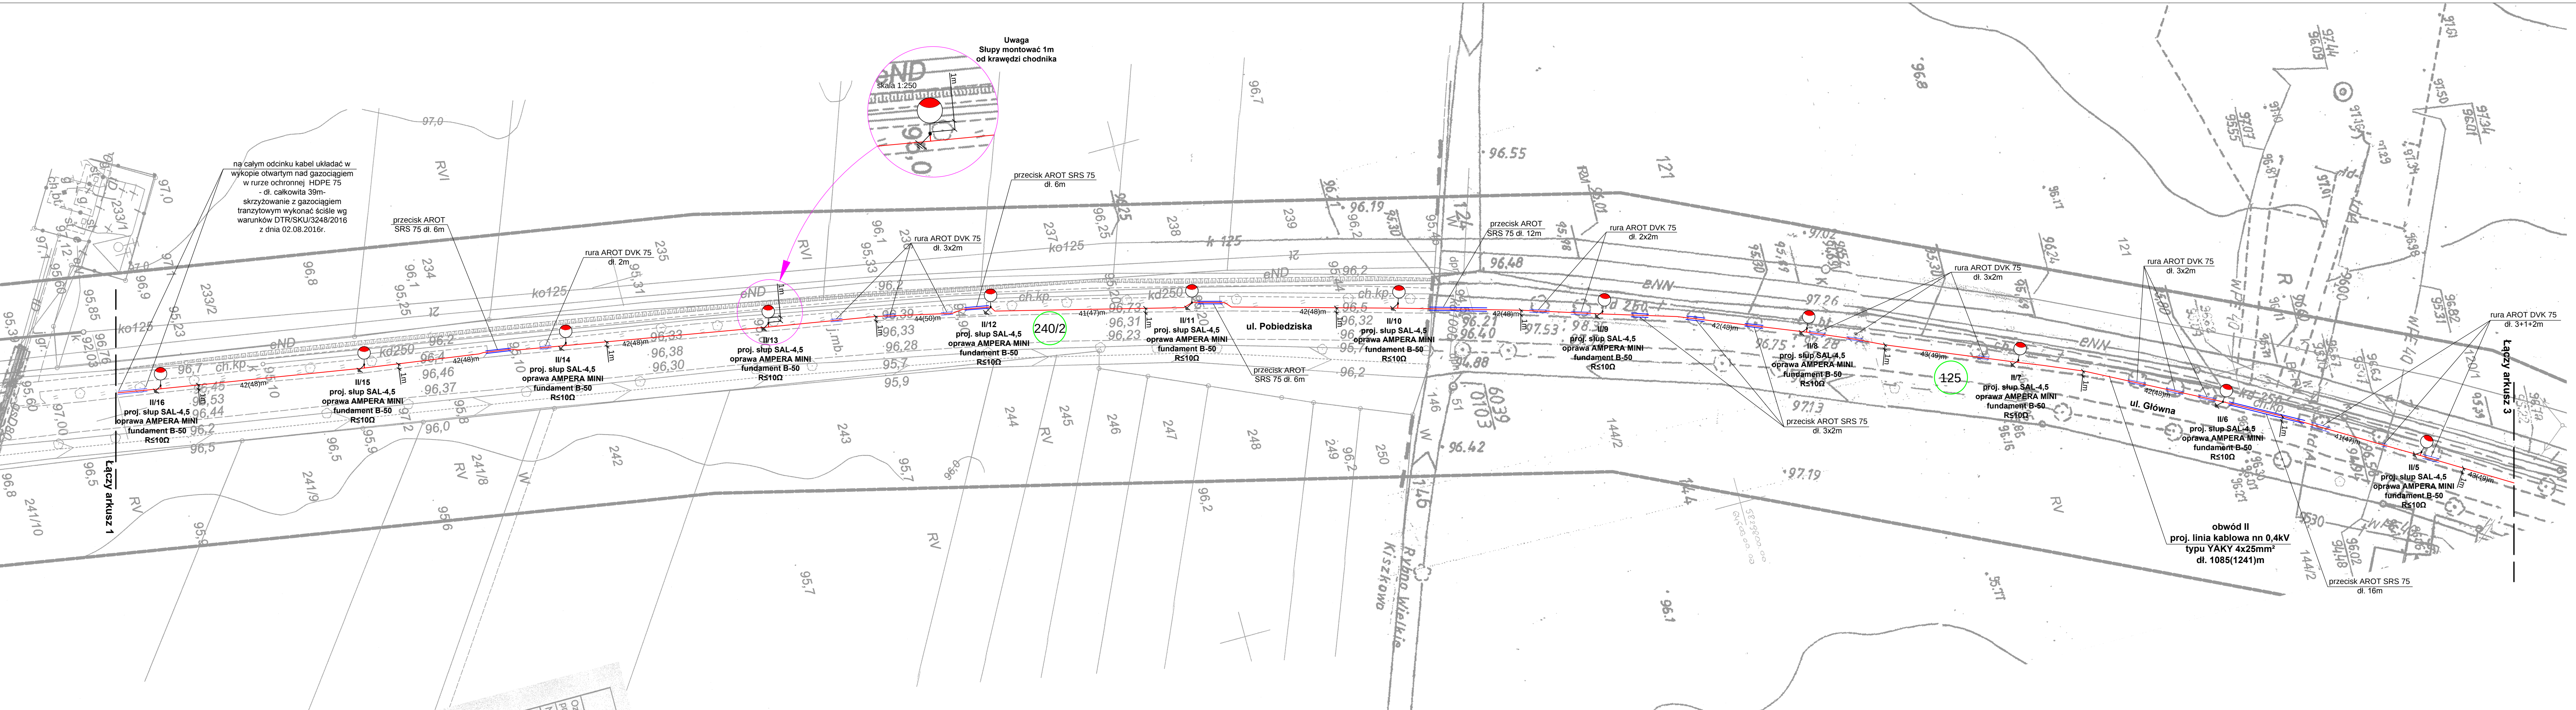

MAPA DO CELÓW PROJEKTOWYCH	
Oznaczenie kancelaryjne zgłoszenia pracy geodezyjnej	GK.U.6640.242.2016
Nazwa miejscowości	Rybno Wielkie, Kiszkowo
Jednostka ewidencyjna	identyfikator 300304_2 nazwa Kiszkowo
Obręb ewidencyjny	identyfikator 0014 nazwa Rybno Wielkie
Obręb ewidencyjny	identyfikator 0009 nazwa Kiszkowo
Skala mapy	1:500
Nazwa układu współrzędnych	prostokątnych 2000 układu wysokości Kronsztadt
Oznaczenie granic obszaru, który był przedmiotem aktualizacji	---
Informacja o służebnościach gruntowych mających wpływ na zagospodarowanie gruntów, zlokalizowanych w granicach projektowanej inwestycji	Wykonanie niniejszej mapy nie było poprzedzone ustaleniami dotyczącymi ewentualnych służebności gruntowych, obciążających grunty położone w granicach projektowanej inwestycji budowlanej.
Data opracowania mapy	10 lutego 2016r.
Arkusze mapy ewid. nr	2,1
Działka nr	wg zasięgu
Ulica	-
Księga Wieczysta nr	wg zasięgu
Powierzchnia	wg zasięgu
Sekcja nr	6.181.14.05.1.1; 6.181.14.05.1.3; 6.181.14.05.3.1
imie i nazwisko wykonawcy podpis osoby reprezentującej wykonawcę ul. Główna 24 81 imie i nazwisko geodety uprawnionego, nr uprawnień podpis geodety który opracował mapę	
W zakresie mapy zasadniczej (nie) stwierdzono zmian(y) W zakresie ewidencji gruntów (nie) stwierdzono zmian(y)	
Nie wykonano niniejszej mapy w terenie. Inne: urządzenia podziemnych, dla których brak było informacji terenowych i nie zostały odnotowane w części ewidencyjnej.	

Poświadczam się, że niniejszy dokument został opracowany w wyniku prac geodezyjnych i kartograficznych, których rezultaty zawiera operat techniczny wpisany do ewidencji materiałów państwowego zasobu geodezyjnego i kartograficznego

STAROSTA GNIEZNIENSKI

P.3003.004.1.17

(identyfikator ewidencyjny materiału zasobu - operatu technicznego)

2016-04-28

(Data wpisania operatu technicznego do ewidencji materiałów zasobu)

z up. Starosty Gnieźnieńskiego

Damian Kuźniak
referent

(imie, nazwisko i podpis osoby reprezentującej organ) (3)

ARKUSZ 2

Legenda

- proj. linia kablowa nN 0,4kV typu YAKY 4x25mm² / 4x35mm²
- proj. rura ochronna AROT DVK Ø75 / Ø110
- proj. przecisk w rurze ochronnej AROT SRS Ø75
- proj. słup SAL-4,5, oprawa LED, fundament B-50
- proj. szafka oświetleniowa SO
- działki objęte inwestycją
- 1/5m trasa kabla (długość kabla) w metrach

UWAGI!

Słupy montować w odległości 1m od krawędzi chodnika. Minimalna odległość kabli oraz słupów od krawędzi jezdni wynosi 1m. Kabel układać na głębokości wynoszącej 1m. W przypadku zbliżeń do urządzeń podziemnych wykopy prowadzić ręcznie, kabel elektroenergetyczny układać w rurze ochronnej. W miejscach zbliżenia do istn. drzew kabel układać w rurze ochronnej (wykopy prowadzić ręcznie) lub metodą przecisku bez uszkodzenia systemu korzeniowego. Po zakończeniu prac przywrócić początkowy stan nawierzchni.

Investor:	Gmina Kiszkowo ul. Szkolna 2, 62-280 Kiszkowo	Data:	06.2016
Obiekt:	Budowa oświetlenia drogowego - chodnik (Kiszkowo - Rybno Wielkie) w m.Kiszkowo dz.125	Skala:	1:500
Temat rysunku:	Plan proj. linii kablowej nN 0,4kV, słupów oświetleniowych oraz szafki oświetleniowej	Rysunek nr:	E2.2