


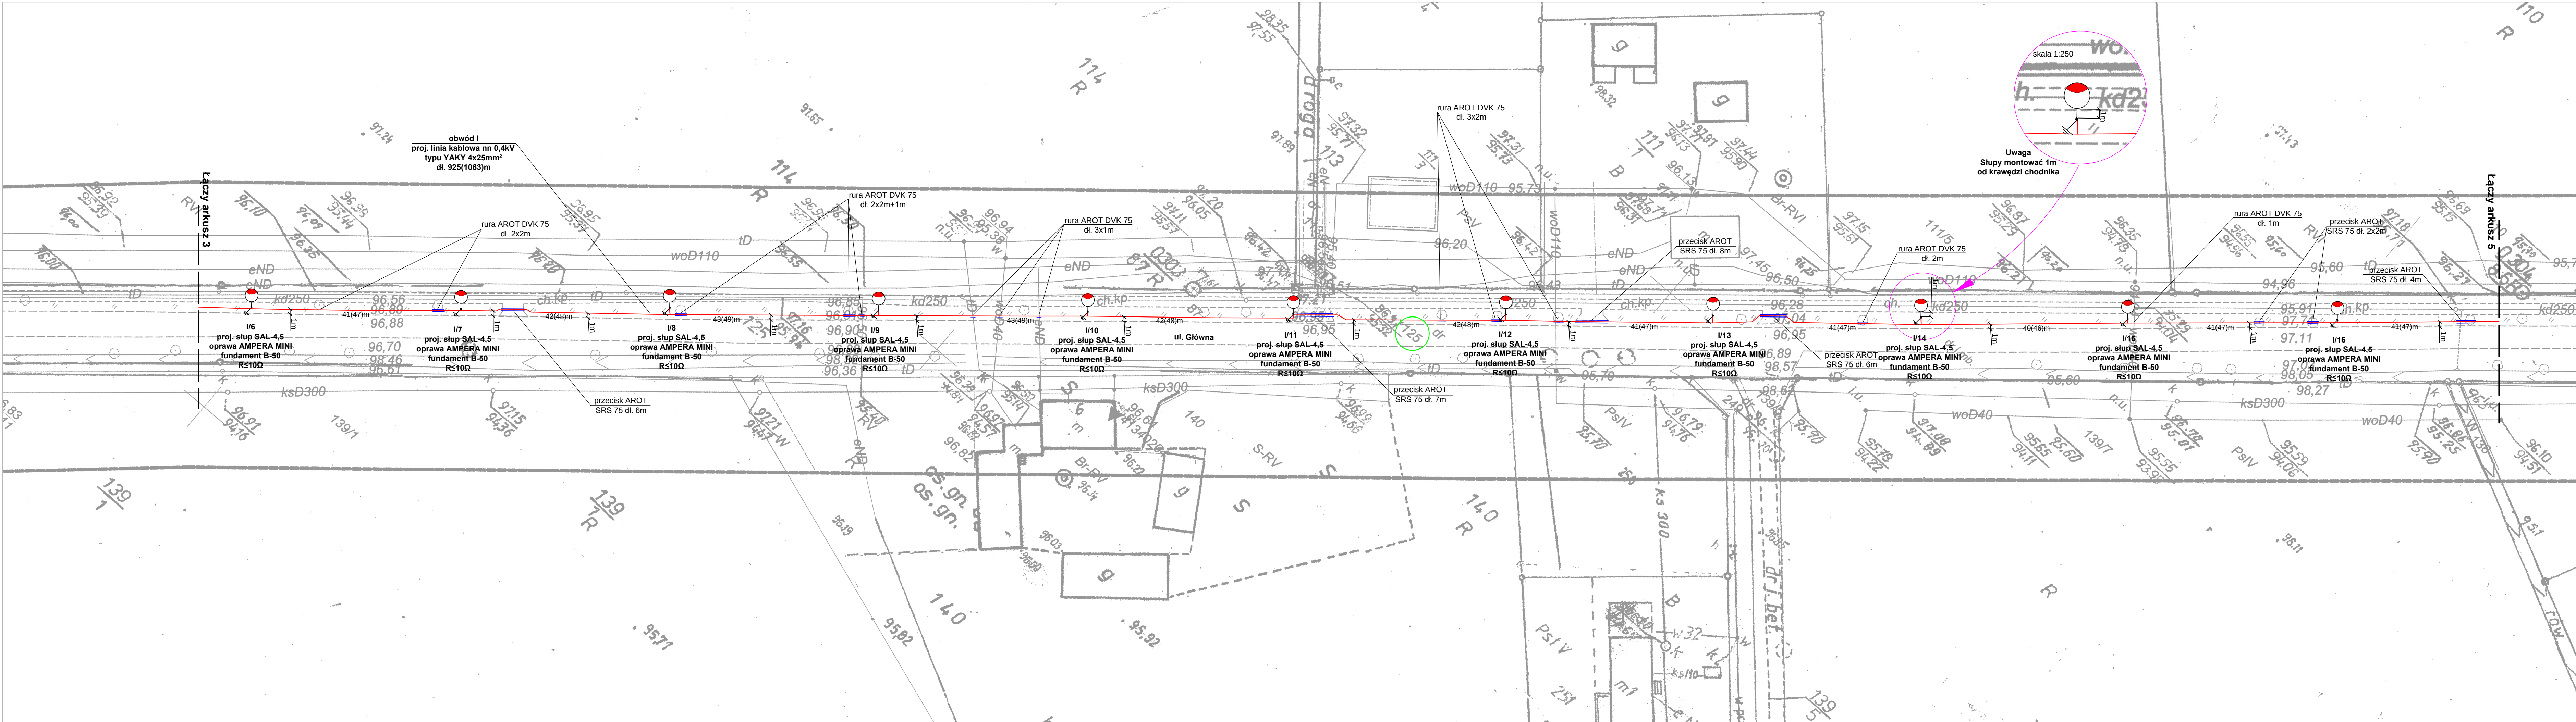

MAPA DO CELÓW PROJEKTOWYCH	
Oznaczenie kancelaryjne zgłoszenia pracy geodezyjnej	GK.U.6640.242.2016
Nazwa miejscowości	Rybno Wielkie
Jednostka ewidencyjna	identyfikator 300304_2 nazwa Kiszkowo
Obręb ewidencyjny	identyfikator 0014 nazwa Rybno Wielkie
Skala mapy	1:500
Nazwa układu współrzędnych	prostokątnych 2000 układu wysokości Kronsztadt
Oznaczenie granic obszaru, który był przedmiotem aktualizacji	— —
Informacja o służebnościach gruntowych mających wpływ na zagospodarowanie gruntów, zlokalizowanych w granicach projektowanej inwestycji	Wykonanie niniejszej mapy nie było poprzedzone ustaleniami dotyczącymi ewentualnych służebności gruntowych, obciążających grunty położone w granicach projektowanej inwestycji budowlanej.
Data opracowania mapy	10 lutego 2016r.
Arkusz mapy ewid. nr	2
Działka nr	wg zasięgu
Ulica	
Księga Wieczysta nr	wg zasięgu
Powierzchnia	wg zasięgu
Sekcja nr	6.182.14.25.3.2; 6.182.14.25.3.4
GEOGRAFI STYMAŃSKI mgr inż. A. Kabaciński nazwa i imię i nazwisko wykonawcy podpis osoby reprezentującej wykonawcę mgr inż. A. Kabaciński imię i nazwisko geodety uprawnionego, nr uprawnień geodety który opracował mapę	
W zakresie mapy zasadniczej (nie) stwierdzono zmian(y) W zakresie ewidencji gruntów (nie) stwierdzono zmian(y)	
Nie wykazały się istnieniem w terenie innych urządzeń podziemnych, dla których brak było informacji branżowych i nie zostały odnotowane w czasie inwenturyzacji geodezyjnej aparaturą elektroniczną	

Poświadczam, że niniejszy dokument został opracowany w wyniku prac geodezyjnych i kartograficznych, których rezultaty zawiera operat techniczny wpisany do ewidencji materiałów państwowego zasobu geodezyjnego i kartograficznego

STAROSTA GNIEŹNIŃSKI

3.303.2016.1177

(identyfikator ewidencyjny materiału zasobu operatu technicznego)

2016-04-28

(Data wpisania operatu technicznego do ewidencji materiałów zasobu)

z up. Starosta Gnieźnieński

Damian Kuzniak

referent

(Imię, nazwisko i podpis osoby reprezentującej organ) (3)

ARKUSZ 4

- Legenda
- proj. linia kablowa nN 0,4kV typu YAKY 4x25mm² / 4x35mm²
 - proj. rura ochronna AROT DVK Ø75 / Ø110
 - proj. przecisk w rurze ochronnej AROT SRS Ø75
 - proj. słup SAL-4.5, oprawa LED, fundament B-50
 - proj. szafka oświetleniowa SO
 - działki objęte inwestycją
 - 1/5m trasa kabla (długość kabla) w metrach
- UWAGI
- Słupy montować w odległości 1m od krawędzi chodnika.
- Minimalna odległość kabli oraz słupów od krawędzi jezdni wynosi 1m.
- Kabel układać na głębokości wynoszącej 1m.
- W przypadku zbliżenia do urządzeń podziemnych wykopy prowadzić ręcznie, kabel elektroenergetyczny układać w rurze ochronnej.
- W miejscach zbliżenia do istn. drzew kabel układać w rurze ochronnej (wykopy prowadzić ręcznie) lub metodą przecisku bez uszkodzenia systemu korzeniowego.
- Po zakończeniu prac przywrócić początkowy stan nawierzchni.

Investor:	Gmina Kiszkowo ul. Szkolna 2, 62-280 Kiszkowo	Data:	06.2016
Objekt:	Budowa oświetlenia drogowego - chodnik (Kiszkowo - Rybno Wielkie) w m. Kiszkowo dz.125	Skala:	1:500
Temat rysunku:	Plan proj. linii kablowej nN 0,4kV, słupów oświetleniowych oraz szafki oświetleniowej	Rysunek nr:	E2.4
Projektował:	mgr inż. A. Kabaciński upr. 154/89/PW		