


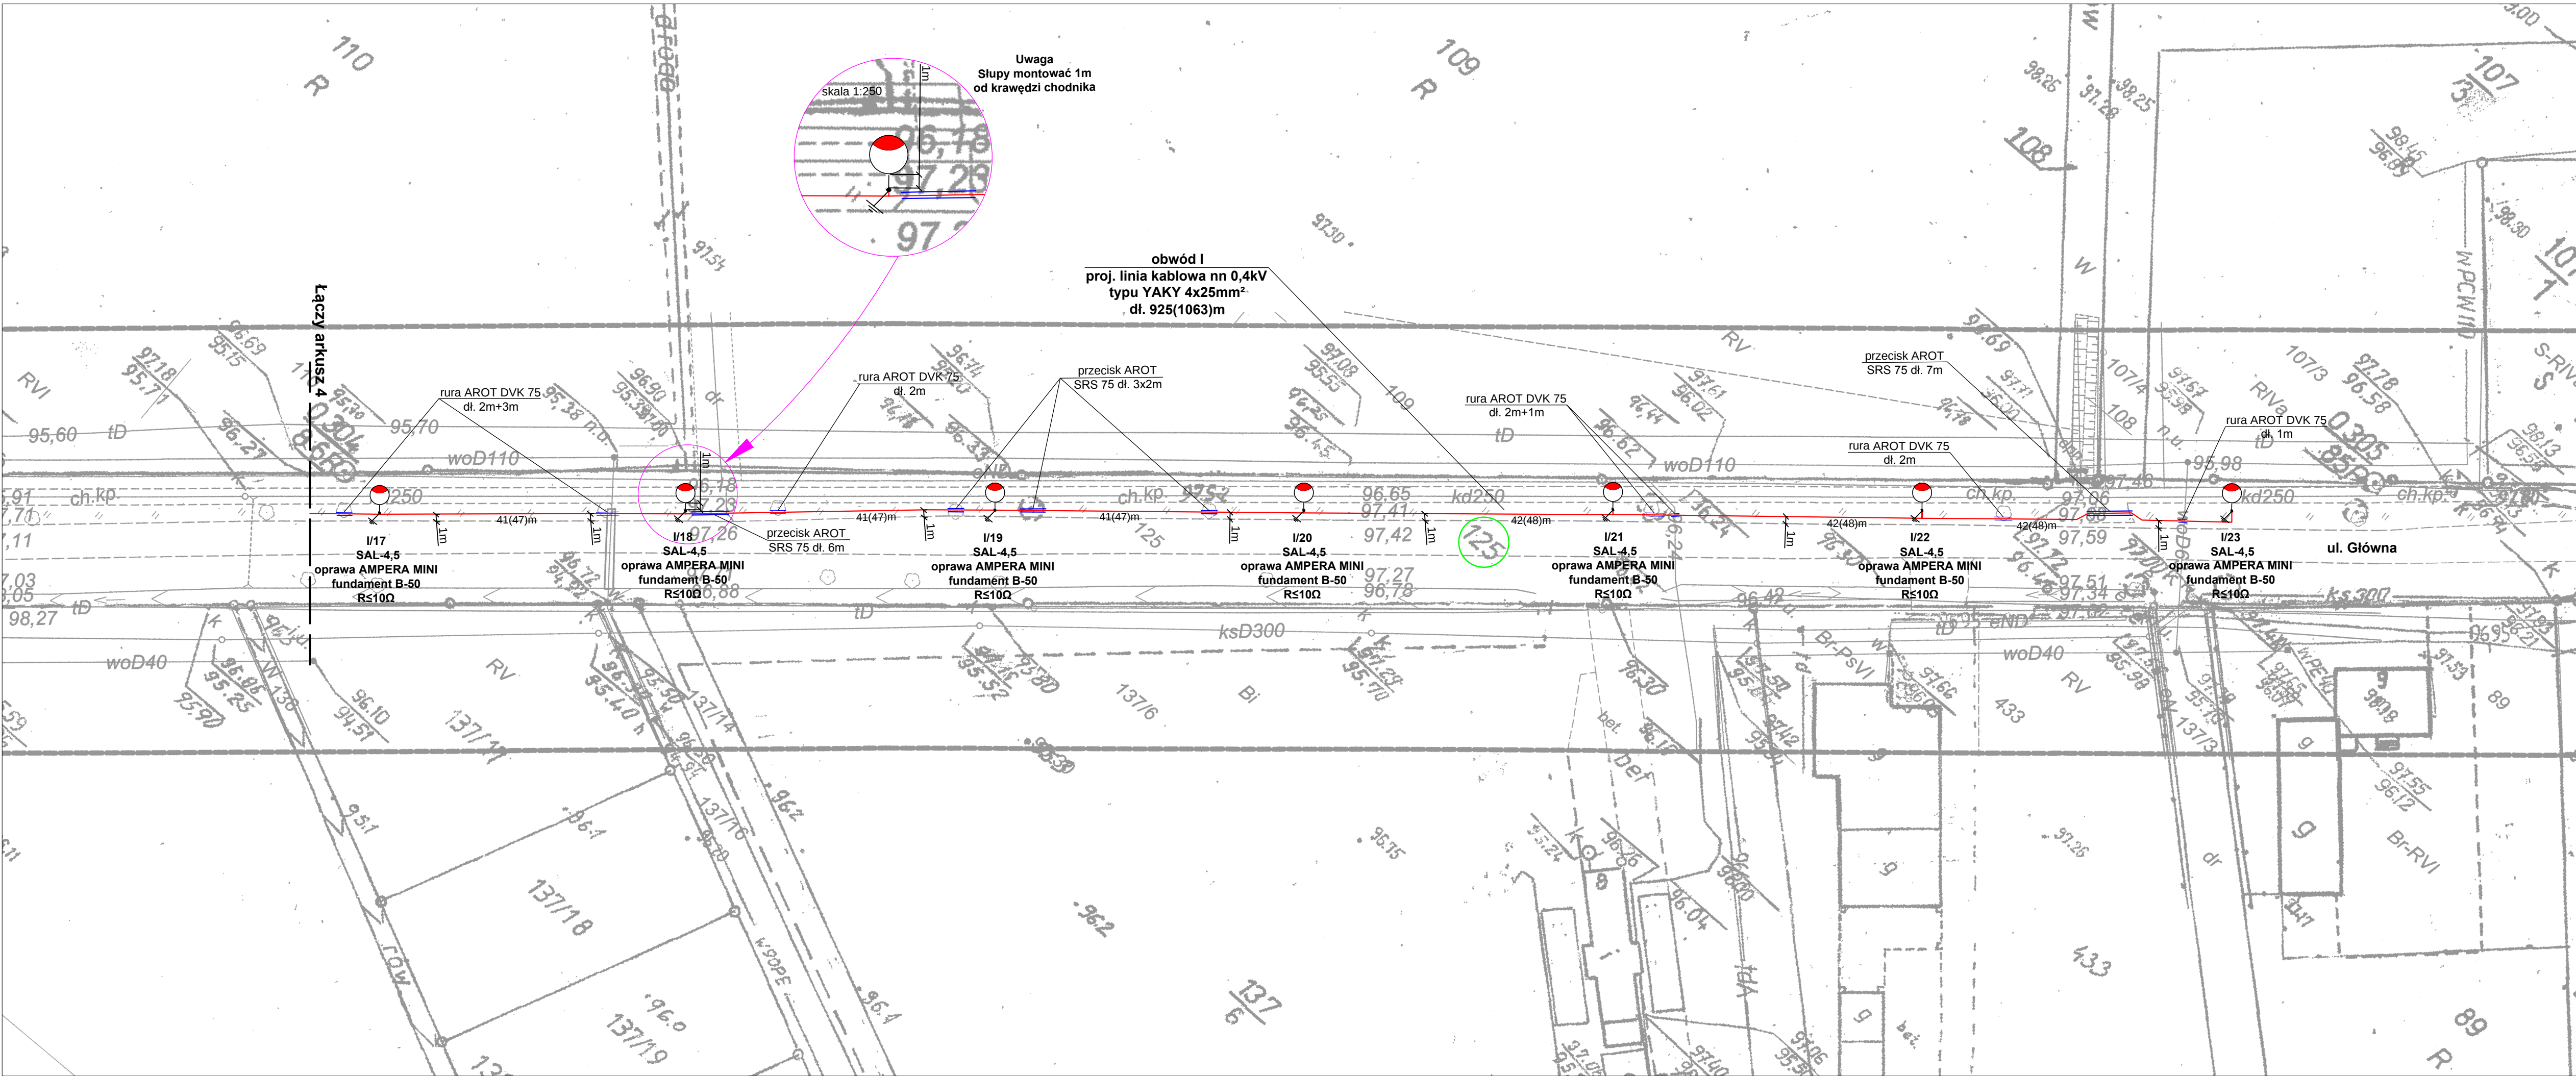

MAPA DO CELÓW PROJEKTOWYCH		
Oznaczenie kancelaryjne zgłoszenia pracy geodezyjnej		GK.U.6640.242.2016
Nazwa miejscowości		Rybno Wielkie
Jednostka ewidencyjna	identyfikator	300304_2
	nazwa	Kiszkowo
Obręb ewidencyjny	identyfikator	0014
	nazwa	Rybno Wielkie
Skala mapy		1:500
Nazwa układu współrzędnych	prostokątnych	2000
	układu wysokości	Kronsztadt
Oznaczenie granic obszaru, który był przedmiotem aktualizacji		— —
Informacja o służebnościach gruntowych mających wpływ na zagospodarowanie gruntów, zlokalizowanych w granicach projektowanej inwestycji		Wykonanie niniejszej mapy nie było poprzedzone ustaleniami dotyczącymi ewentualnych służebności gruntowych, obciążających grunty położone w granicach projektowanej inwestycji budowlanej.
Data opracowania mapy		10 lutego 2016r.
Arkusz mapy ewid. nr		2
Działka nr		wg zasięgu
Ulica		-
Księga Wieczysta nr		wg zasięgu
Powierzchnia		wg zasięgu
Sekcja nr		6.182.14.25.2.3; 6.182.14.25.4.1; 6.182.14.25.3.2
Nazwa i imię i nazwisko wykonawcy podpis osoby reprezentującej wykonawcę TOMASZ KACIŃSKI imie i nazwisko geodety uprawnionego, nr uprawnień podpis geodety który opracował mapę		
W zakresie mapy zasadniczej (nie) stwierdzono zmian(y) W zakresie ewidencji gruntów (nie) stwierdzono zmian(y)		
Nie wykazuje się istnienia w terenie innych urządzeń podziemnych, dla których brak było informacji branżowych i nie zostały odnotowane w czasie inwestycji geodezyjnej aparaturą elektroniczną		

Poświadczam, że niniejszy dokument został opracowany w wyniku prac geodezyjnych i kartograficznych, których rezultaty zawiera operat techniczny wpisany do ewidencji materiałów państwowego zasobu geodezyjnego i kartograficznego

STAROSTA GNIEŹNIŃSKI

7.3002.2016 MT7

(identyfikator ewidencyjny materiału zasobu - operatu technicznego)

2016-04-28

(Data wpisania operatu technicznego do ewidencji materiałów zasobu)

z up. Starosta Gnieźnieński

Adam Kuciński
referent

(imie, nazwisko i podpis osoby reprezentującej organ) (2)

ARKUSZ 5

Legenda

- proj. linia kablowa nN 0,4kV typu YAKY 4x25mm² / 4x35mm²
- proj. rura ochronna AROT DVK Ø75 / Ø110
- proj. przecisk w rurze ochronnej AROT SRS Ø75
- proj. słup SAL-4.5, oprawa LED, fundament B-50
- proj. szafka oświetleniowa SO
- działki objęte inwestycją
- 1(5)m trasa kabla (długość kabla) w metrach

UWAGI

Słupy montować w odległości 1m od krawędzi chodnika.

Minimalna odległość kabli oraz słupów od krawędzi jezdni wynosi 1m.

Kabel układać na głębokości wynoszącej 1m.

W przypadku zbliżeń do urządzeń podziemnych wykopy prowadzić ręcznie, kabel elektroenergetyczny układać w rurze ochronnej.

W miejscach zbliżenia do istn. drzew kabel układać w rurze ochronnej (wykopy prowadzić ręcznie) lub metodą przecisku bez uszkodzenia systemu korzeniowego.

Po zakończeniu prac przywrócić początkowy stan nawierzchni.

Inwestor:	Gmina Kiszkowo ul. Szkolna 2, 62-280 Kiszkowo	Data:	06.2016
Obiekt:	Budowa oświetlenia drogowego - chodnik (Kiszkowo - Rybno Wielkie) w m.Kiszkowo dz.125	Skala:	1:500
Temat rysunku:	Plan proj. linii kablowej nn 0,4kV, słupów oświetleniowych oraz szafki oświetleniowej	Rysunek nr:	E2.5

Projektował: mgr inż. A. Kabaciński
upr. 154/89/PW