
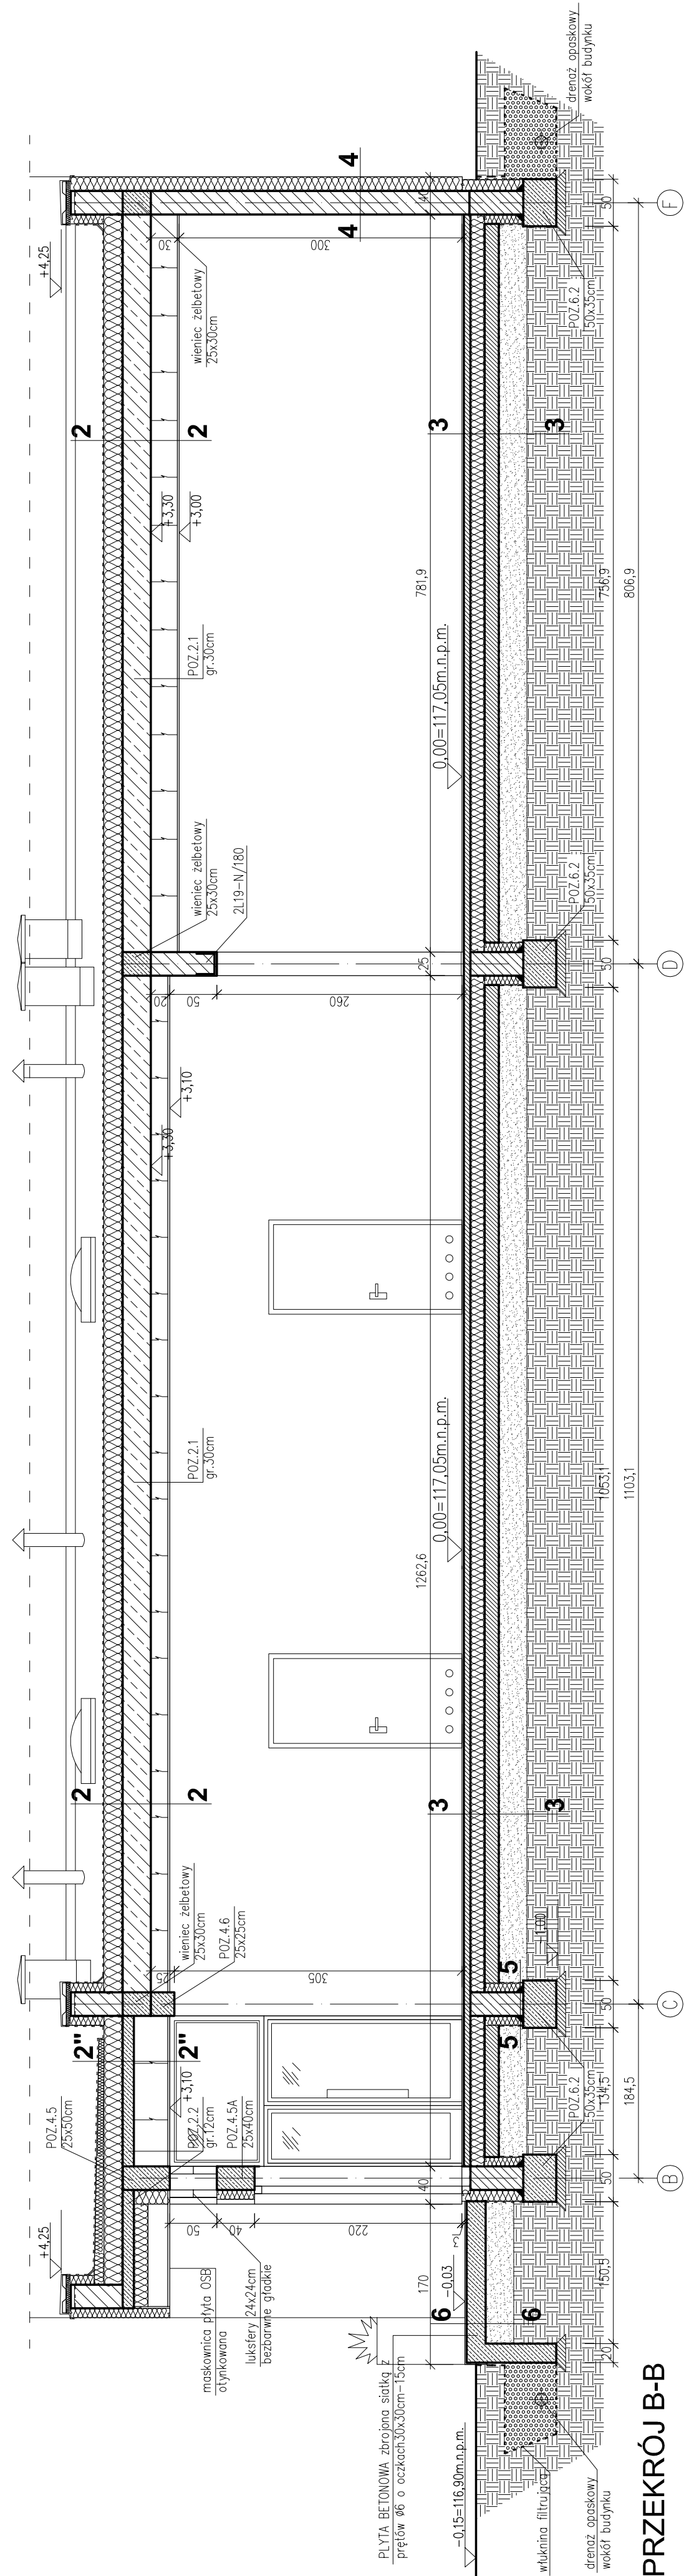


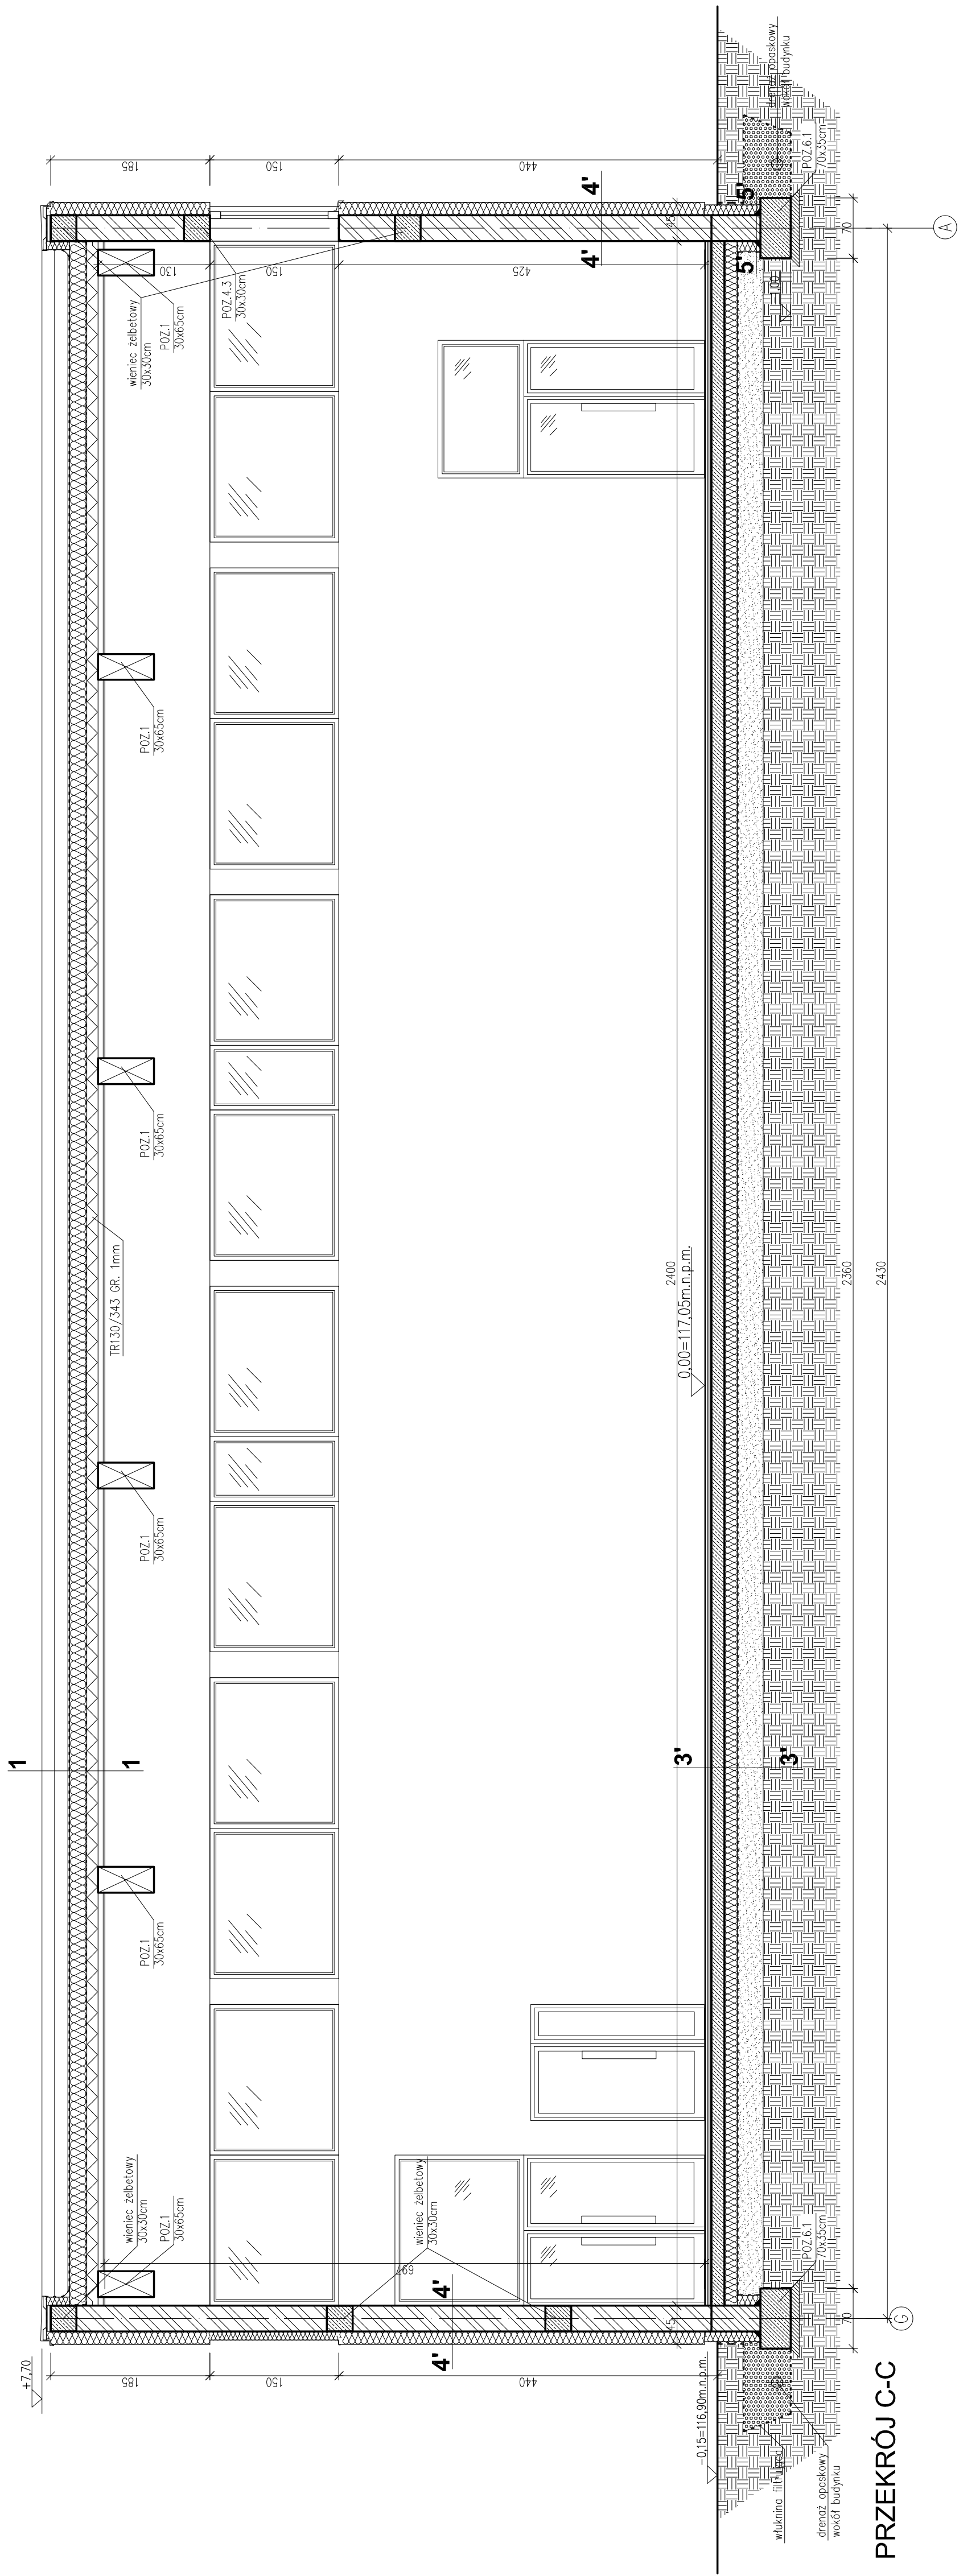

		Joanna Szukala 60-532 152 789 Tel. 502 507 789 Fax 502 507 789 E-mail: biuro@budovali.com.pl Tel. 801 188 754 REGON 30 127 944 0	
INWESTYTOR	BUDOWA SALI GIMNASTYCZNEJ		
INWESTOR	SZKOŁA PODSTAWOWA ŁAGIEWNICI KOŚCIELNE 14, 62-200 KISZCZOWO		
OWAL DŁUGA	ŁAGIEWNICI KOŚCIELNE DZ.MR.312, GMINA KISZCZOWO		
CELEST	SALA GIMNASTYCZNA		
STACJA	PROJEKT BUDOWLANY		
WYKONAWCA	BIO TĘCZYŃSKO		
PROJEKTANT	mgr inż. arch. Sławomir Włochman WP-OKN-01/08/2010		
OWAL DŁUGA	mgr inż. arch. Joanna Kucharska mgr inż. arch. Sławomir Włochman mgr inż. arch. Dorota Ślusarska		
OWAL DŁUGA	mgr inż. arch. Dorota Ślusarska WP-OKN-01/08/2008		
OWAL DŁUGA	ARCHEKTURA		
PREZES PIS.	SZKOŁA		
DATA	01.2011		
BRANŻA	A		
BRANŻA	NRY PLANU		
BRANŻA	1:50		