


**BUDYNEK
ISTNIEJĄCEJ SZKOŁY**

ZL III "D"

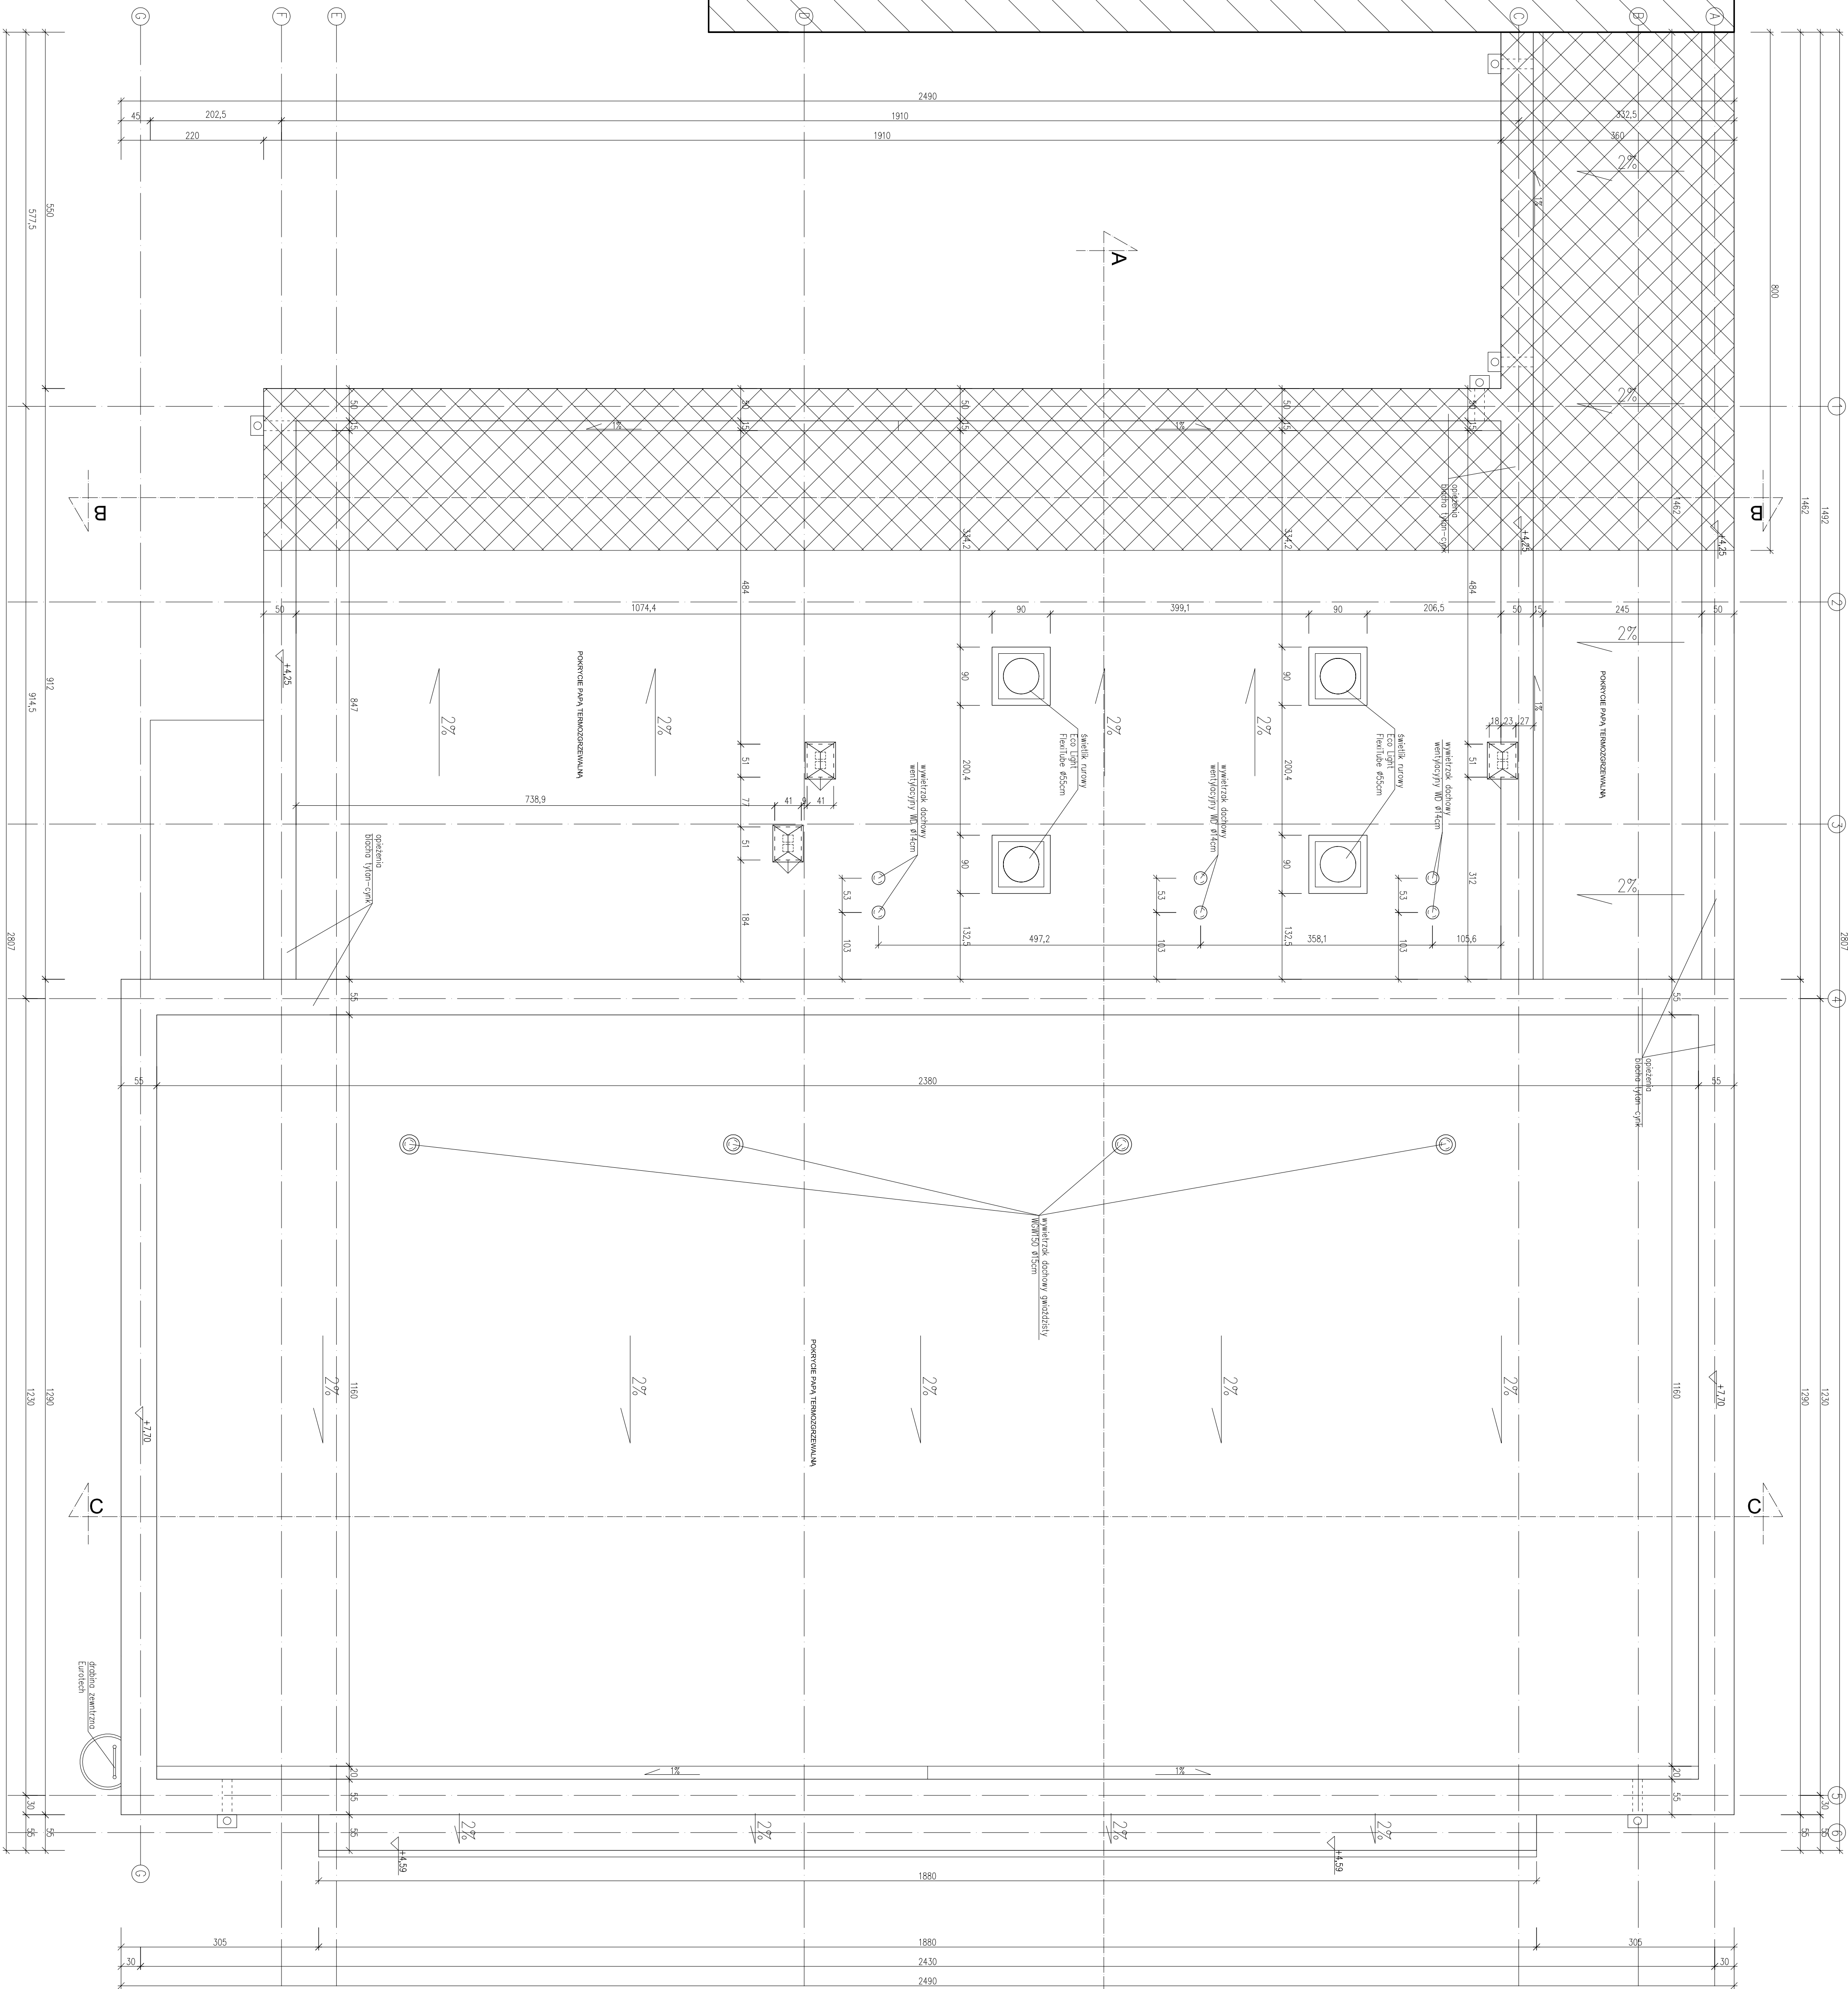








