
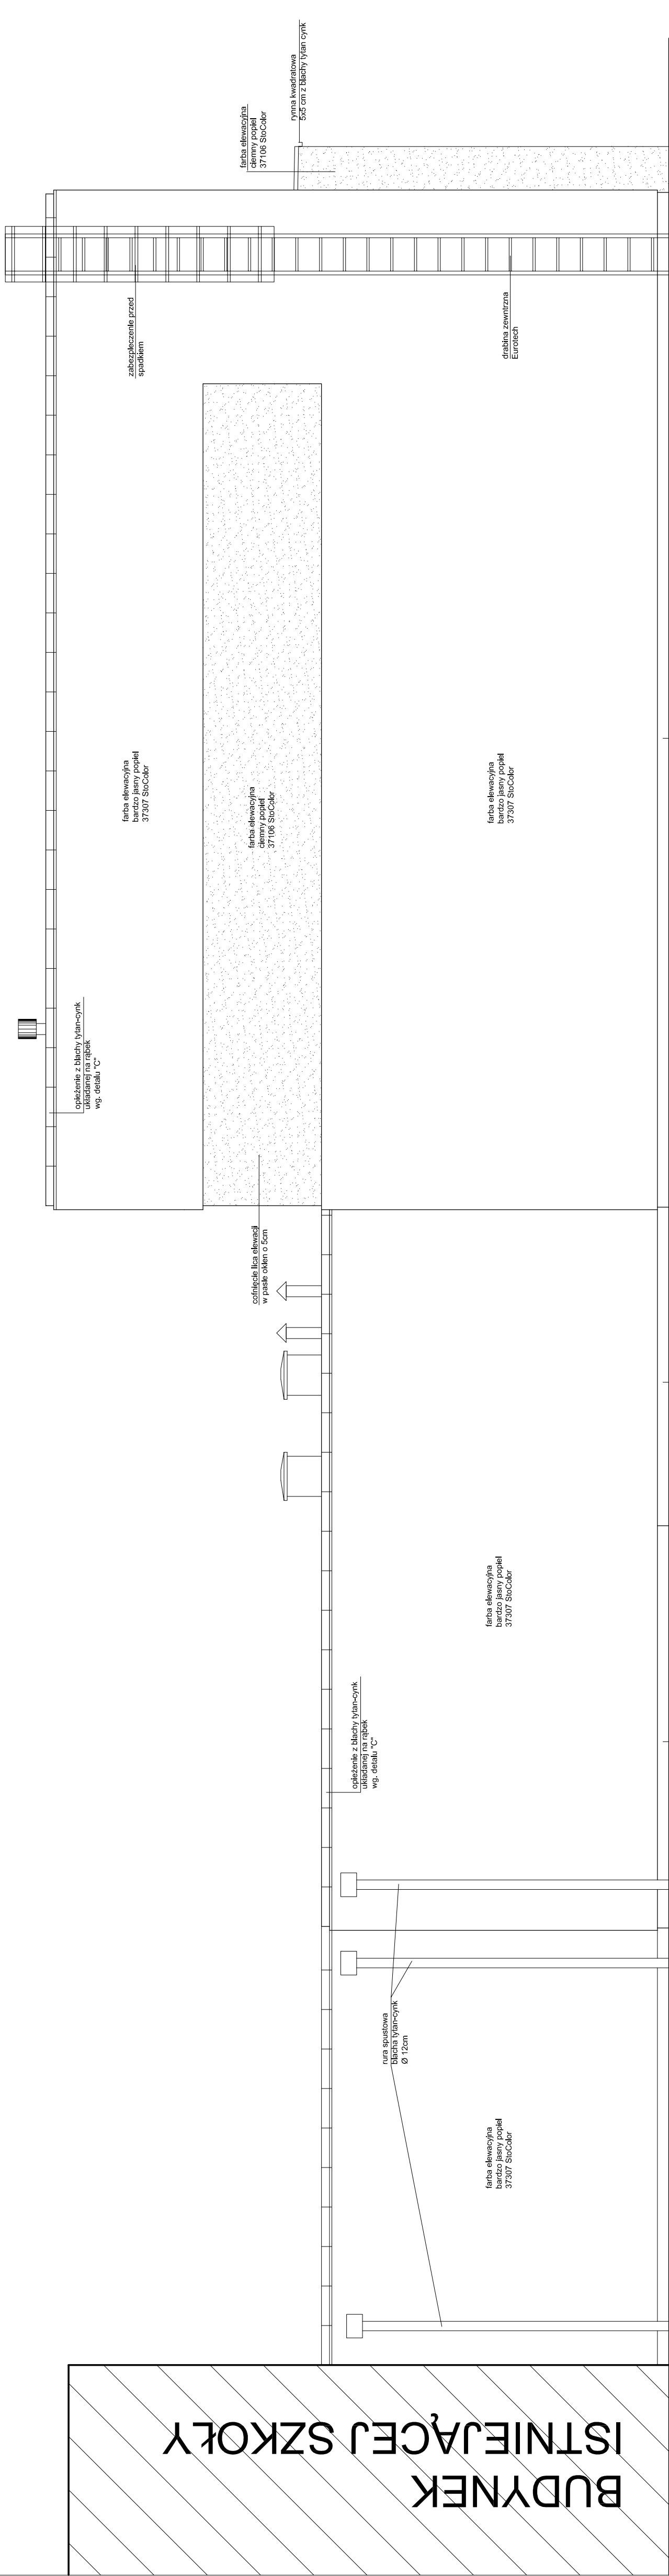


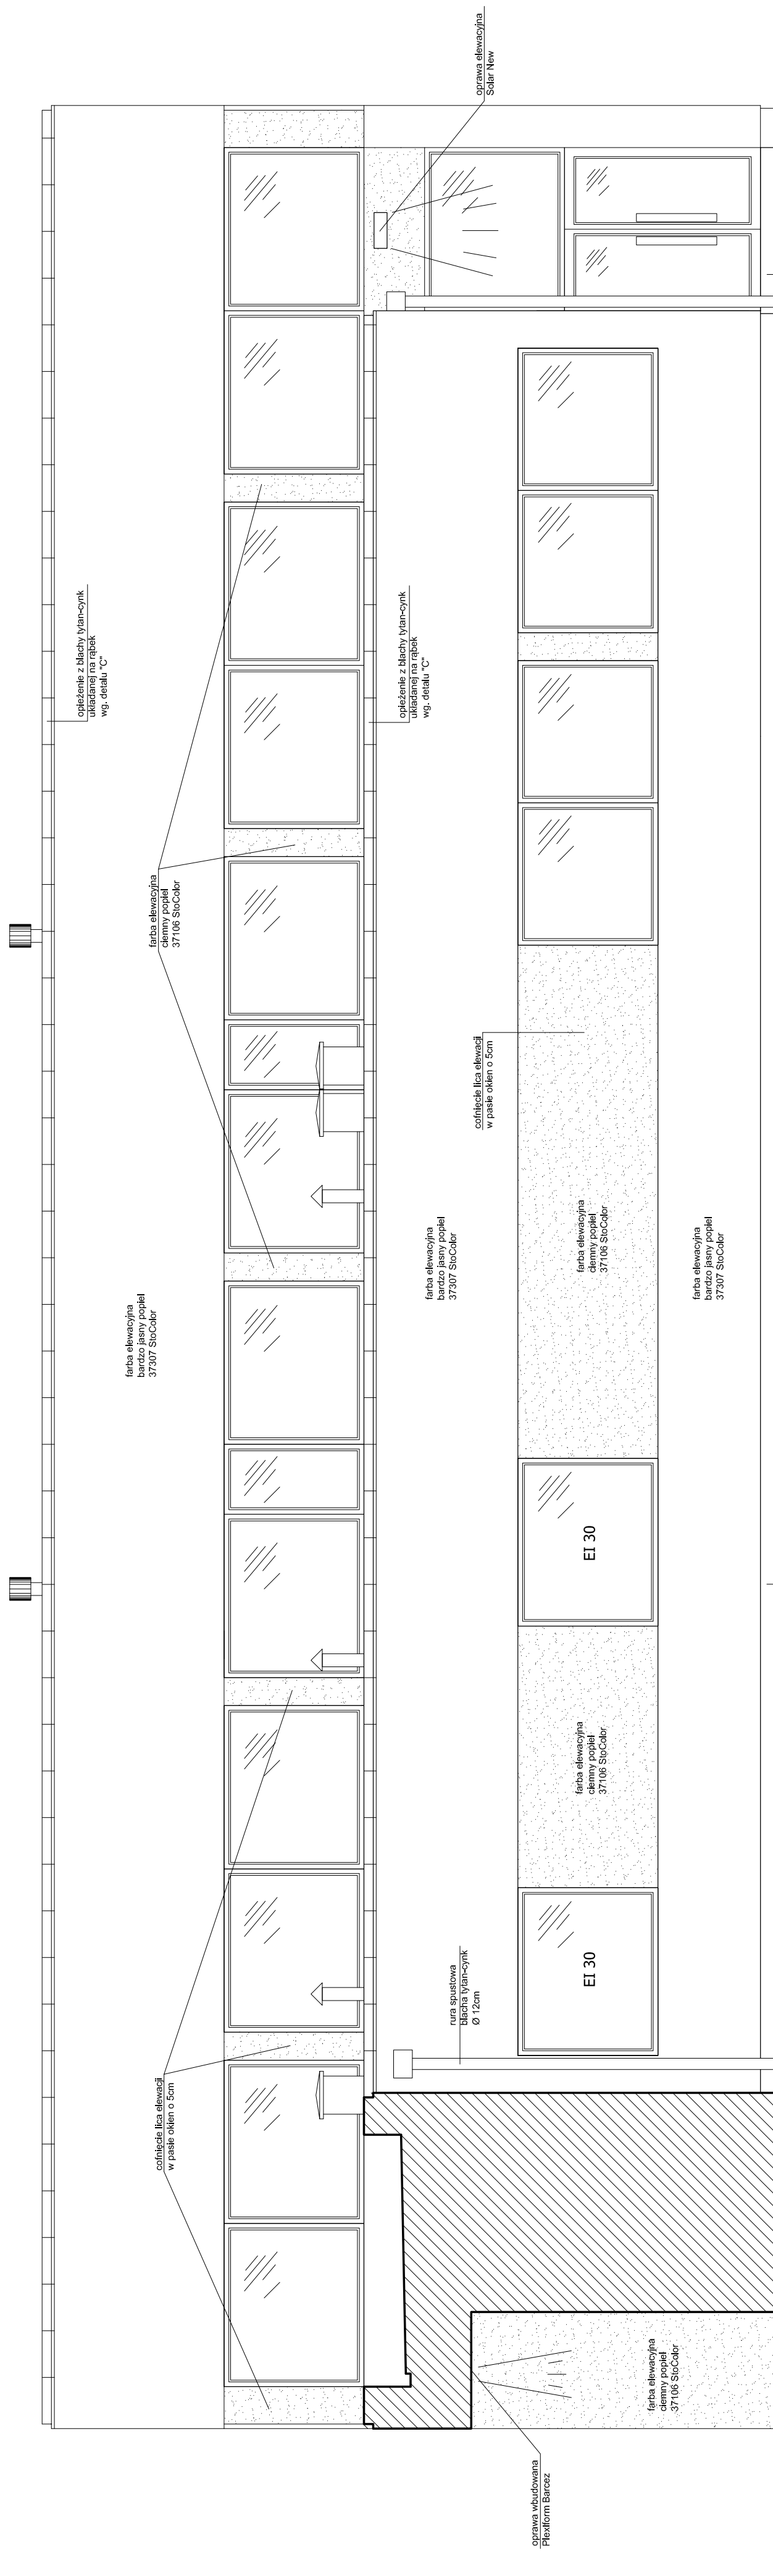

ELEWACJA POŁUDNIOWA

[illegible]