


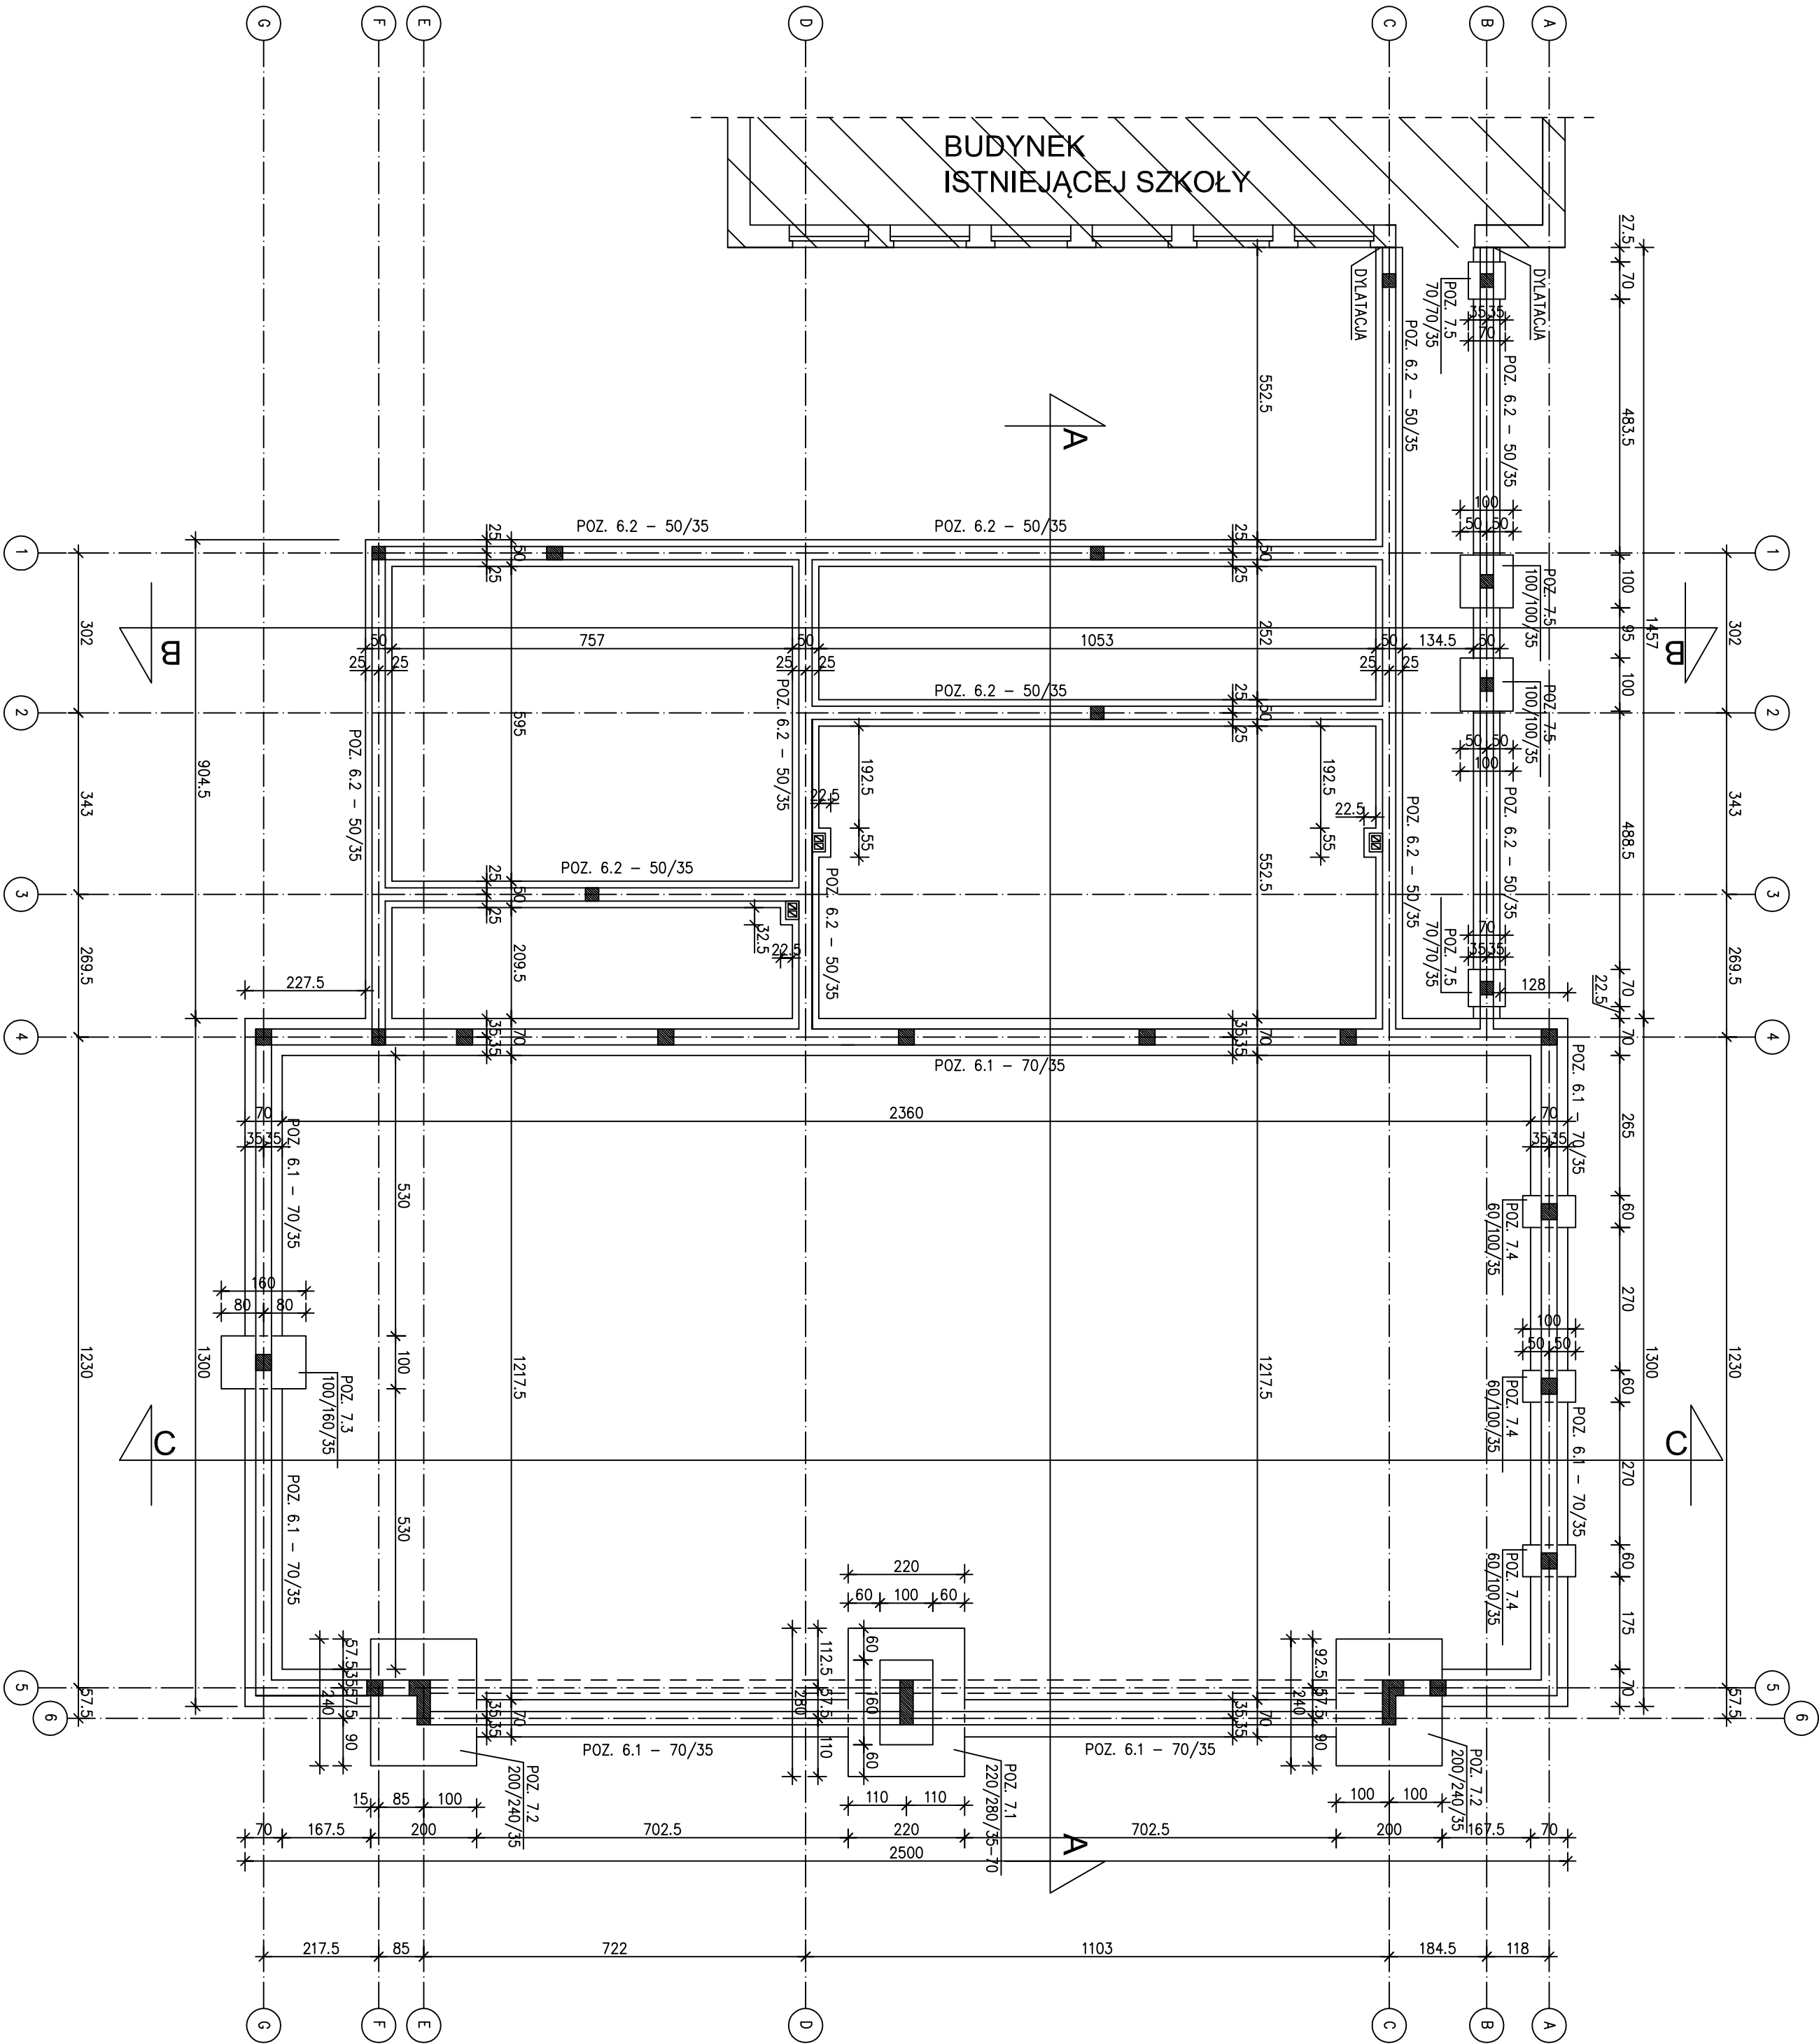

ROZMAZANIA MATERIAŁOWE WG OPISU TECHNICZNEGO

WYKONAWCA I PRZEWIDUJĄCY ZOBOWIĄZANY DO GOSPODARSTWA PROJEKTU A W SZCZEGÓLNOŚCI WYKONAWCÓW PRZED PRZYSTĄPIENIEM DO PRAC BUDOWLANYCH			
INWESTYCJA	BUDOWA SALI GIMNASTYCZNEJ		
INWESTOR	SZKOŁA PODSTAWOWA		
LOKALIZACJA	KASIMIRSKIEGO UL. 32-380 KISZKOWO		
OBJEKT	LABORATORIUM KOSMETOLOGII, DZIK 312, GMINA KISZKOWO		
STADIUM	SALA GIMNASTYCZNA		
FUNKCJA	PROJEKT BUDOWLANY		
PROJEKTANT	GRZEGORZ KALUŻNY	WZ/085/	PODPIS
OPRACOWANIE	MARCIN HERCZYNKI	PO/084/	
SPRAWOZDANIE	MARCIN MAŁOŚ	PO/084/	
BRANŻA	KONSTRUKCJA		
TEMAT PRZ.	RZUT FUNDAMENTÓW		
DATA	01.2011		SKALA 1:100
BRANŻA	K	INSTRUKCJA	1/K