


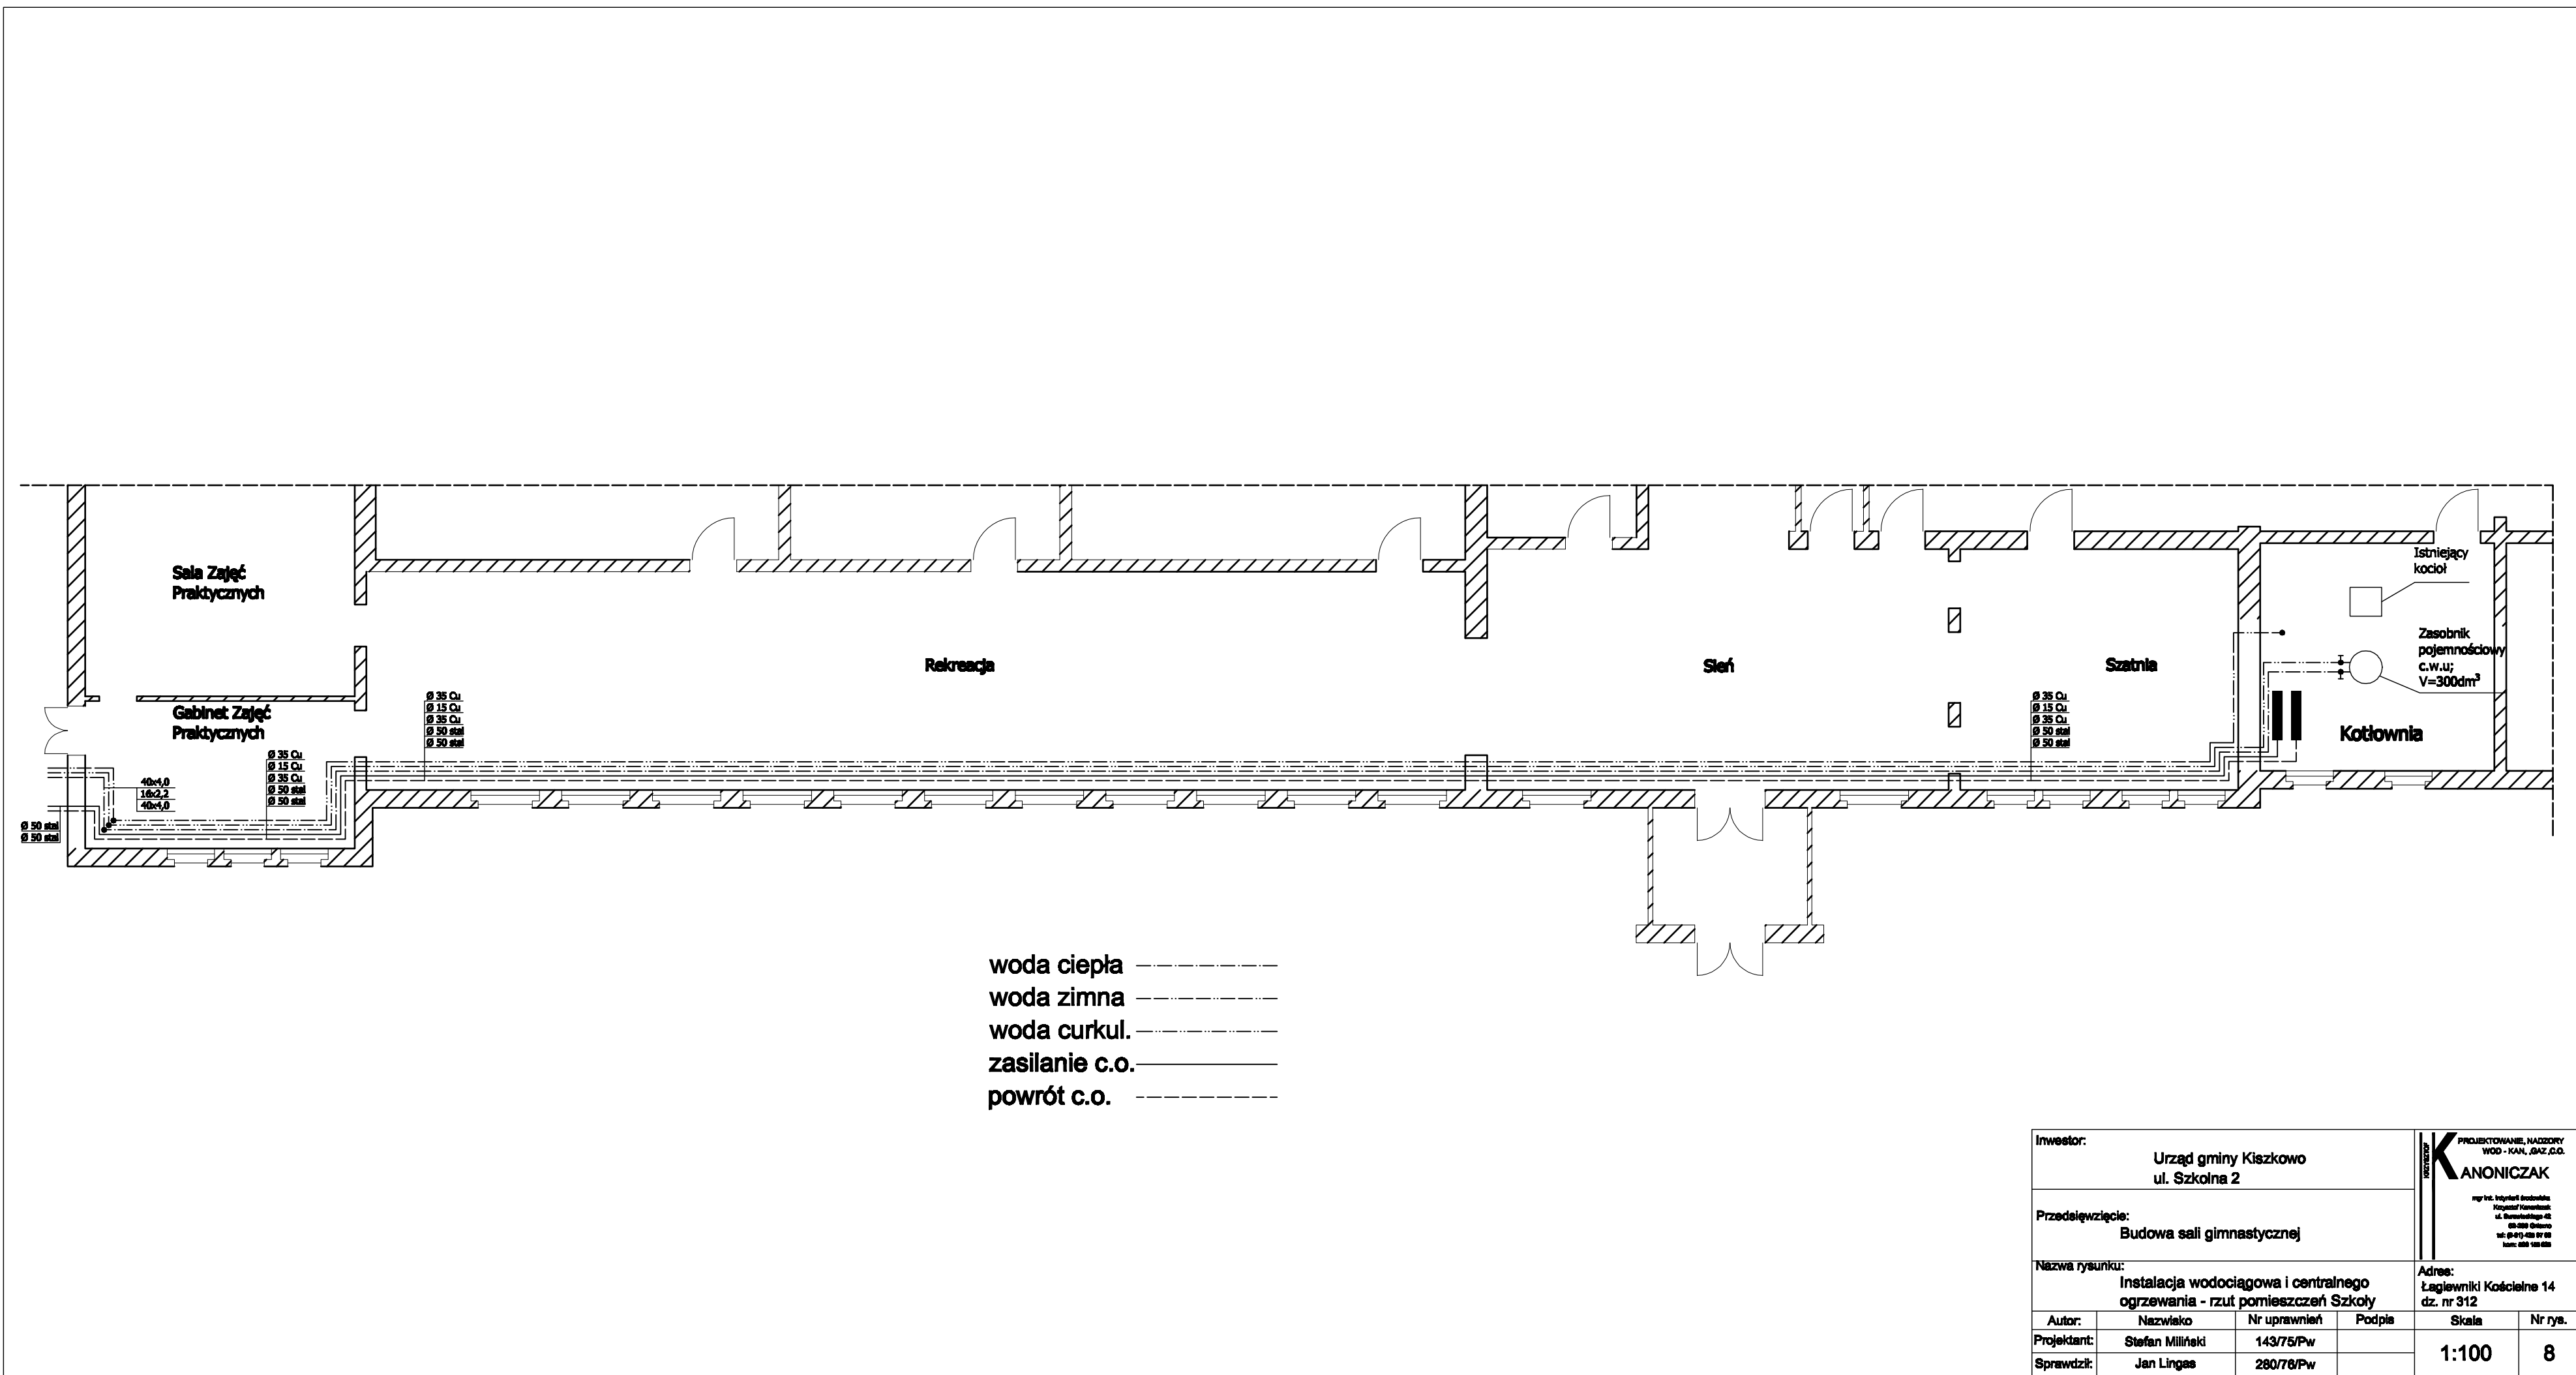

woda ciepła
woda zimna
woda curkul.
zasilanie c.o.
powrót c.o.

Inwestor: Urząd gminy Kiskowo ul. Szkolna 2				PROJEKTOWANIE, NADZORY WOD - KAN., GAZ, C.O. ANONICZAK mgr inż. inżynier architekt Krzysztof Anoniczak ul. Świerkocińska 45 63-300 Olesno tel: (0-47) 438 97 88 kancel: 438 140 888	
Przedsięwzięcie: Budowa sali gimnastycznej					
Nazwa rysunku: Instalacja wodociągowa i centralnego ogrzewania - rzut pomieszczeń Szkoły				Adres: Łagiewniki Kościelne 14 dz. nr 312	
Autor:	Nazwisko	Nr uprawnień	Podpis	Skala	Nr rys.
Projektant:	Stefan Miliński	143/75/Pw		1:100	8
Sprawdził:	Jan Lingas	280/76/Pw			