

Przebudowa drogi

Informacja o służebnościach gruntowych mających wpływ na zagospodarowanie gruntów, zliczanych w granicach projektowanej inwestycji

Wykonanie niniejszej mapy nie było poprzedzone ustaleniami dotyczącymi ewentualnych służebności gruntowych, obciążających grunty położone w granicach projektowanej inwestycji budowlanej.

Data opracowania mapy

01 lipca 2016r.

Arkusze mapy ewid. nr

1

Działka nr

Wg zasięgu

Ulica

-

Księga Włeczysła nr

Wg zasięgu

Powierzchnia

Wg zasięgu

Sekcja nr

6.181.14.24.2
6.181.14.25.1

GEODETA SZYMANSKI

mgr inż. Piotr Szymanski
al. W. Reymonta 28/62-200 Gliwice
tel. 34 667 115
NIP 784213140, REG. 141302288

nazwa i imię i nazwisko wykonawcy
podpis osoby reprezentującej wykonawcę

TOMASZ KAWYSZEK

geodeta

ul. Mickiewicza 31

02-240-700-666-666-666

imię i nazwisko geodety uprawnionego,
nr uprawnień podpis geodety który opracował mapę

W zakresie mapy zasadniczej (nie) stwierdzono zmiany

W zakresie ewidencji gruntów (nie) stwierdzono zmiany

Nie wykazano żadnych w terenie błędów, urządzeń podziemnych, dla których brak było informacji, wartości i nie zostały odnotowane w czasie inwenturyjacji geodezyjnej granicę elewacyjną


z up. Starosty Gminnego

Krysina Kosińska

Kierownik Urzędu

Gminy Kiszczkowo

(imię, nazwisko i podpis osoby uprawnionej do wystawienia)

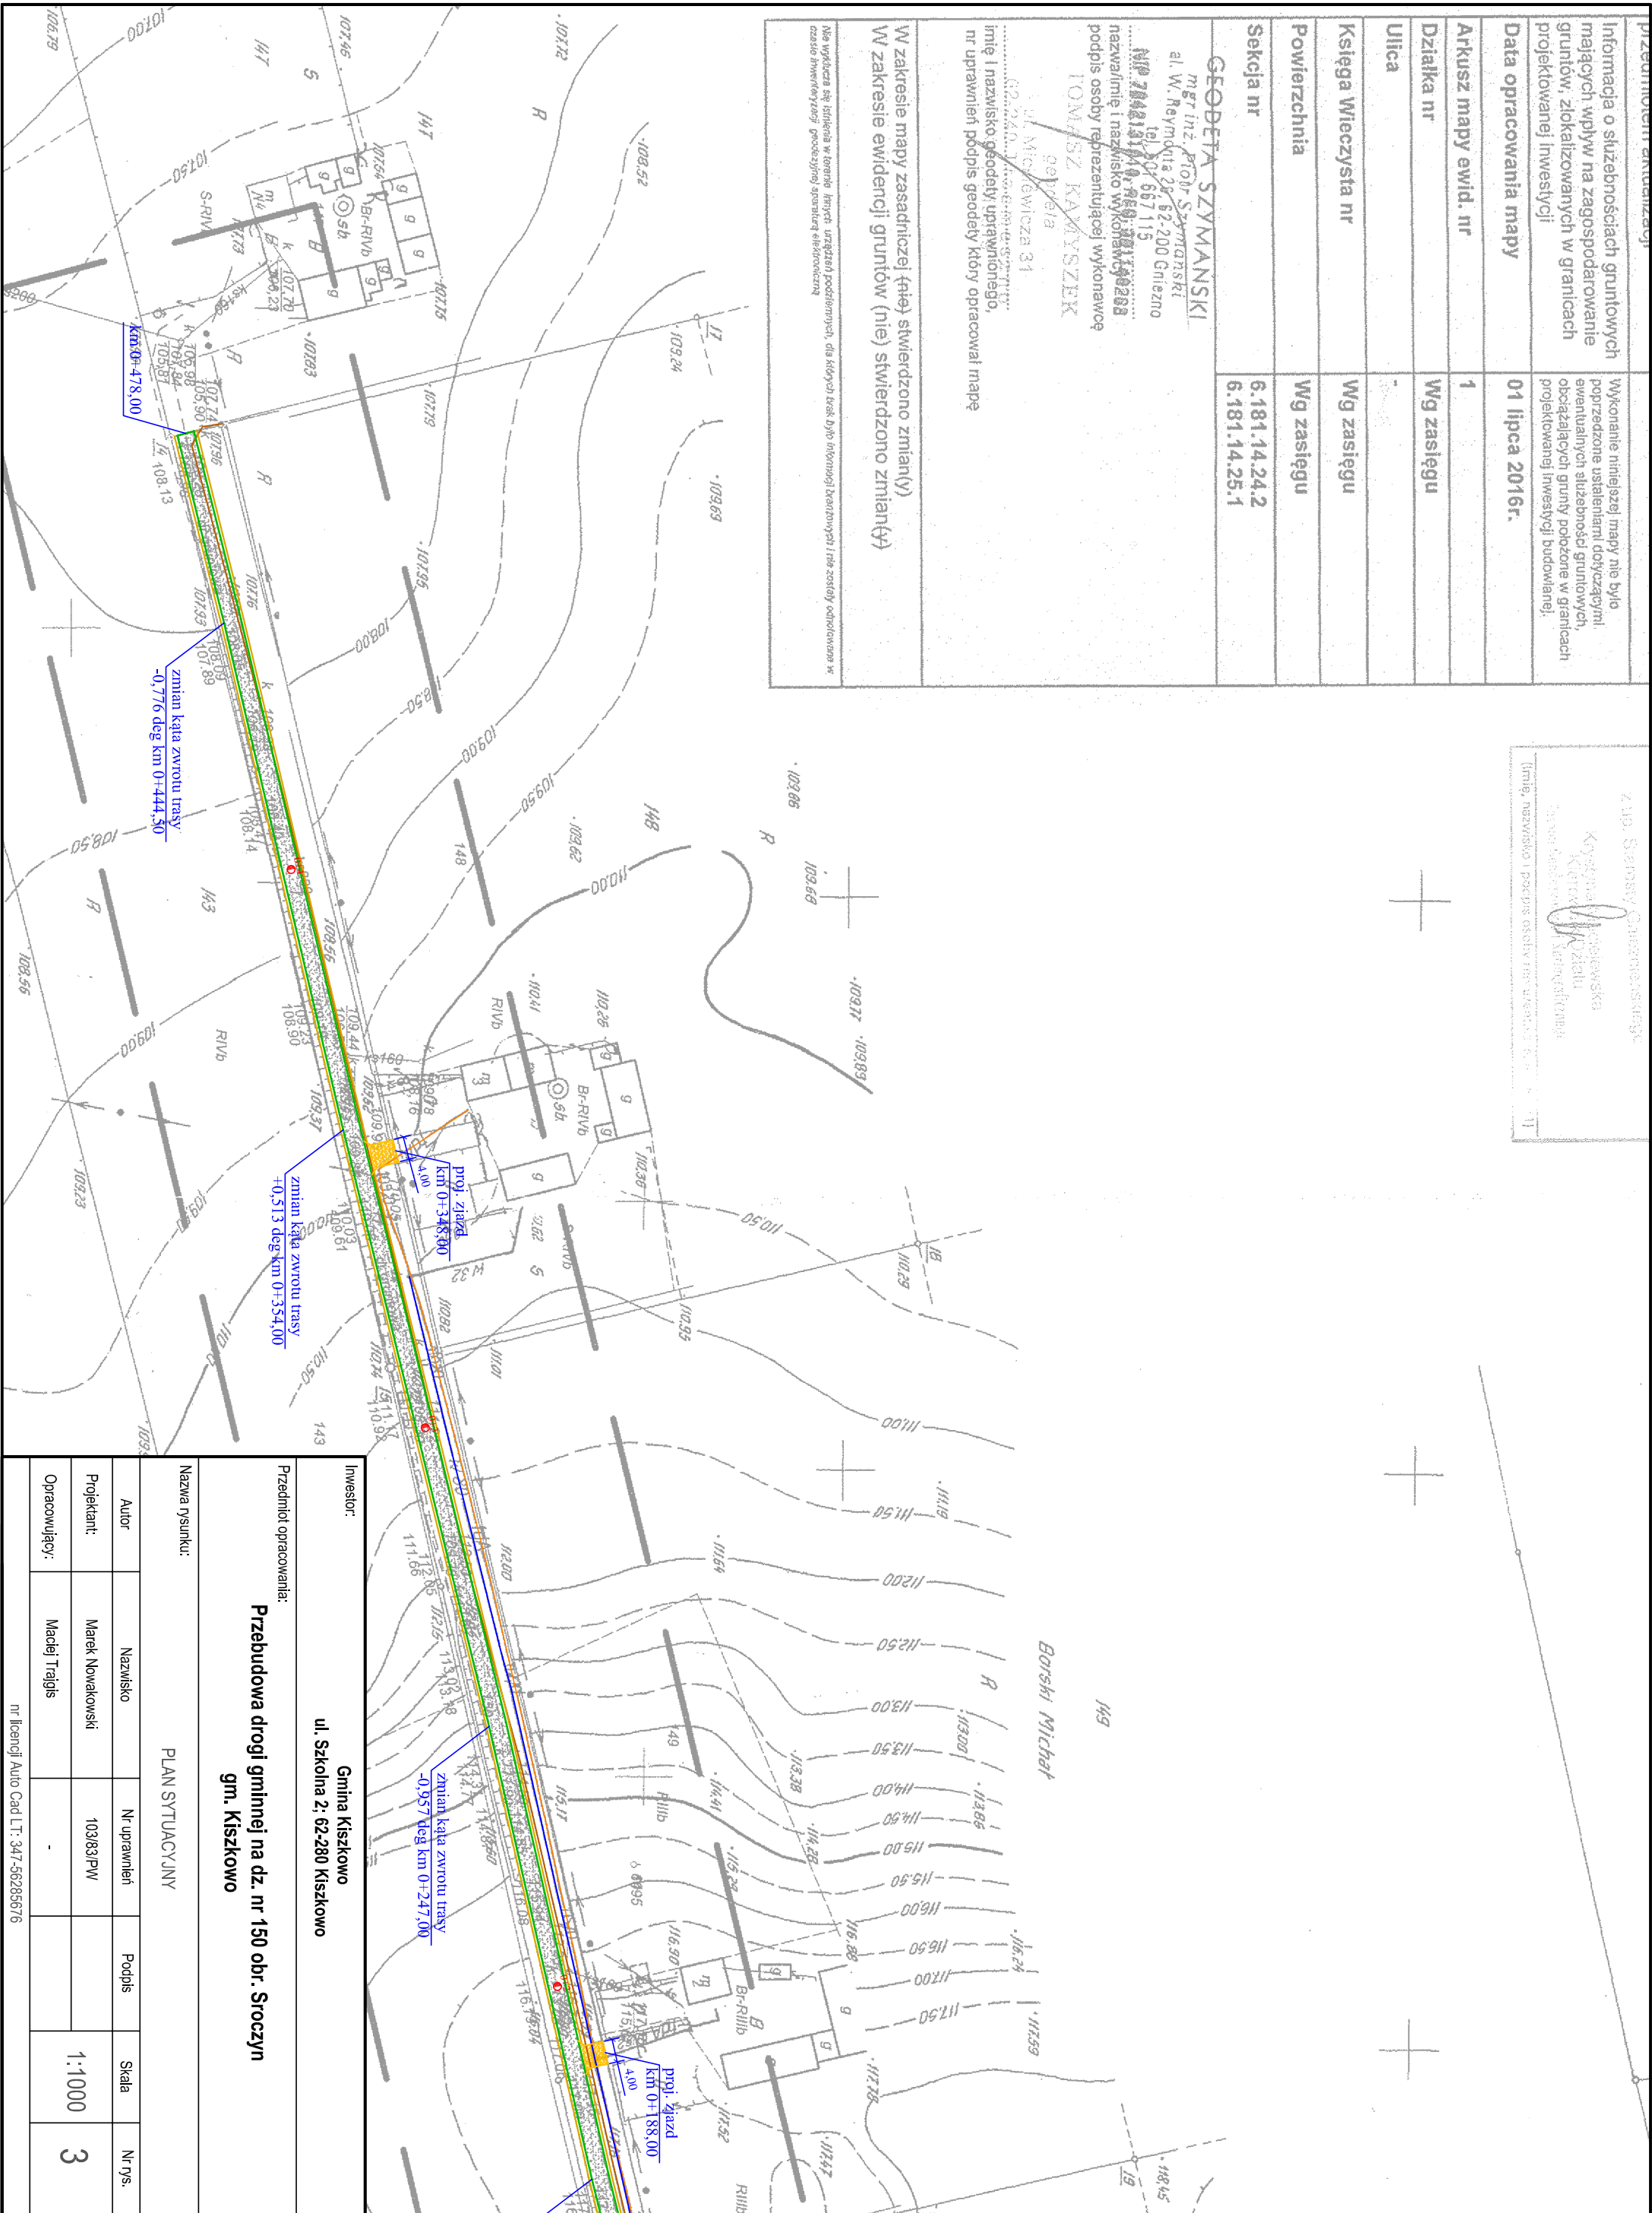

Inwestor:					
Gmina Kiszczkowo					
ul. Szkolna 2; 62-280 Kiszczkowo					
Przedmiot opracowania:					
Przebudowa drogi gminnej na dz. nr 150 obr. Śróczyn gm. Kiszczkowo					
Nazwa rysunku:					
PLAN SYTUACYJNY					
Autor					
Nazwisko					
Nr uprawnień					
Podpis					
Skala					
Nr rys.					
Projektant:					
Marek Nowakowski					
10383/PW					
Opracowujący:					
Maciej Trajgis					
nr licencji Auto Cad LT: 347-56285676					